


PODÉLNÝ PROFIL PROPUSTKEM P12  
M 1 : 100

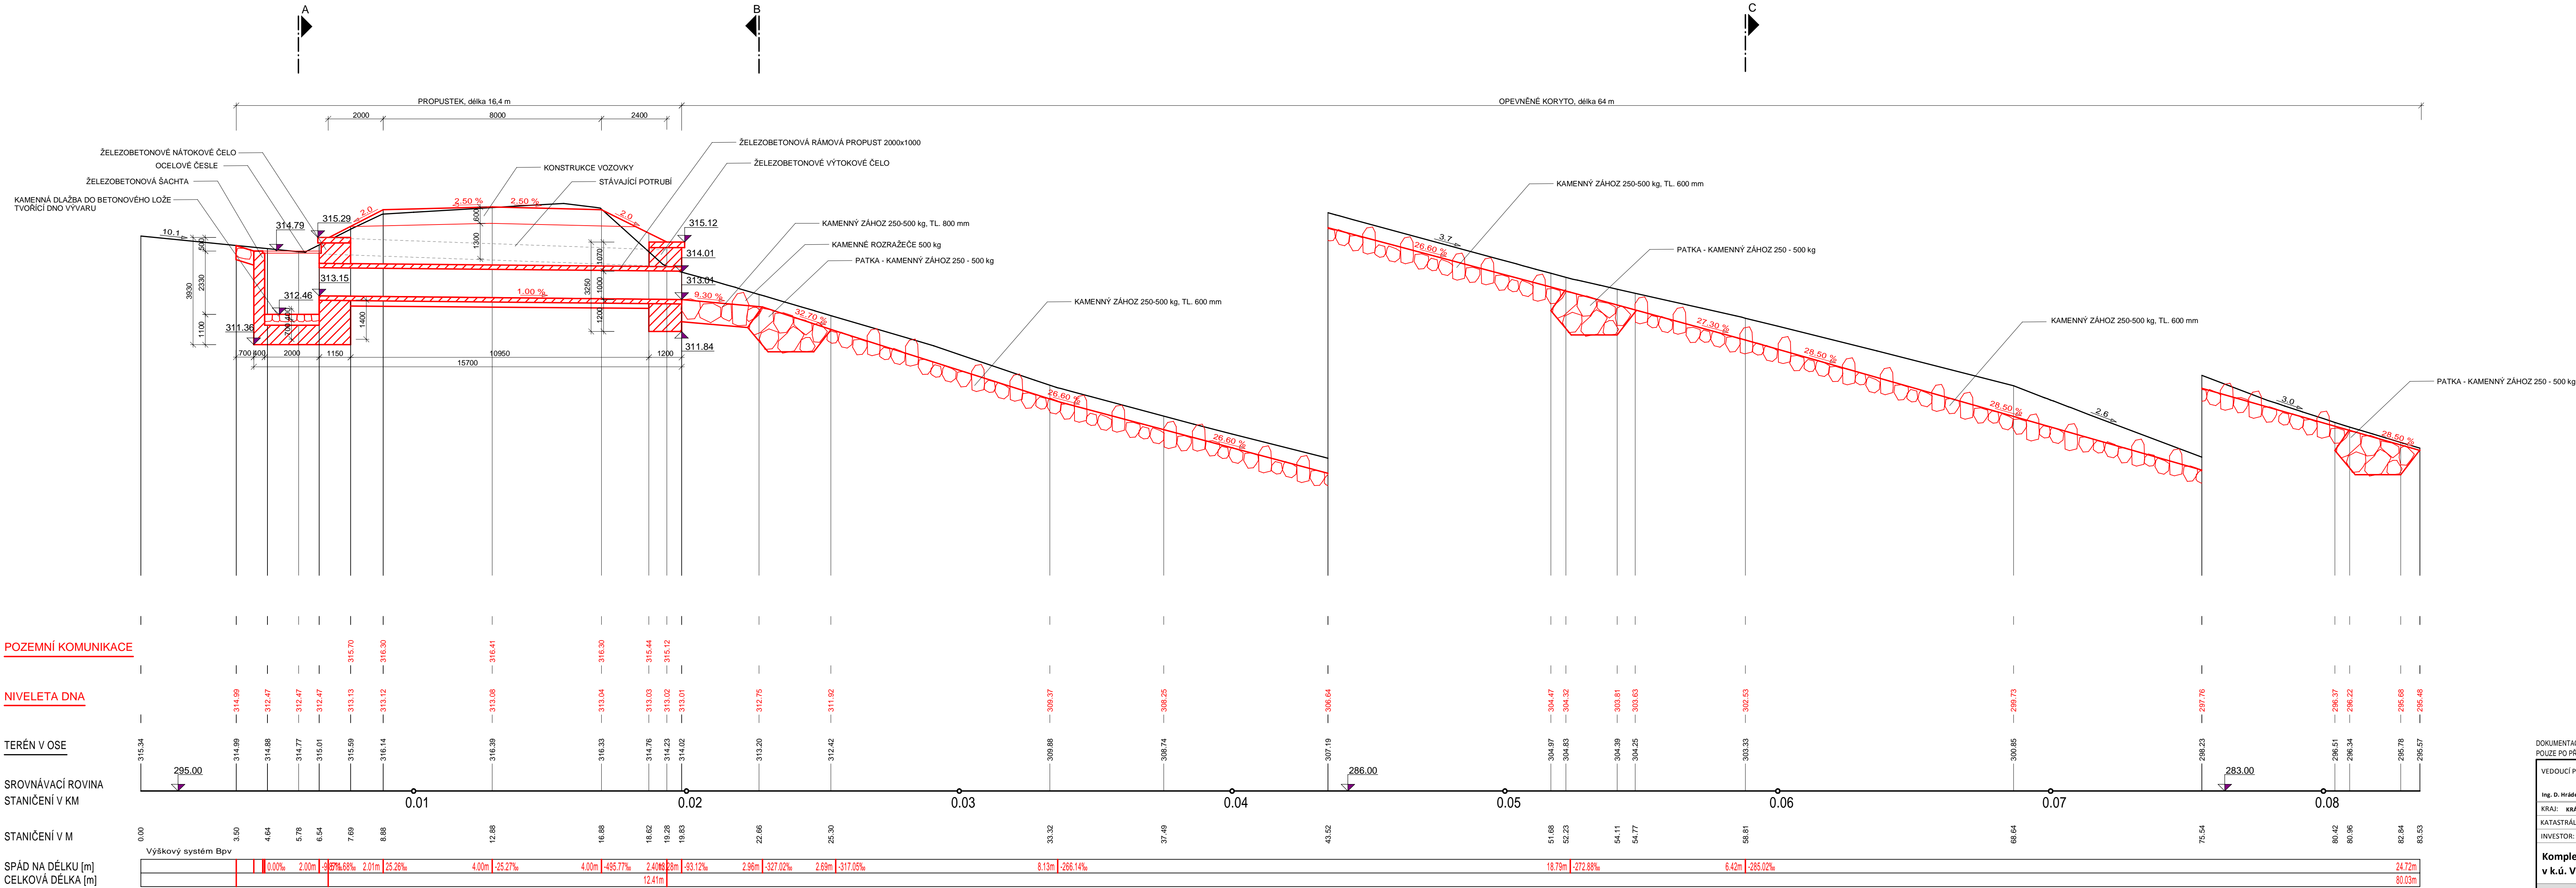

VEDOUcí PROJEKTU				STAVBY VODNÍHO HOSPODÁŘSTVÍ A KRAJINNÉHO INŽENÝRSTVÍ	
Ing. D. Hrádek				Ing. J. Lohanský	
KRAJ: KRÁLOVÉHRADSKÝ				POVĚŘENÝ ÚŘAD: MÚř Dvůr Králové nad Labem	
KATASTRÁLNÍ ÚZEMÍ: Verdek				OBEC: Dvůr Králové nad Labem	
INVESTOR: ČR - SPÚ - Krajský pozemkový úřad pro Královéhradecký kraj, pobočka Trutnov				STUPEŇ: PLÁN	
Komplexní pozemkové úpravy v k.ú. Verdek				ČÍSLO ZAKÁZKY: 20130037	
SO 3 Podélný profil propustkem P12				SOUŘADNÝ / VÝŠKOVÝ SYSTÉM: JTSK/Bpv	
				INTERVAL VRSTEVNIC: 1:100	
				Č. VÝKRESU: F.3.2	
				ČÍSLO KOPIE: 12 x A4	
				BŘEZEN 2014	
				1:100	
				ČÍSLO KOPIE: 12 x A4	