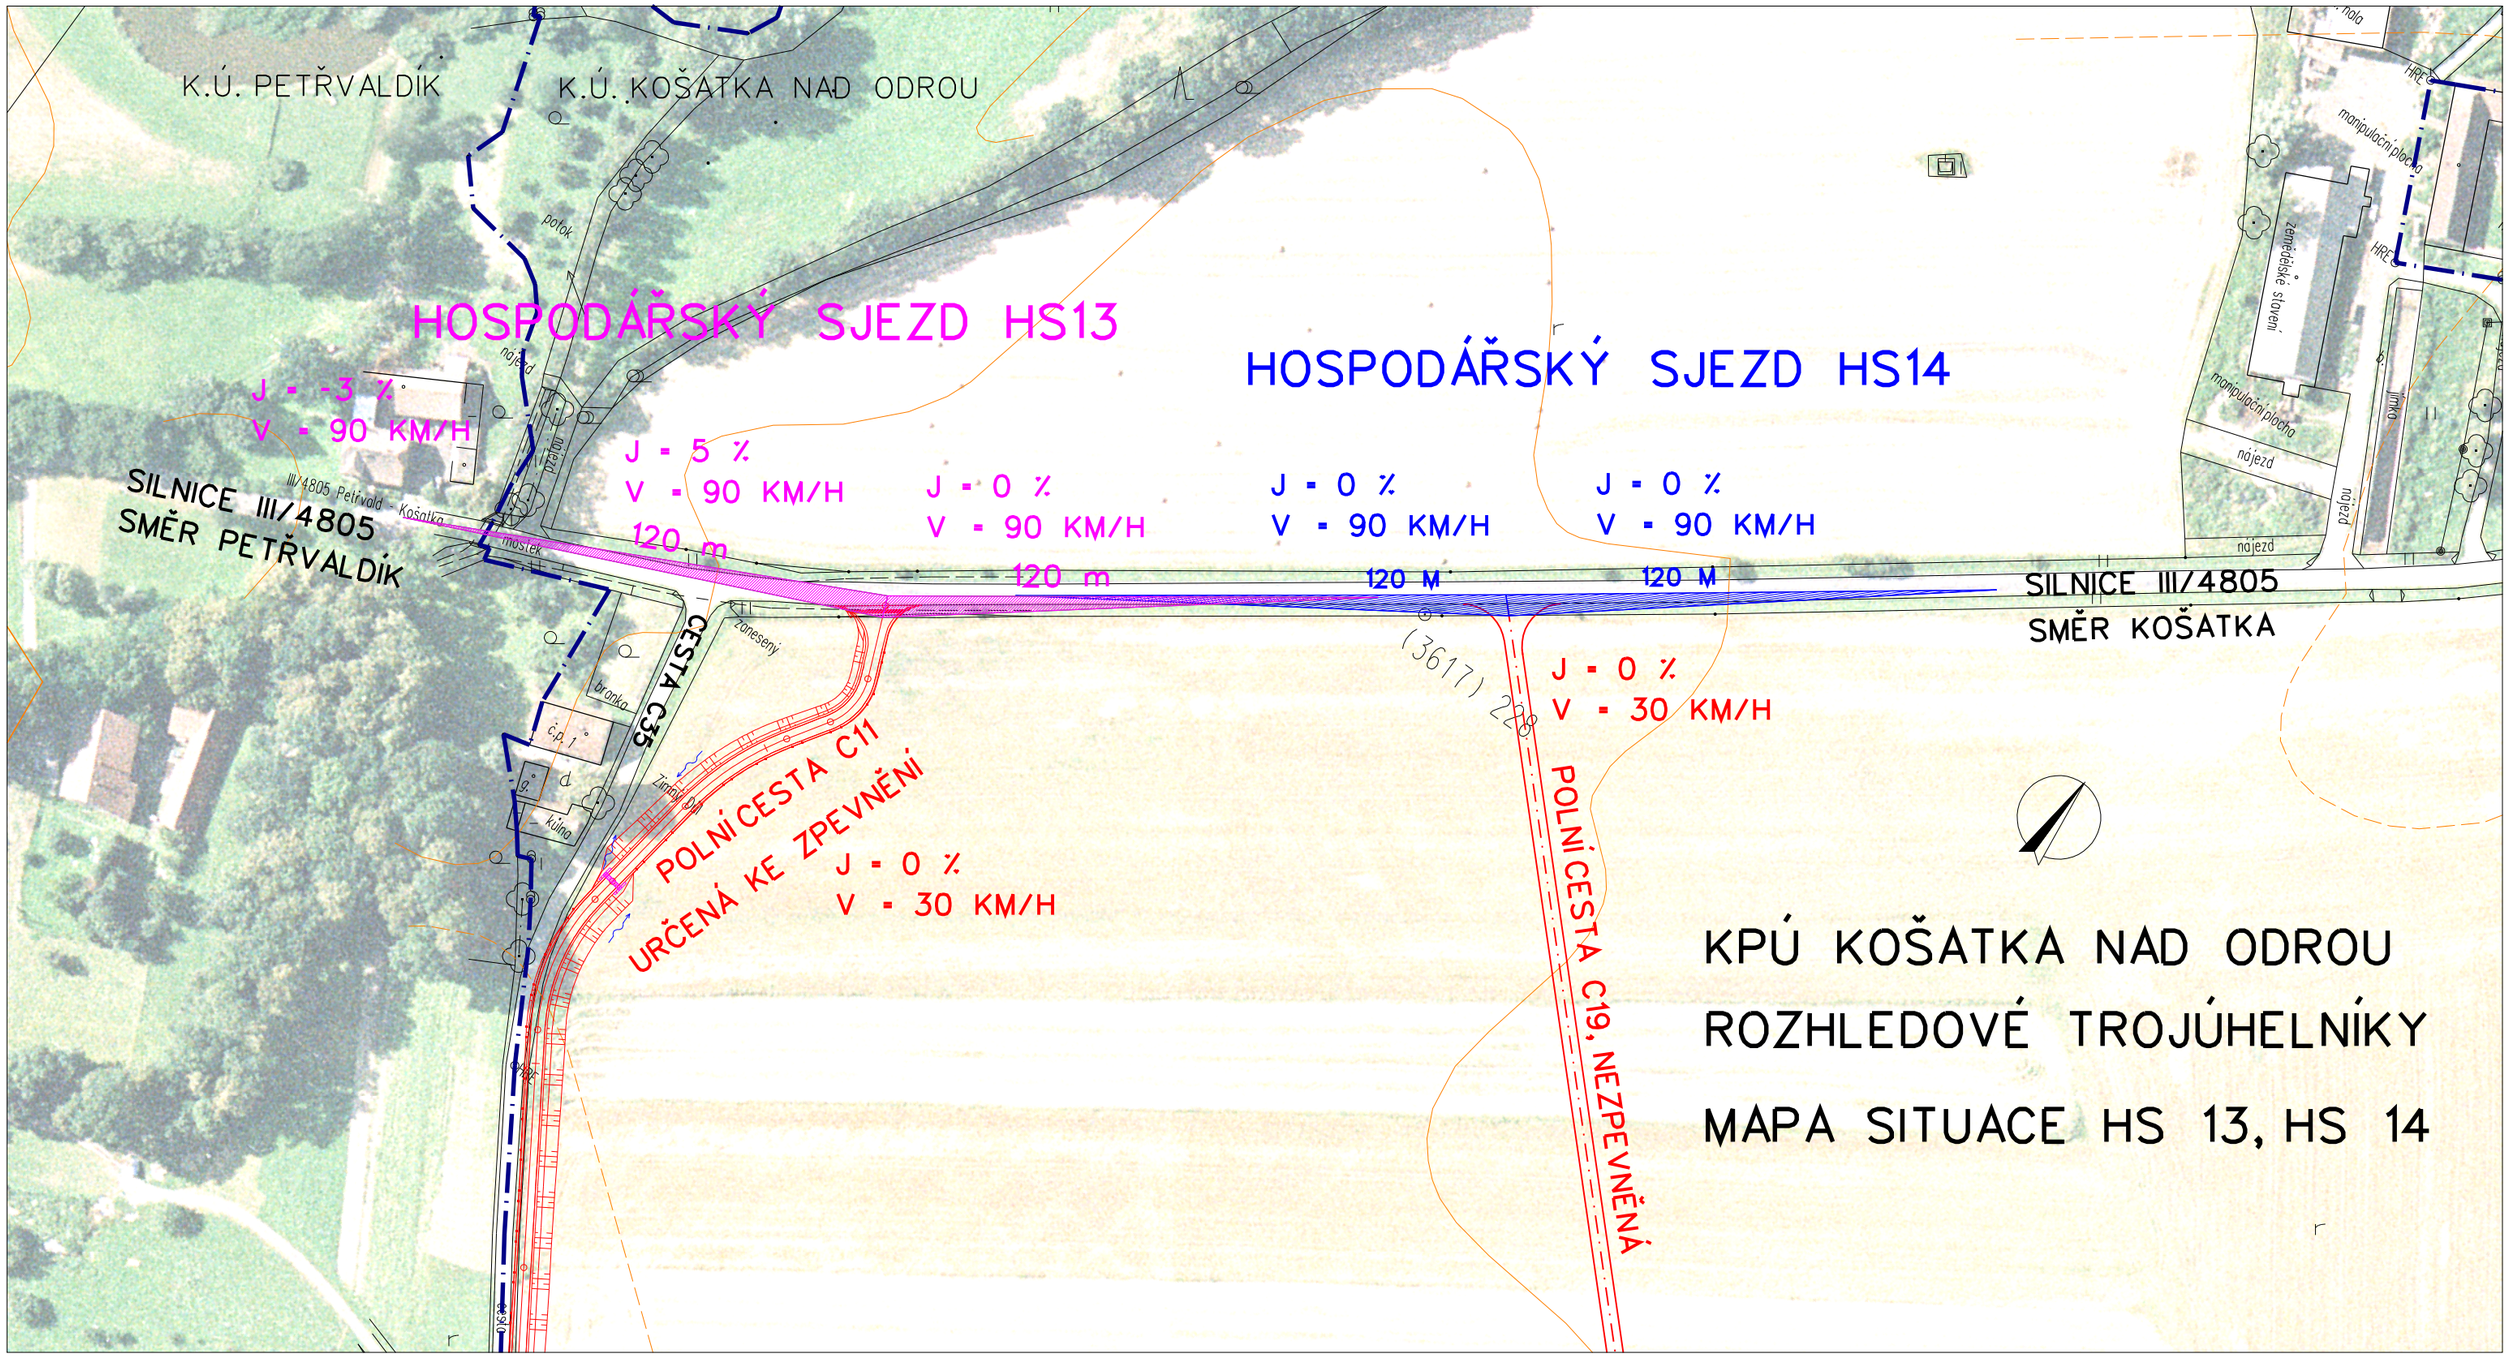
K.Ú. PETŘVALDÍK
K.Ú. KOŠATKA NAD ODROU
HOSPODÁŘSKÝ SJEZD HS13
J - -3 %
V - 90 KM/H
HOSPODÁŘSKÝ SJEZD HS14
J - 5 %
V - 90 KM/H
120 m
J - 0 %
V - 90 KM/H
120 m
J - 0 %
V - 90 KM/H
120 M
J - 0 %
V - 90 KM/H
120 M
SILNICE III/4805
SMĚR PETŘVALDÍK
III/4805 Petřvald - Košatka
SILNICE III/4805
SMĚR KOŠATKA
most
most
CESTA C35
zrnesený
brouka
č.p. 1
kůlna
POLNÍ CESTA C11
URČENÁ KE ZPEVNĚNÍ
J - 0 %
V - 30 KM/H
(3617) 228
J - 0 %
V - 30 KM/H
POLNÍ CESTA C19, NEZPEVNĚNÁ
manipulační plocha
zemědělské stavení
manipulační plocha
nájezd
nájezd
HRE
HRE
KPÚ KOŠATKA NAD ODROU
ROZHLEDOVÉ TROJÚHELNÍKY
MAPA SITUACE HS 13, HS 14