


# KOUPŮ DOLNÍ CHRŮBSKÁ

Plán společných zařízení

Hlavní výkres

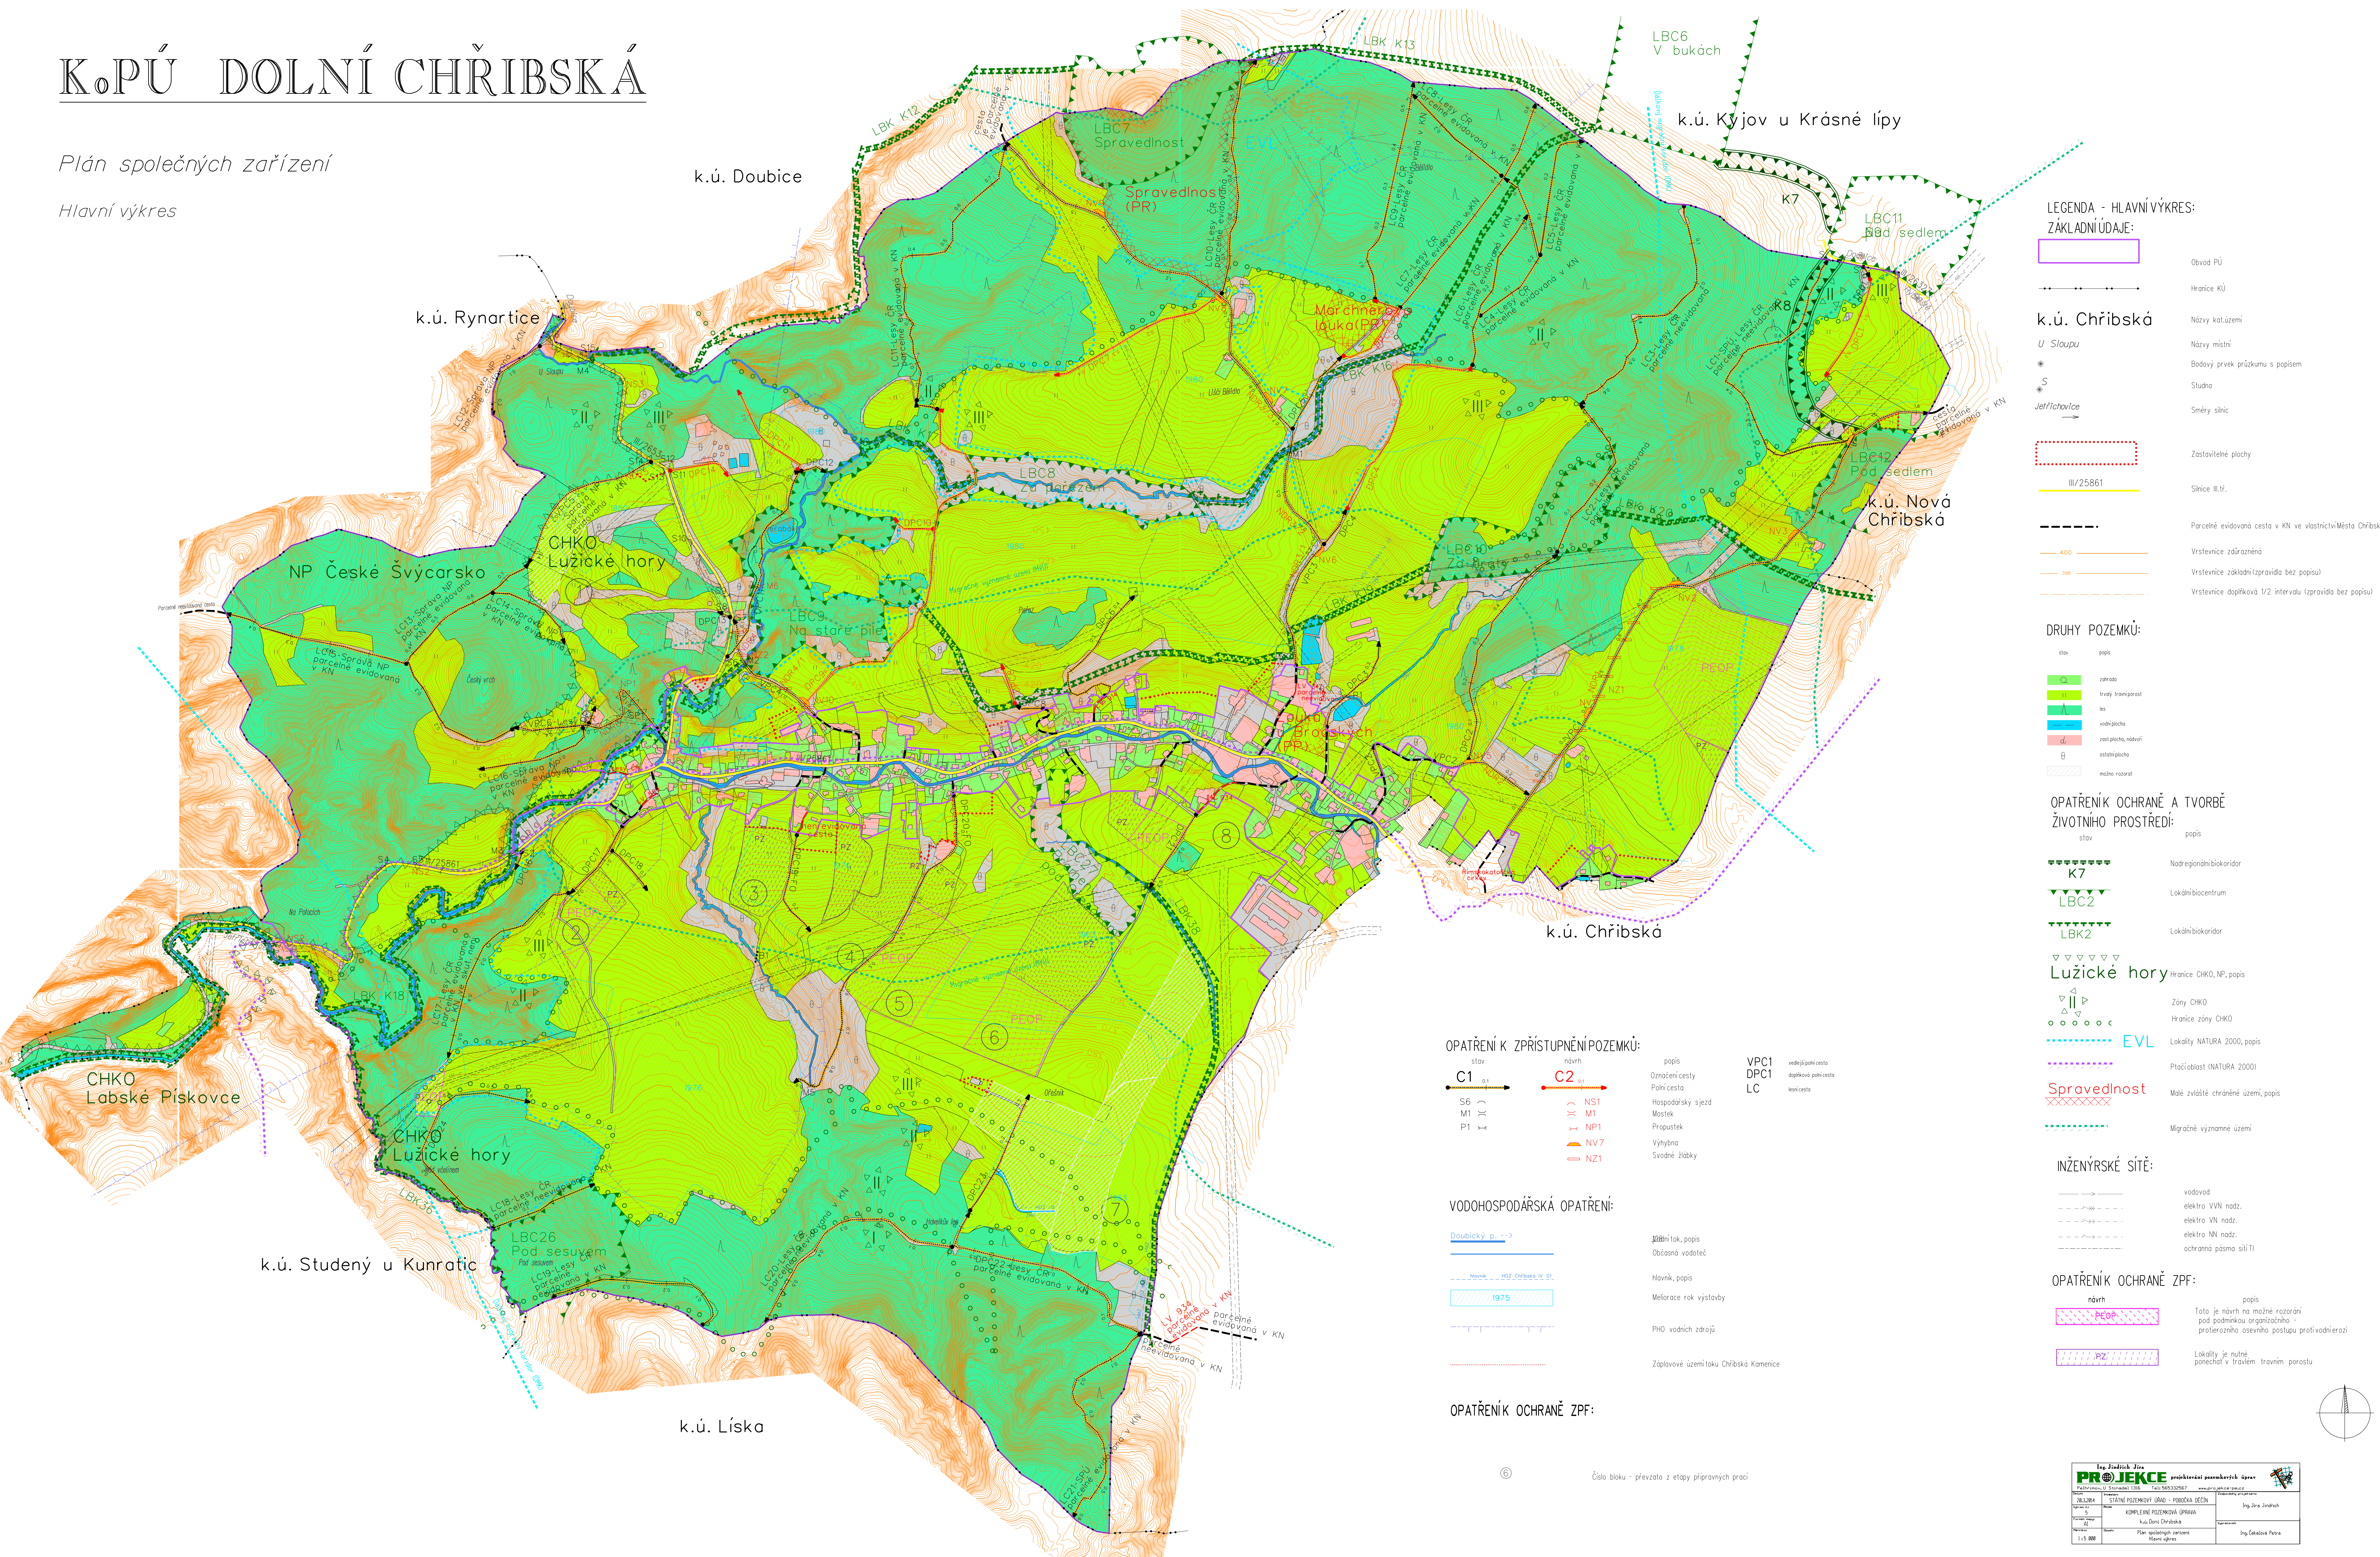

**LEGENDA - HLAVNÍ VÝKRES:  
ZÁKLADNÍ ÚDAJE:**

	Obvod PÚ
	Hranice KÚ
	Název katastru
	Název místní
	Bodový prvek průřezu s popisem
	Studna
	Směry silnic
	Jetřichovice
	Zastavěné plochy
	Silnice III.ř.
	Parcelně evidovaná cesta v KN ve vlastnictví Města Chřibská
	Vrstevnice zůrazněná
	Vrstevnice základní (zpravidla bez popisu)
	Vrstevnice doplňková 1/2 intervalu (zpravidla bez popisu)

**DRUHY POZEMKŮ:**

	stav	popis
	zahrada	
	trvalý travní porost	
	les	
	vodní plocha	
	zast. plocha, nádv. /	
	ostatní plocha	
	možná rozorán	

**OPATŘENÍ K OCHRANĚ A TVORBĚ ŽIVOTNÍHO PROSTŘEDÍ:**

	stav	popis
	K7	Nadregionální biokoridor
	LBC2	Lokální biocentrum
	LBK2	Lokální biokoridor
	Lužické hory	Hranice CHKO, NP, popis
		Zóny CHKO
		Hranice zóny CHKO
	EVL	Lokality NATURA 2000, popis
		Ptačí oblast (NATURA 2000)
	Spravedlnost	Malé zvláště chráněné území, popis
		Migrační významné území

**OPATŘENÍ K ZPŘÍSTUPNĚNÍ POZEMKŮ:**

	stav	návrh	popis
	C1	NS1	Označovací cesta
	S6	M1	Folnicesta
	M1	NP1	Hospodářský sjezd
	P1	NV7	Mostek
		NZ1	Propustek
			Výhybna
			Svodné žláby

**VODOHOSPODÁŘSKÁ OPATŘENÍ:**

	stav	popis
	Doubický p. ->	Ústřední tok, popis
	Havník - H02 Chřibská IV. st.	Občasná vodotěč
	1975	Havník, popis
		Meliorace rok výstavby
		PH0 vodních zdrojů
		Záplavové území toku Chřibská Kamenice

**OPATŘENÍ K OCHRANĚ ZPF:**

	návrh	popis
	PEOP	Tato je návrh na možné rozorání pod podmínkou organizačního protierozního opatření postupu protivoděrování
	PZ	Lokality je nutné ponechat v travním porostu

**INŽENÝRSKÉ SÍTĚ:**

	vodovod
	elektro VVN nař.
	elektro VN nař.
	elektro NN nař.
	ochranná pásma sílí T1

**OPATŘENÍ K OCHRANĚ ZPF:**

	návrh	popis
	PEOP	Tato je návrh na možné rozorání pod podmínkou organizačního protierozního opatření postupu protivoděrování
	PZ	Lokality je nutné ponechat v travním porostu

Číslo bloku - převzato z etapy přípravných prací

**Ing. Jiří Jirka PR JEKCE** projektování pozemkových úprav  
 KANCELÁŘ: STŘEDNÍ PŘEDMĚSTÍ 1308 - PRAHA 10, TEL: 220 339 910  
 IČO: 252 200 111  
 KOMPETENČNÍ PRŮKAZOVÝ ÚSTAV  
 k.ú. Dolní Chřibská  
 Ing. Jirka Jirka  
 1:5 000  
 Plán společných zařízení  
 Hlavní výkres

