


VPC 1 - Situace komunikace s oblouky a staničením 1 : 1500

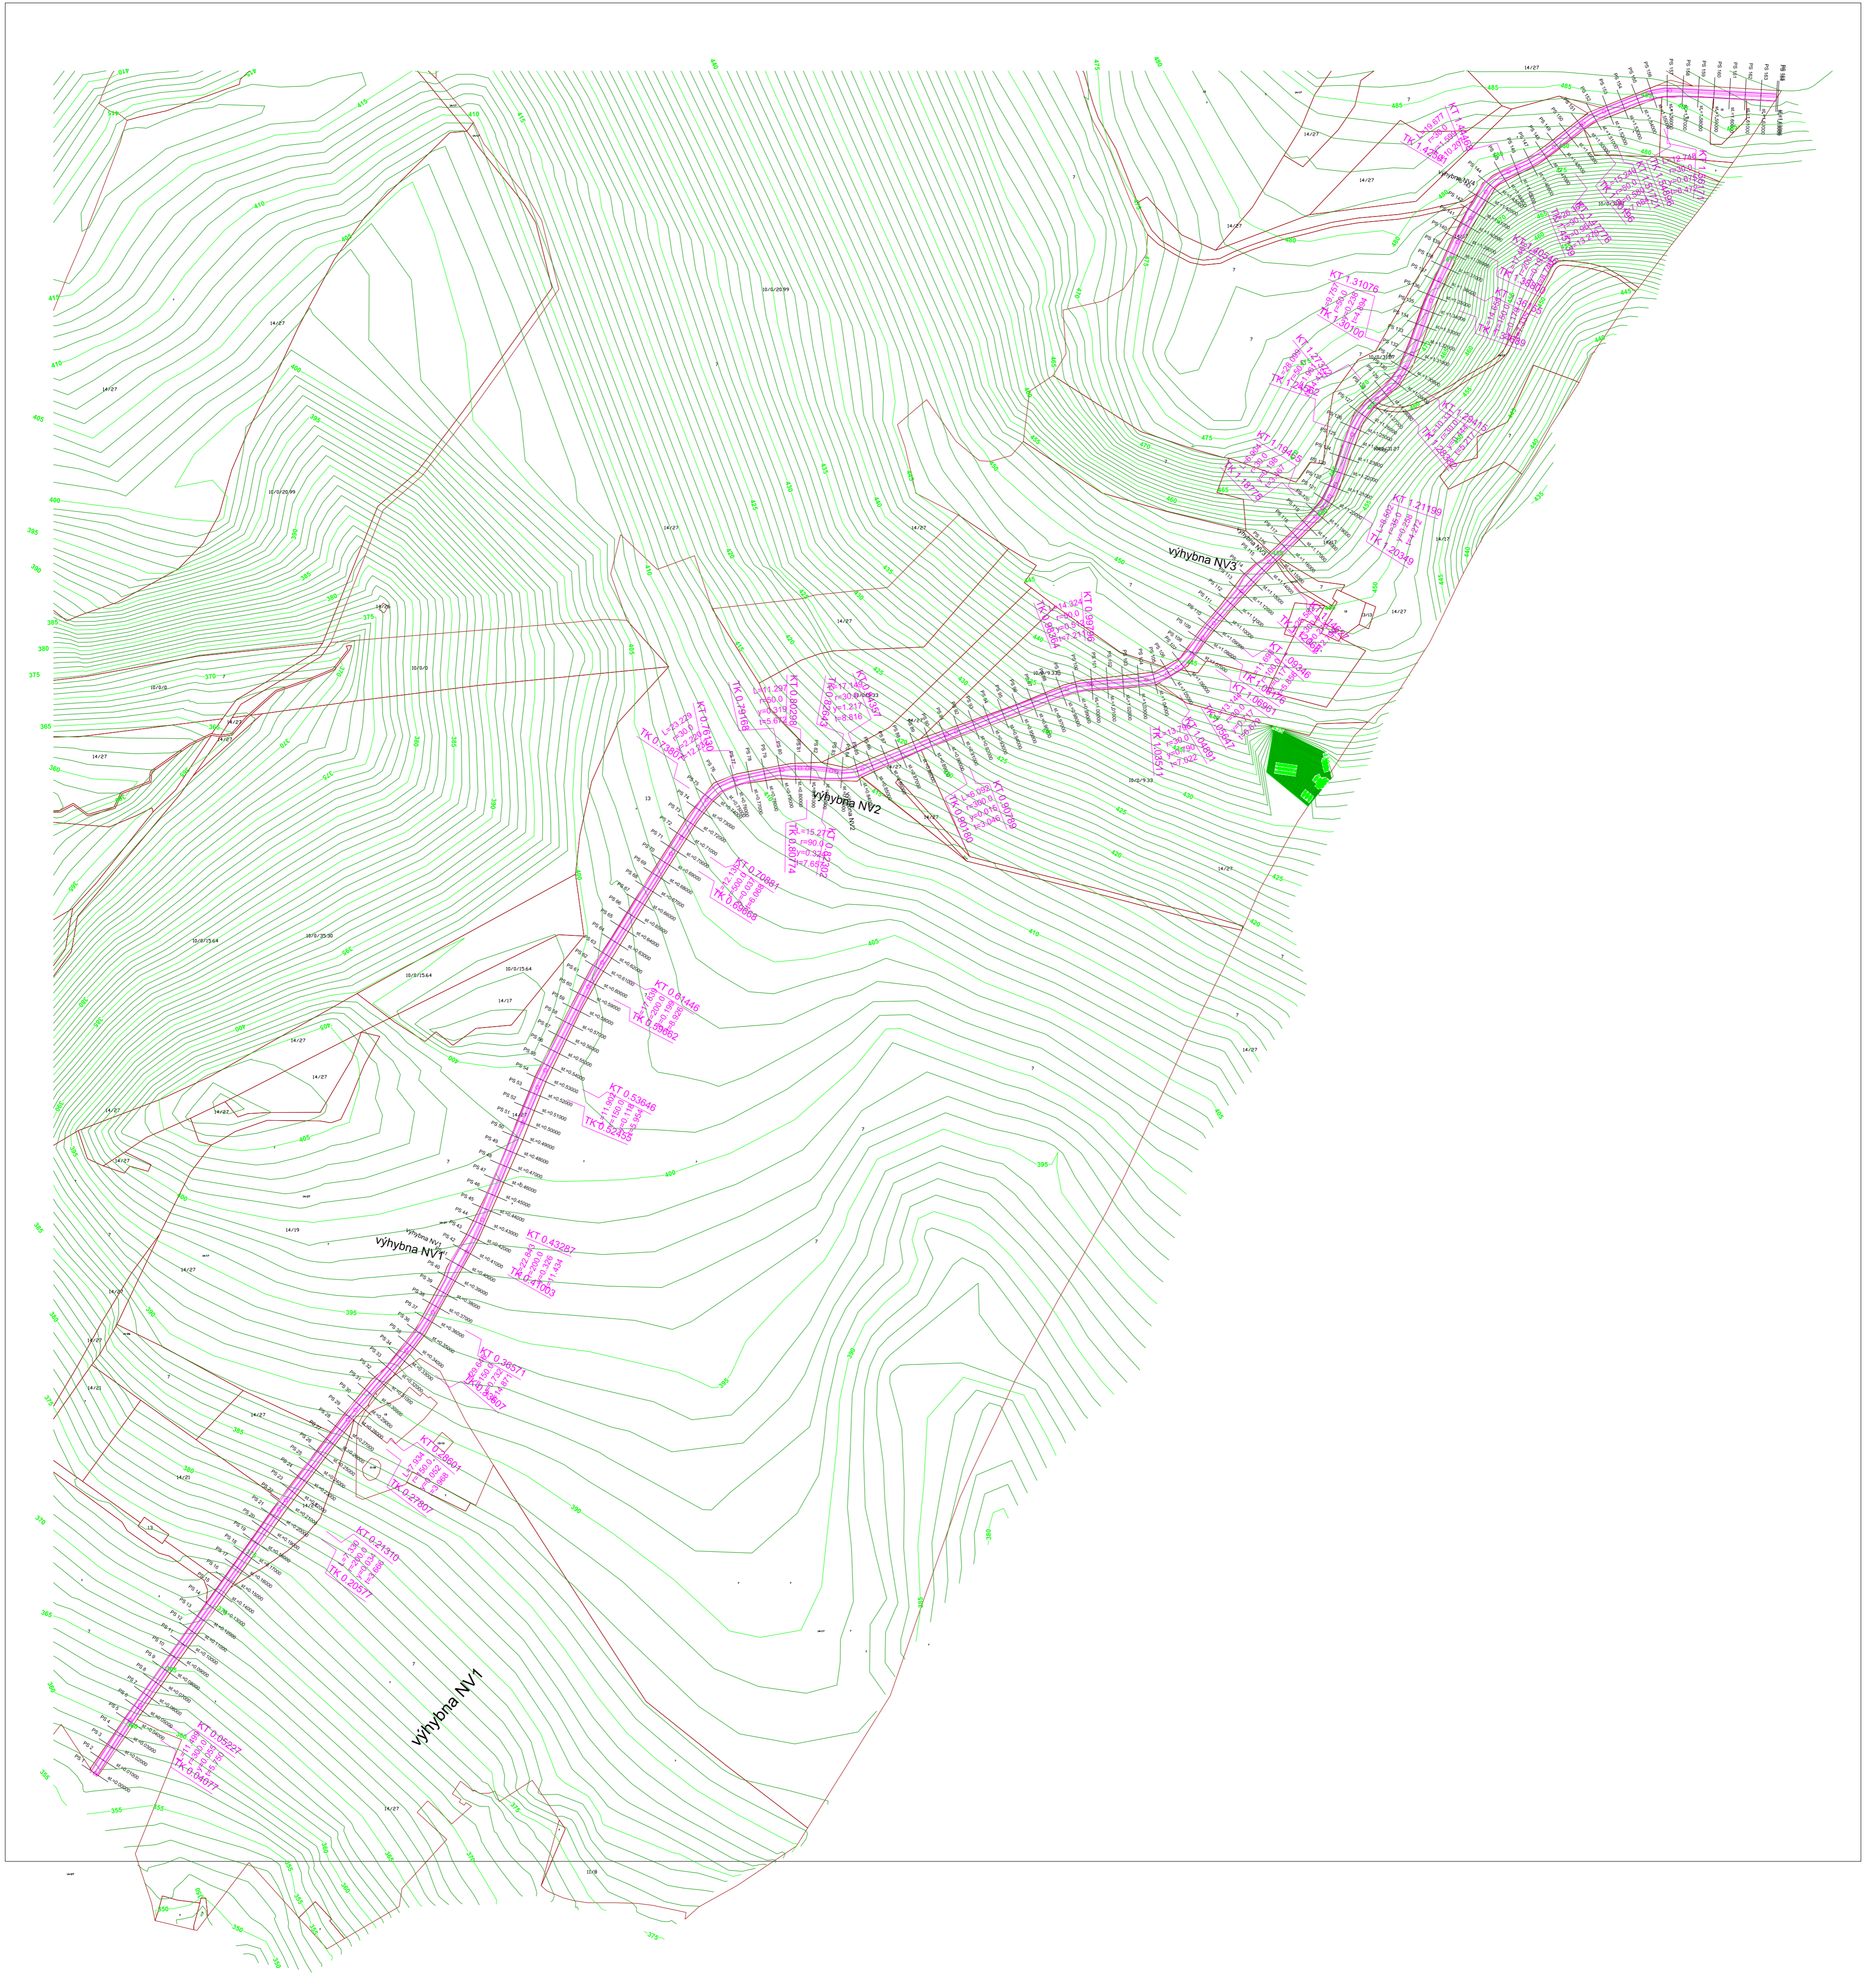

PRŮJEKT	
1.1	projektová příloha
1.2	projektová příloha
1.3	projektová příloha
1.4	projektová příloha
1.5	projektová příloha
1.6	projektová příloha
1.7	projektová příloha
1.8	projektová příloha
1.9	projektová příloha
1.10	projektová příloha

- LEGENDA:
- hranice pozemku pro stavební objekt
 - vrstevnice zářezná
 - vrstevnice základní