


# VPC 3 - Osa komunikace s oblouky a staničením 1 : 1500

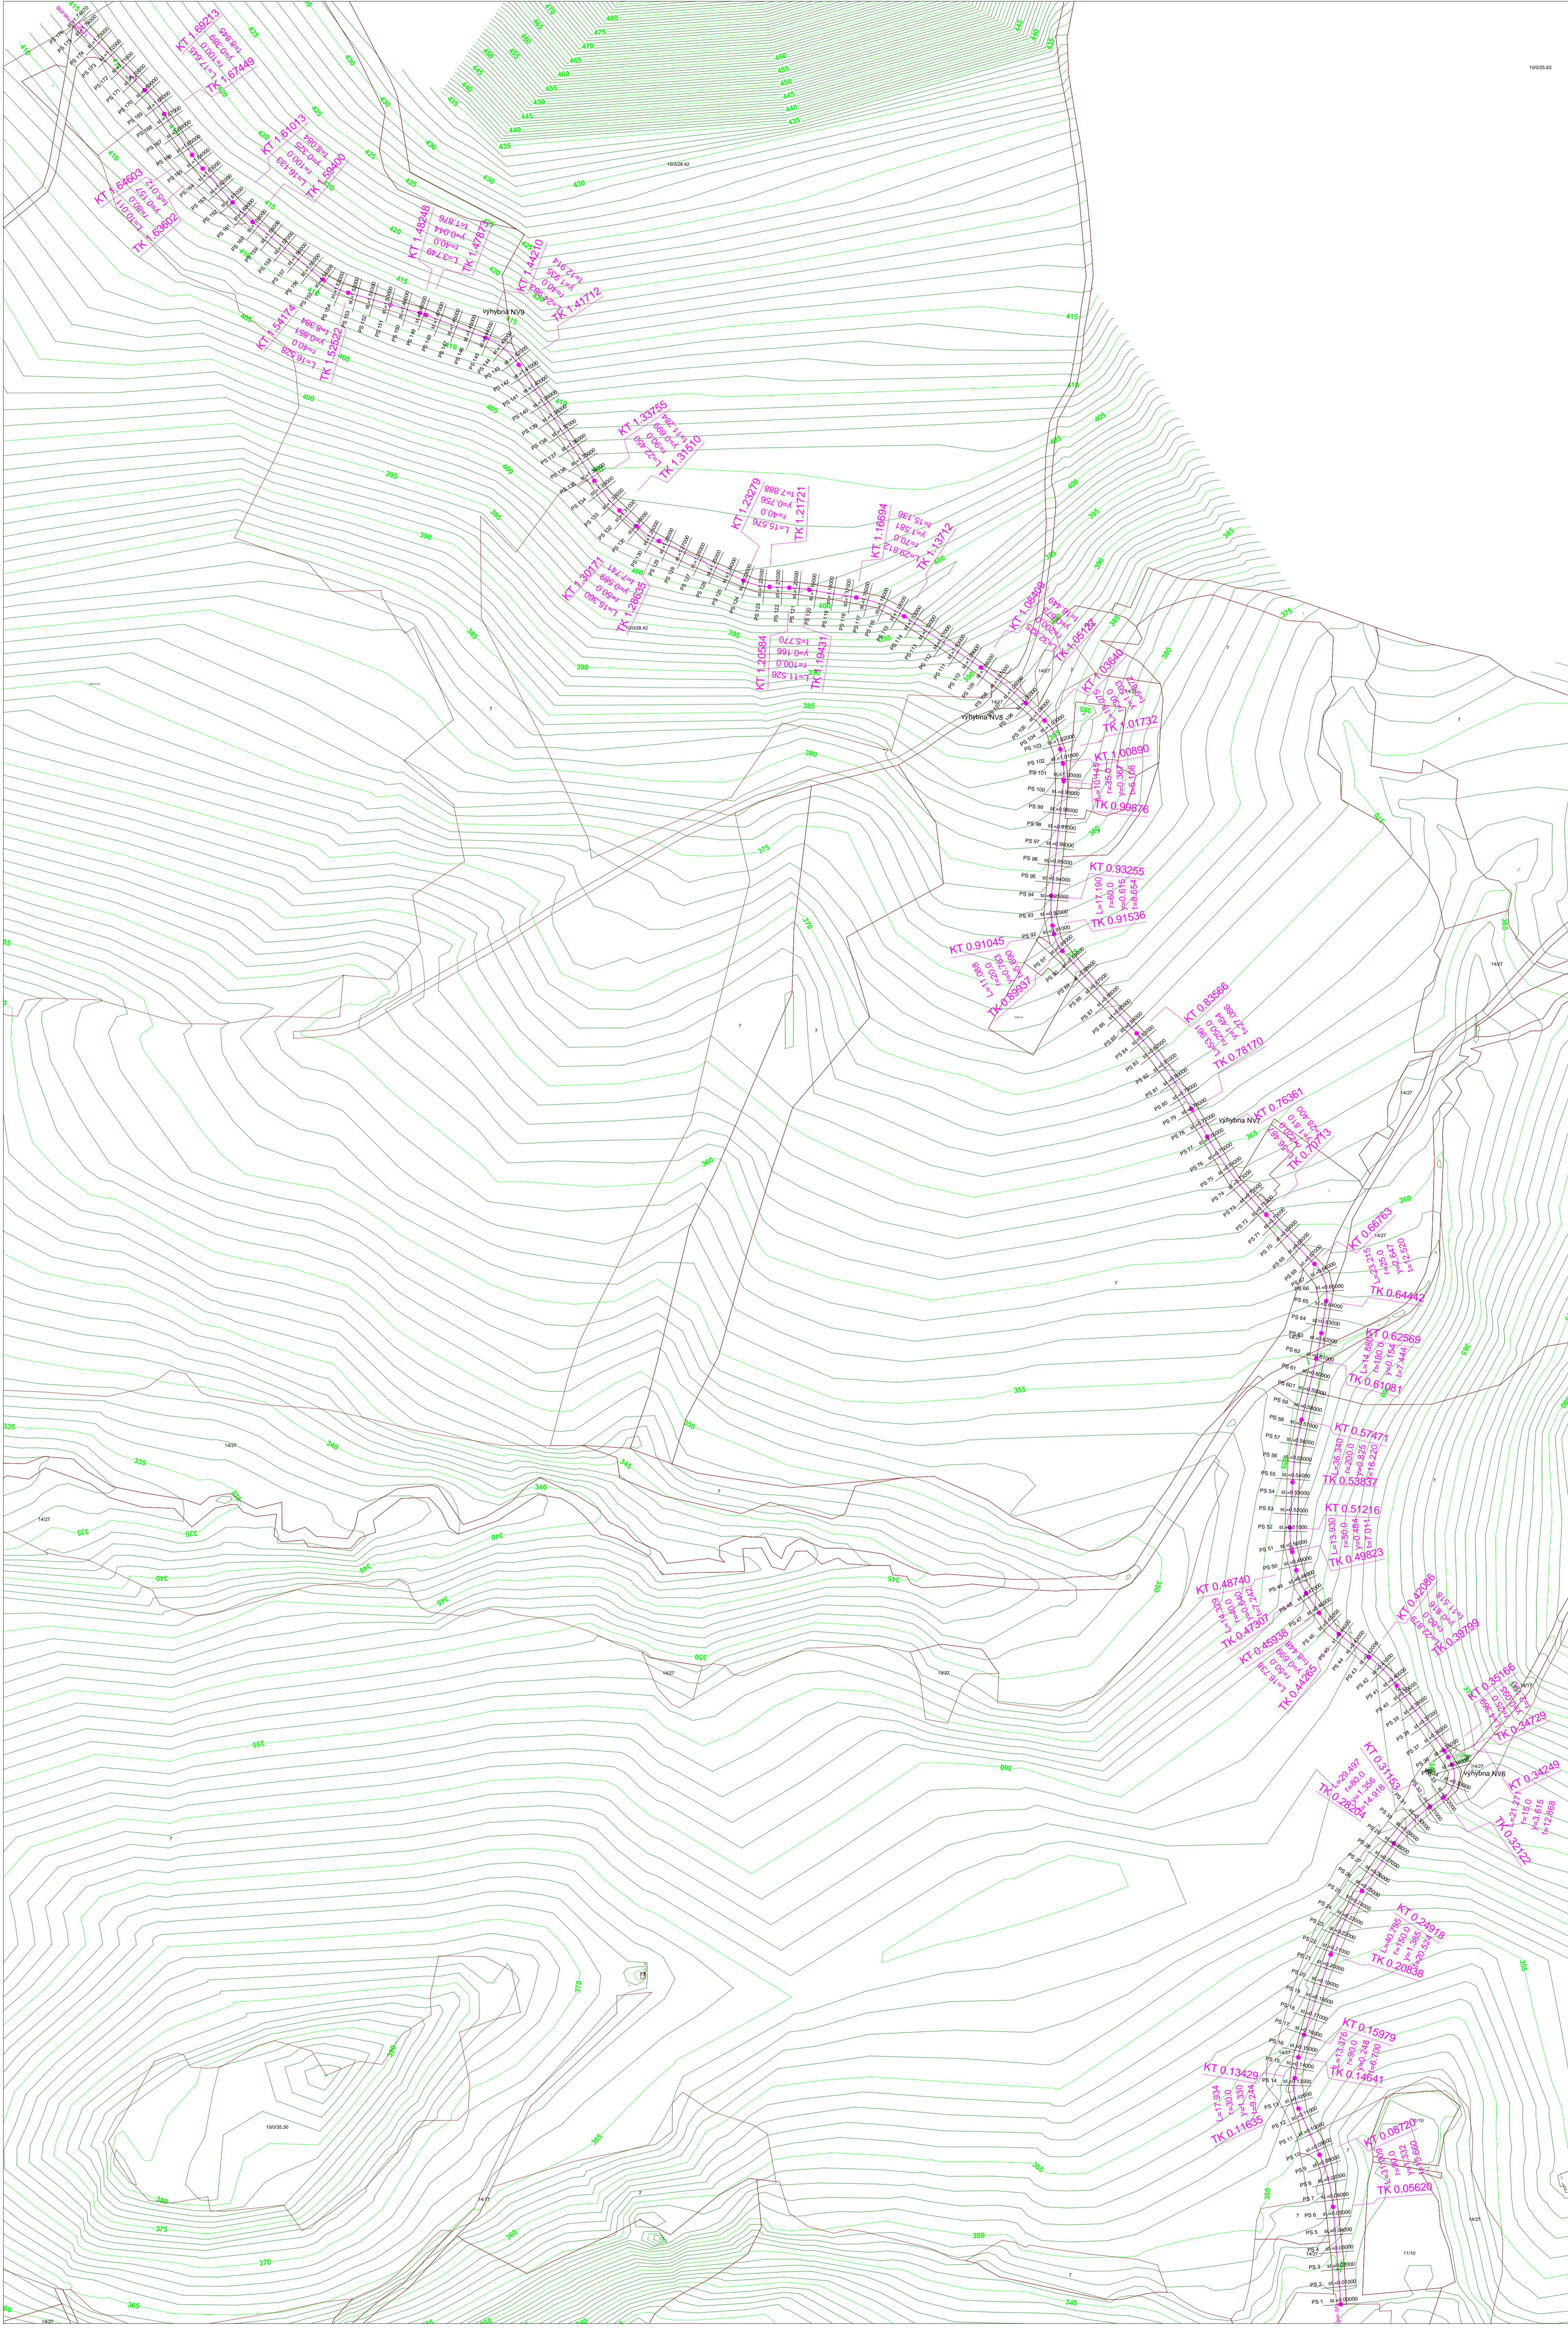

