


VPC 3 - Podélný profil 1 : 1500/200

ČÍSLO PARCELY
DRUH POZEMKU

ostatní plocha - ostatní komunikace

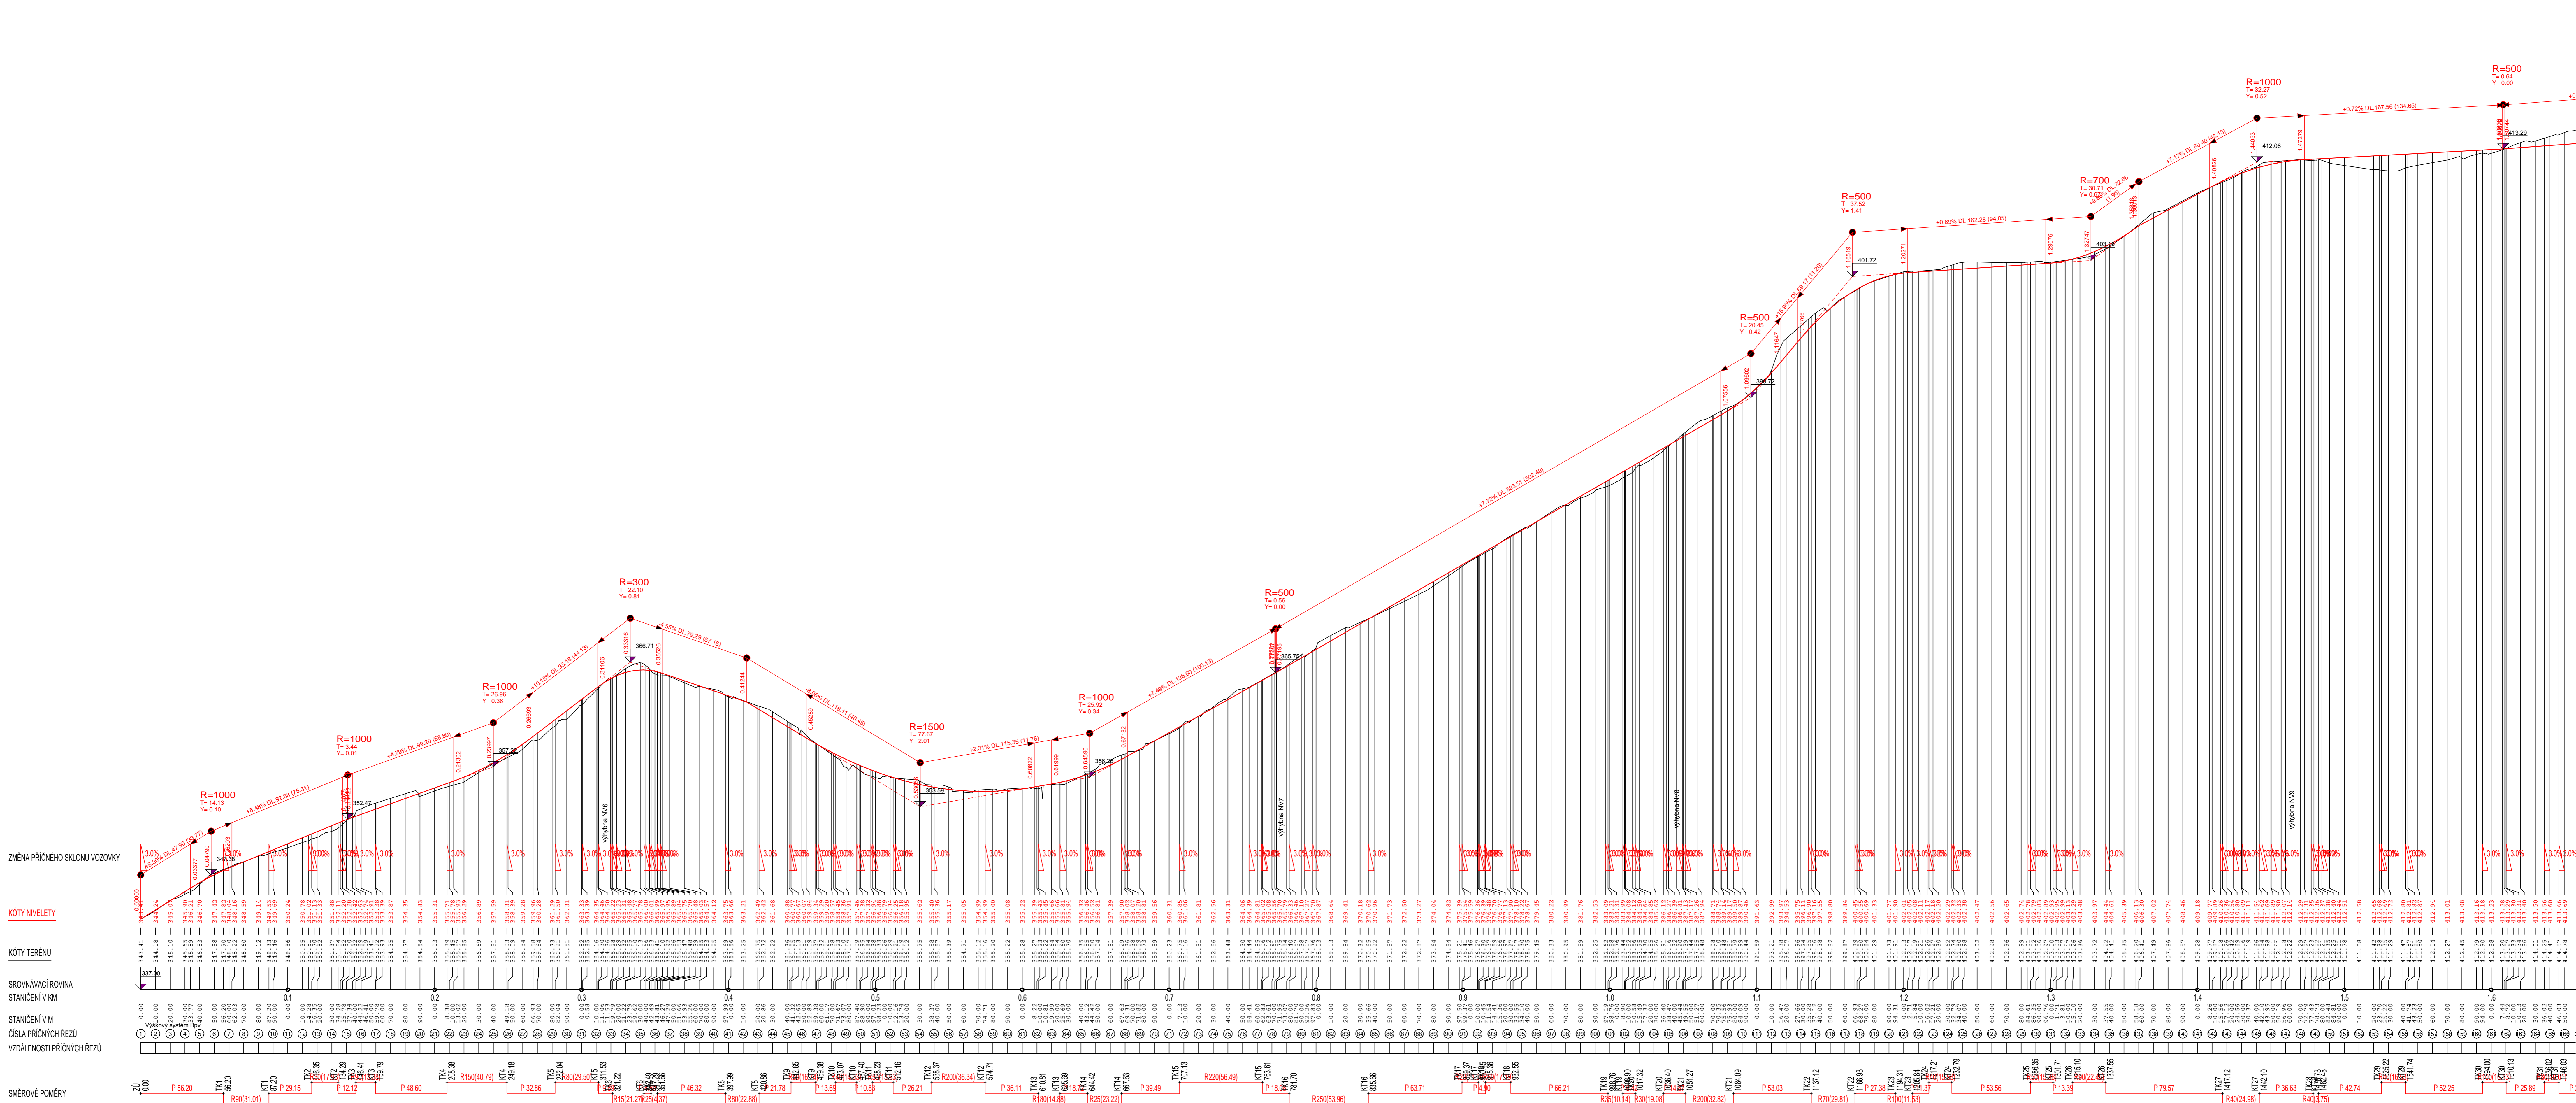

ZMĚNA PŘÍČNÉHO SKLONU VOZOVKY

KÓTY NIVELEJ

KÓTY TERÉNU

SROVNÁVACÍ ROVINA

STANČENÍ V KM

STANČENÍ V M

ČÍSLA PŘÍČNÝCH REZŮ

VZDALENOSTI PŘÍČNÝCH REZŮ

SMĚROVÉ POMĚRY

