


PŘÍČNÉ ŘEZY - M 1 : 100

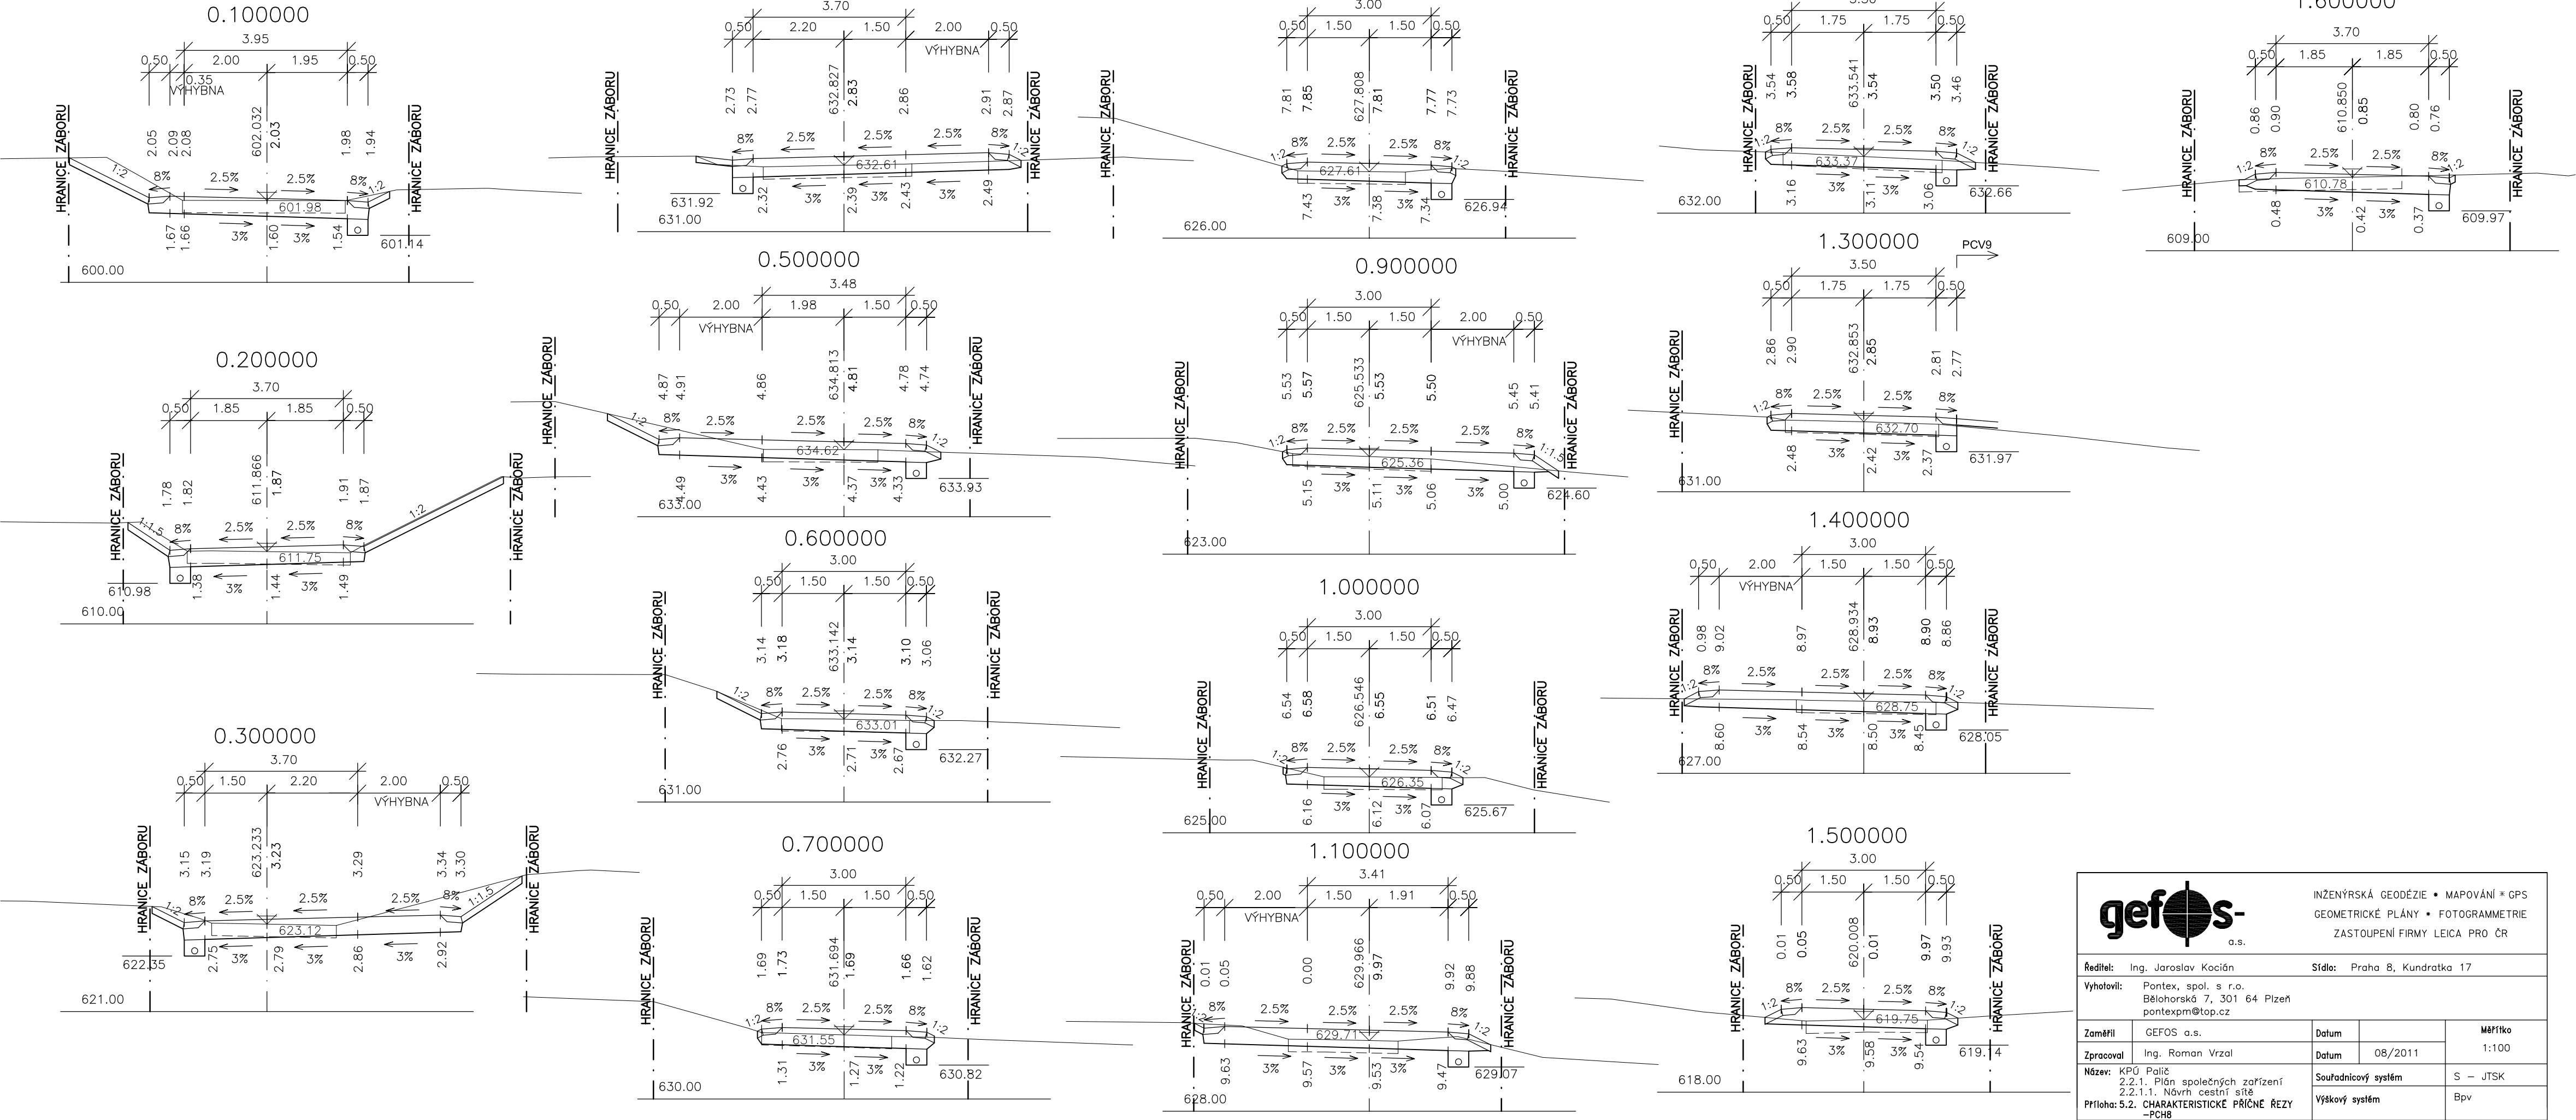

 a.s.		INŽENÝRSKÁ GEODÉZIE • MAPOVÁNÍ • GPS GEOMETRICKÉ PLÁNY • FOTOGRAMMETRIE ZASTOUPENÍ FIRMY LEICA PRO ČR		
Ředitel: Ing. Jaroslav Kocián		Sídlo: Praha 8, Kunderatka 17		
Vyhotovil: Pontex, spol. s r.o. Bělohorská 7, 301 64 Plzeň pontexpm@top.cz				
Zaměřil	GEFOS a.s.	Datum		Měřítko 1:100
Zpracoval	Ing. Roman Vrzal	Datum	08/2011	
Název: KPÚ Palič 2.2.1. Plán společných zařízení 2.2.1.1. Návrh cestní sítě		Souřadnicový systém		S – JTSK
Příloha: 5.2. CHARAKTERISTICKÉ PŘÍČNÉ ŘEZY -PCH8		Výškový systém		Bpv