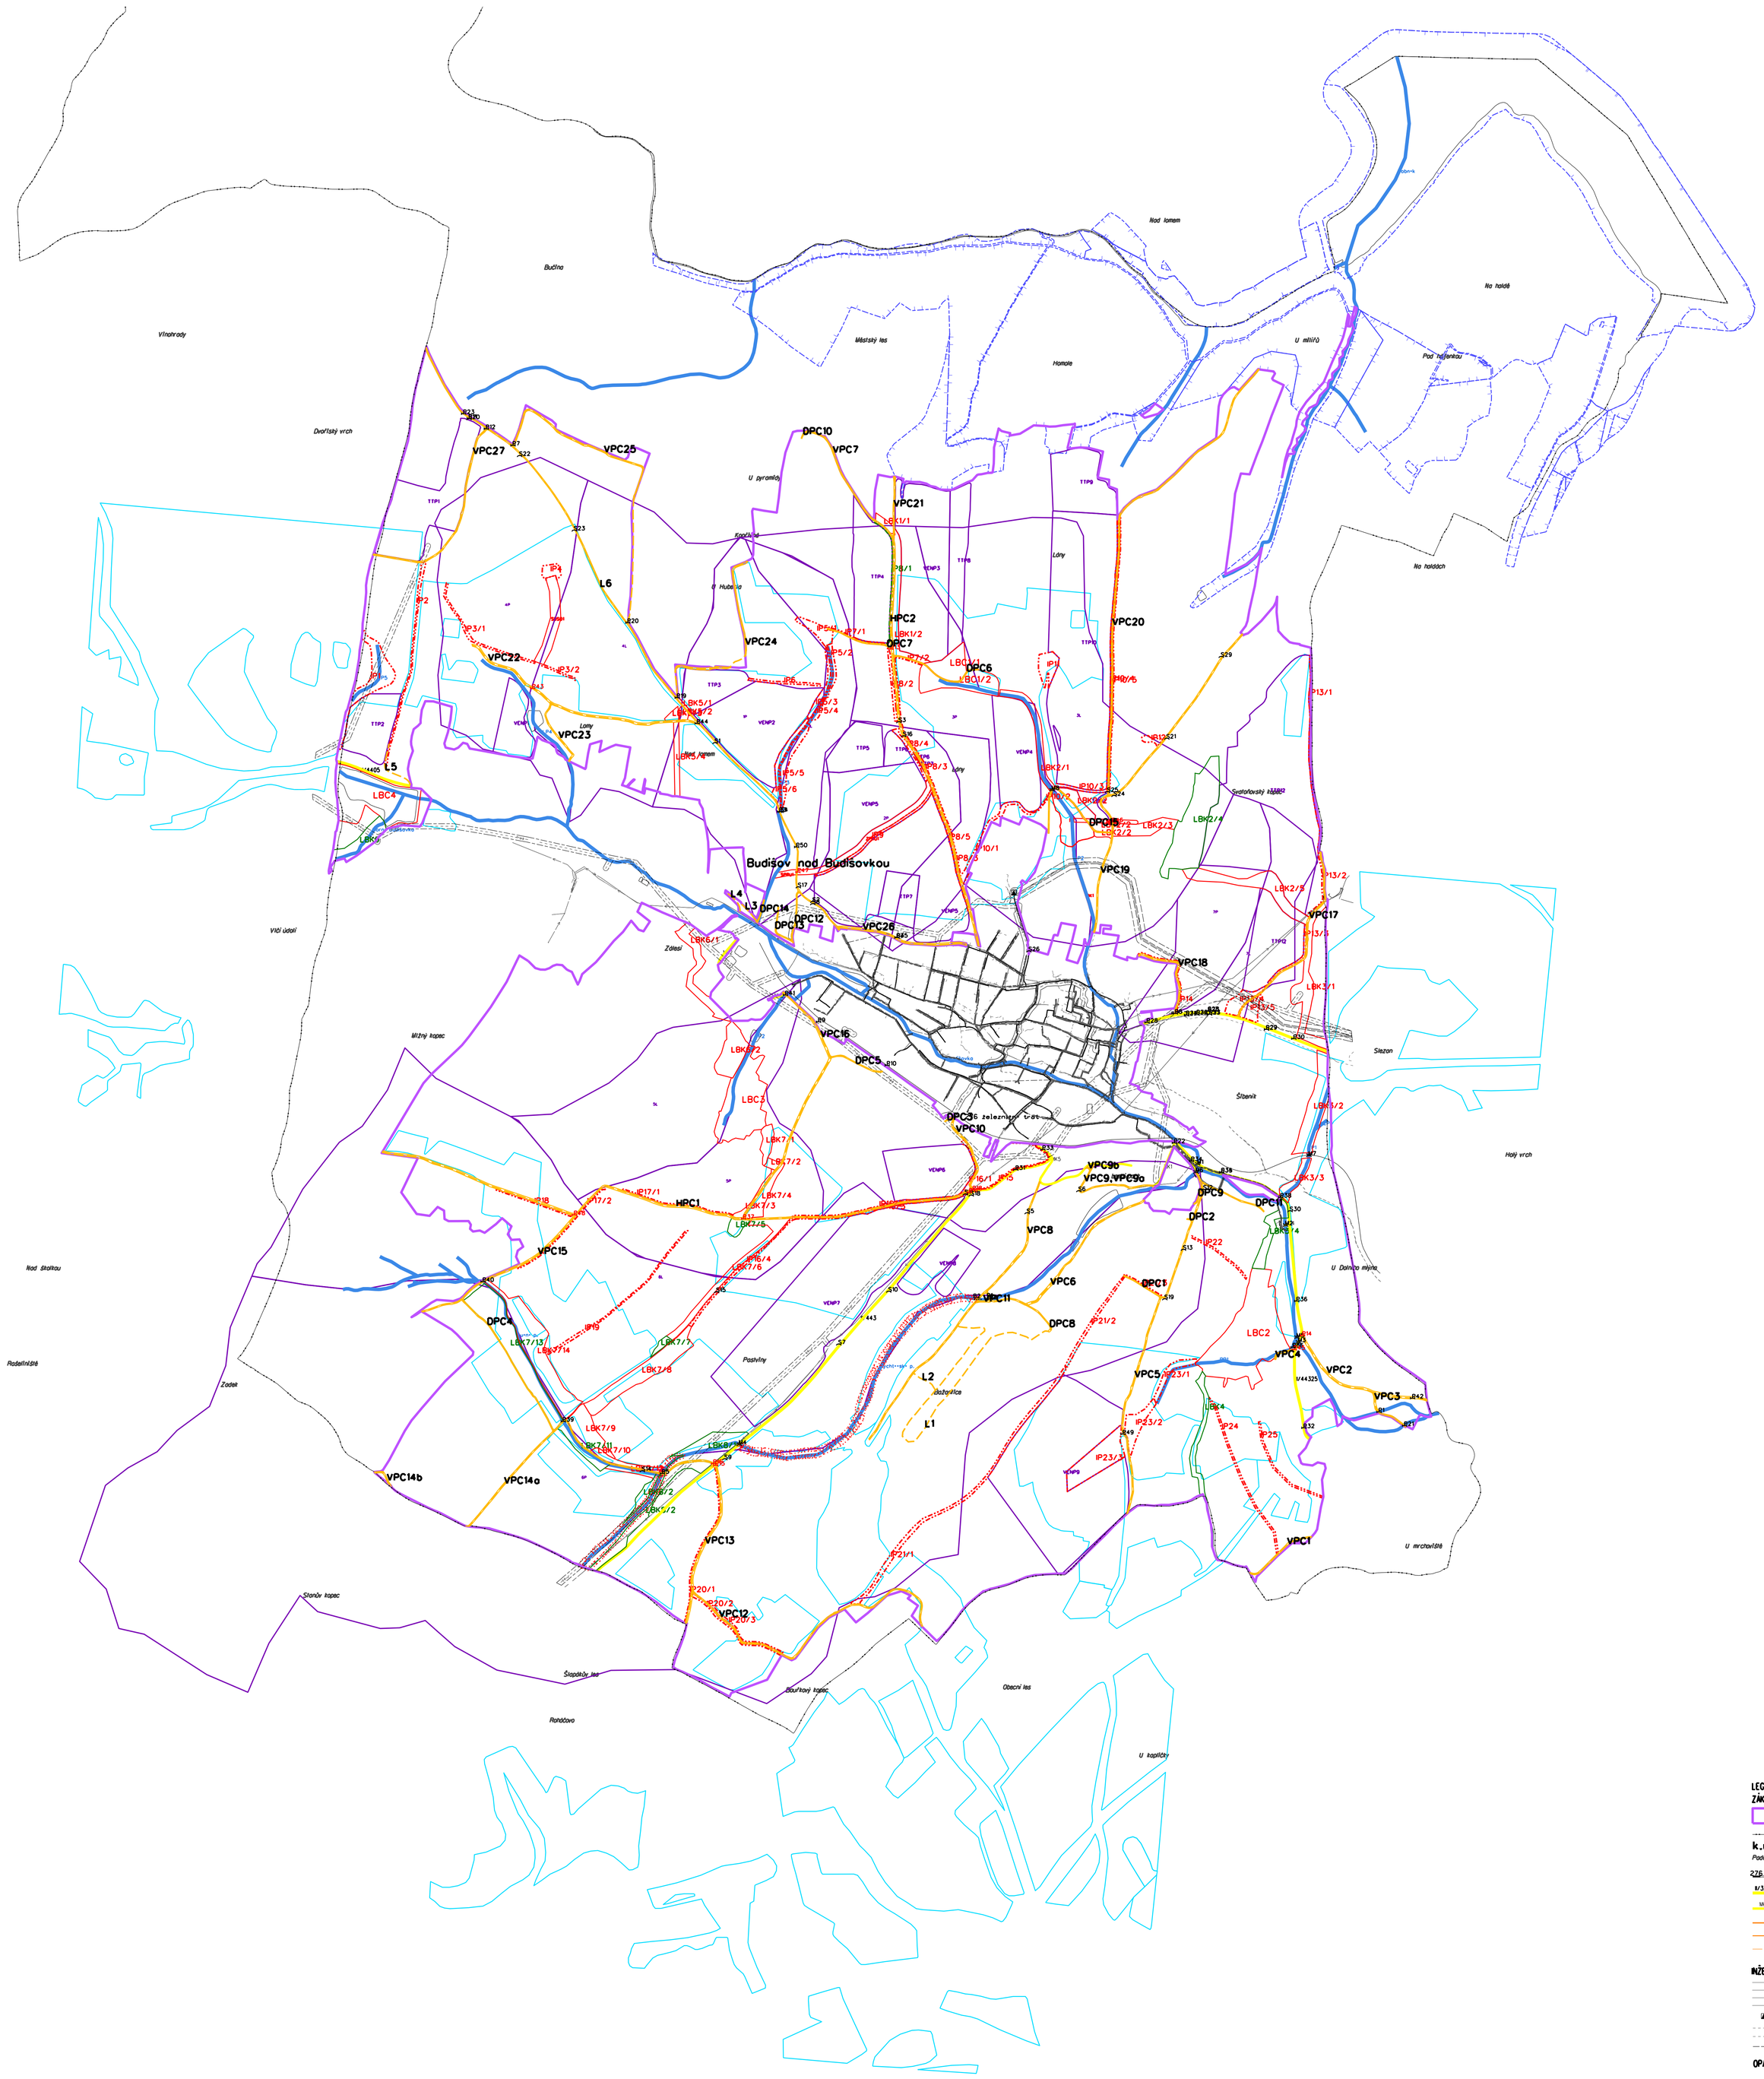

LEGENDA - HLAVNÍ VÝKRES:

ZÁKLADNÍ ÚDAJE:

	Obvod PÚ
	Hranice KÚ
k.ú. Lhota	Názvy katúzemí
Poděšín	Názvy místní
276 želez. trať	Železnice
II/327 nebo III/32701	Silnice II. nebo III.tř.
MK	Místní komunikace
	Vrstevnice zdůrazněná
	Vrstevnice základní
	Vrstevnice doplňkové+intervalu

INŽENÝRSKÉ SÍTĚ:

	kanalizace
	vodovod
	plynovod VTL
	plynovod STL
	regulační stanice
	elektro VN nadz.
	sdělovací kabel(nerozšířená)
	ochranná pásma sítí TI

OPATŘENÍ K ZPŘÍSTUPNĚNÍ POZEMKŮ:

stav	návrh	popis
	VPC1	Označení cesty
	VPC13	Polní cesta
B1		Brod
S1		Hospodářský sjezd
M1		Mostek
P1	P46	Propustek

OPATŘENÍ K OCHRANĚ A TVORBĚ ŽIVOTNÍHO PROSTŘEDÍ:

stav	návrh	popis
	LBC3	Lokální biocentrum
LBK3	LBK4	Lokální biokoridor
IP2	IP4	Interakční prvek plošný - porosty, p
		Revitalizace potoka

VODOHOSPODÁŘSKÁ OPATŘENÍ:

stav	návrh	popis
		Vodní nádrž
		Meliorace
Lhota p.		Vodní tok, popis
		Ochr.pásmo vodního zdroje I.st.
		Ochr.pásmo vodního zdroje II.st.
SP		Rozvodní síť, popis

OPATŘENÍ OCHRANĚ ZPF:

návrh	popis
TTP1	Organizační - ochranné zatravnění, zalesnění, protierozní rozmístování plodin, osevní postup, střídání plodin
ZPR1	Technická - protierozní příčiny, meze, příkopy, hrázky, nádrže, zasakovací pásy, stanoviště součástí povrchového odtoku, teras

Zadavatel		
Ing. Michal Kinek, Petra Valková		
Obec Budišov nad Budišovkou	Kancelář obce Budišov nad Budišovkou	
Projekční ateliér pro urbanismus, ÚAP a Územní plány		
KPÚ Budišov nad Budišovkou	Datum zadání	09/
	Datum	12/2021
	Měřítko	1:5 000
	Číslo	
Plán společných zařízení	Měřítko 1: 5000	