


Púdorys 1.NP


M 1:50

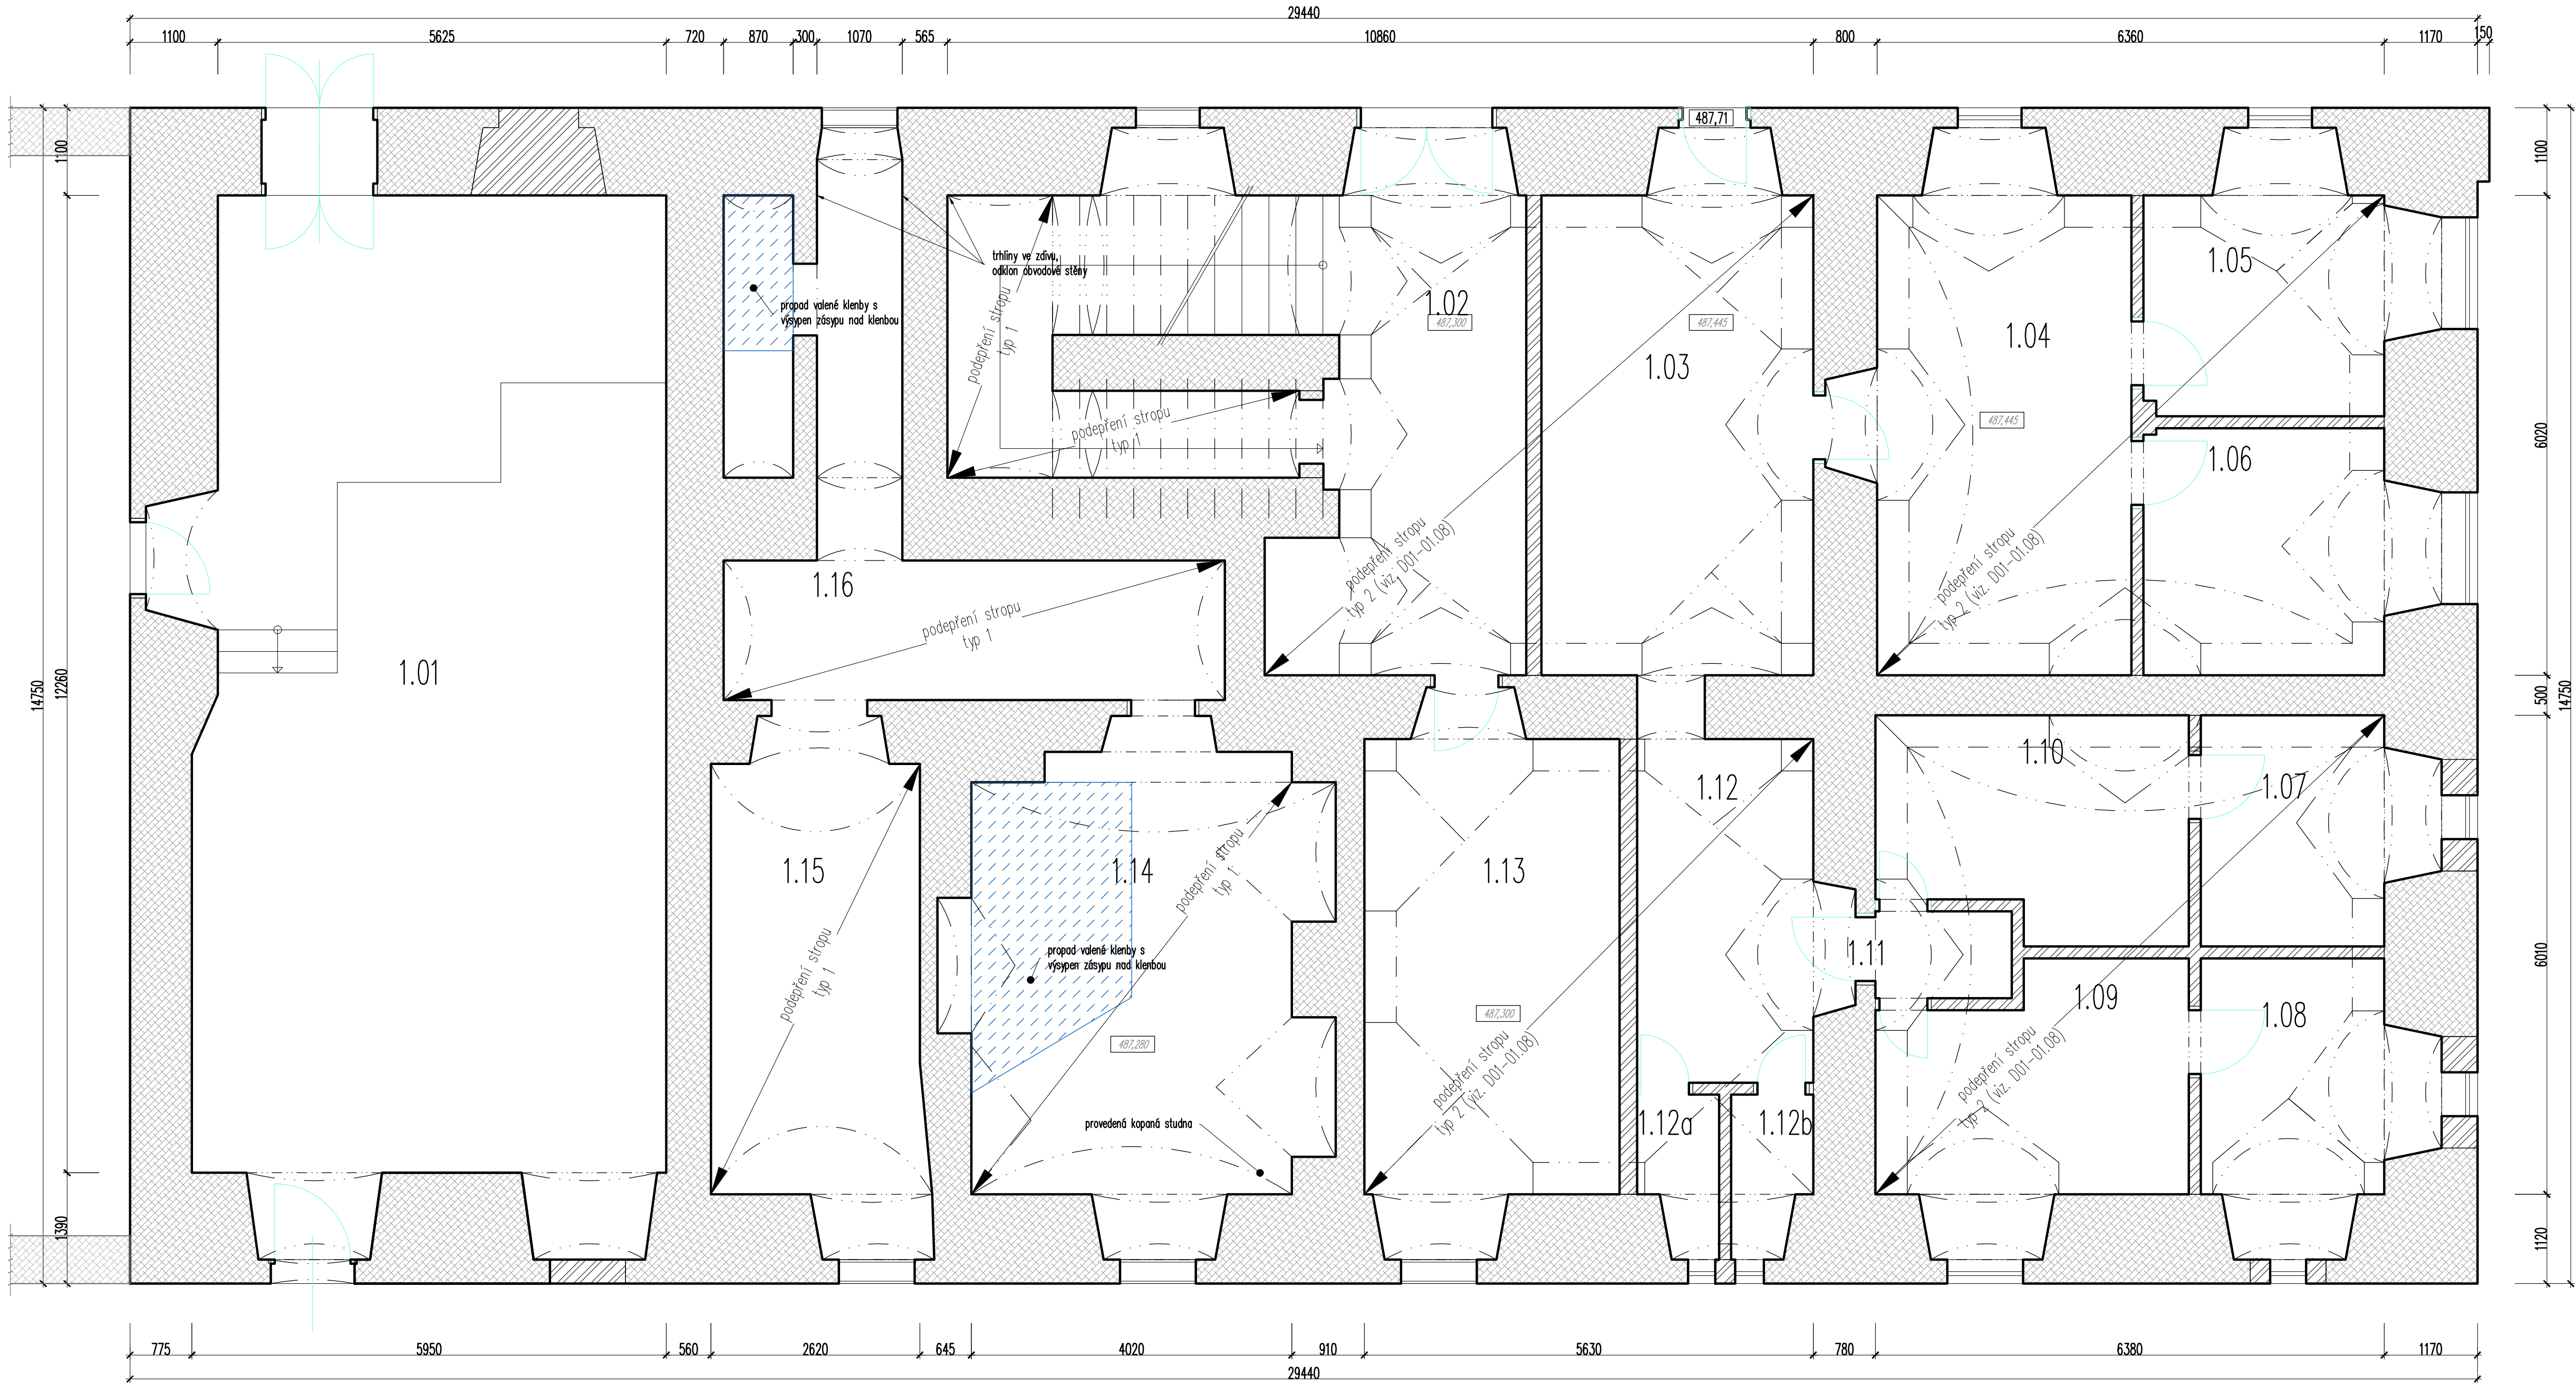

Legenda materiálů:

- zdivo stávající smíšené
- zdivo stávající cihelné
- zdivo nové z CP na MVC 4
- zásyb nad klenbami a pod podlahou
- navážky: rum, popel stavební sůt
- zemina

Podepření stropu
typ -I-

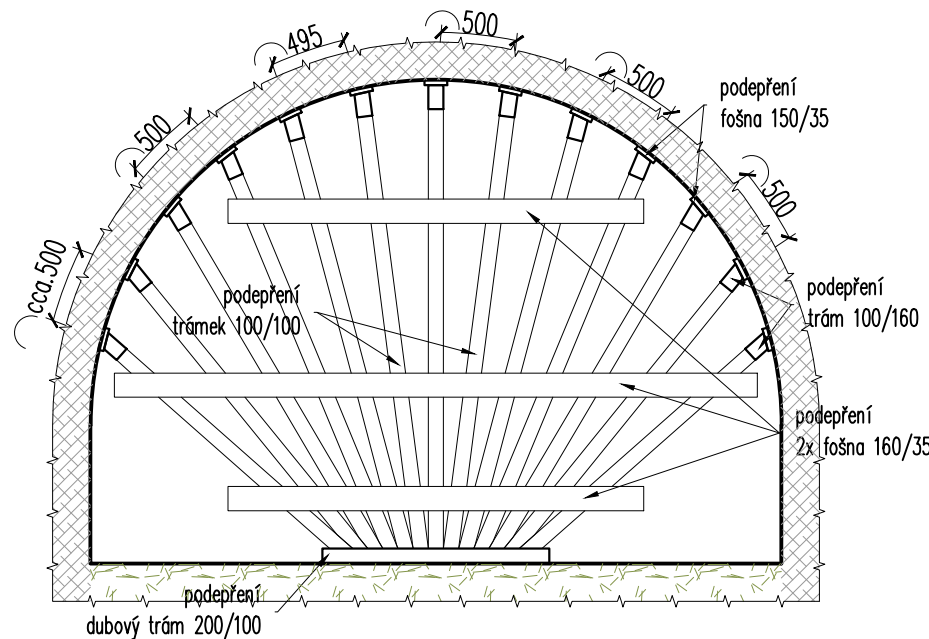

2	18.09.2014	Dokumentace pro stavební povolení	Pfe/Chi
1	Revize	Datum	Obsah výkresu / popis změn
			Vypracoval

Objednatel: Česká republika Státní pozemkový úřad <small>Ing. Miroslav Štěpánek 130 00 Praha 3</small>		Zpracovatel: GREBNER INŽENYRSKÁ A PROJEKTOVÁ KANCELÁŘ SPOL. S R. O. JESENIOVA 1196/52, 130 00 PRAHA 3		Zpracovatel číste:		Paré:	
Místo stavby: Tisová, část Lhotka k.ú. Kumpolec		SÚO objednatel: 1611/14/PD		Architekt:		Zodp. projektant:	
Název díla: Dokumentace pro stavební povolení		Výpracoval:		Ing. M. Pfeiffer		Ing. M. Pfeiffer	
Návrh udržovacích prací objektu zámku Tisová		Kontrola:		Ing. M. Pfeiffer		Ing. M. Pfeiffer	
obec Tisová, část Lhotka k.ú. Kumpolec		HP:		Ing. M. Pfeiffer		Ing. M. Pfeiffer	
Měřítko: 1:50		Formát: A1		Datum: 08/2014		Datum: 08/2014	
Příloha:		Číslo zakázky:		PGI 1983/14		Stupeň: DSP	
Púdorys 1.NP		Číslo přílohy:		D01-01.02		Změna: 1	
stávající stav							