


Púdorys 2.NP

M 1:50

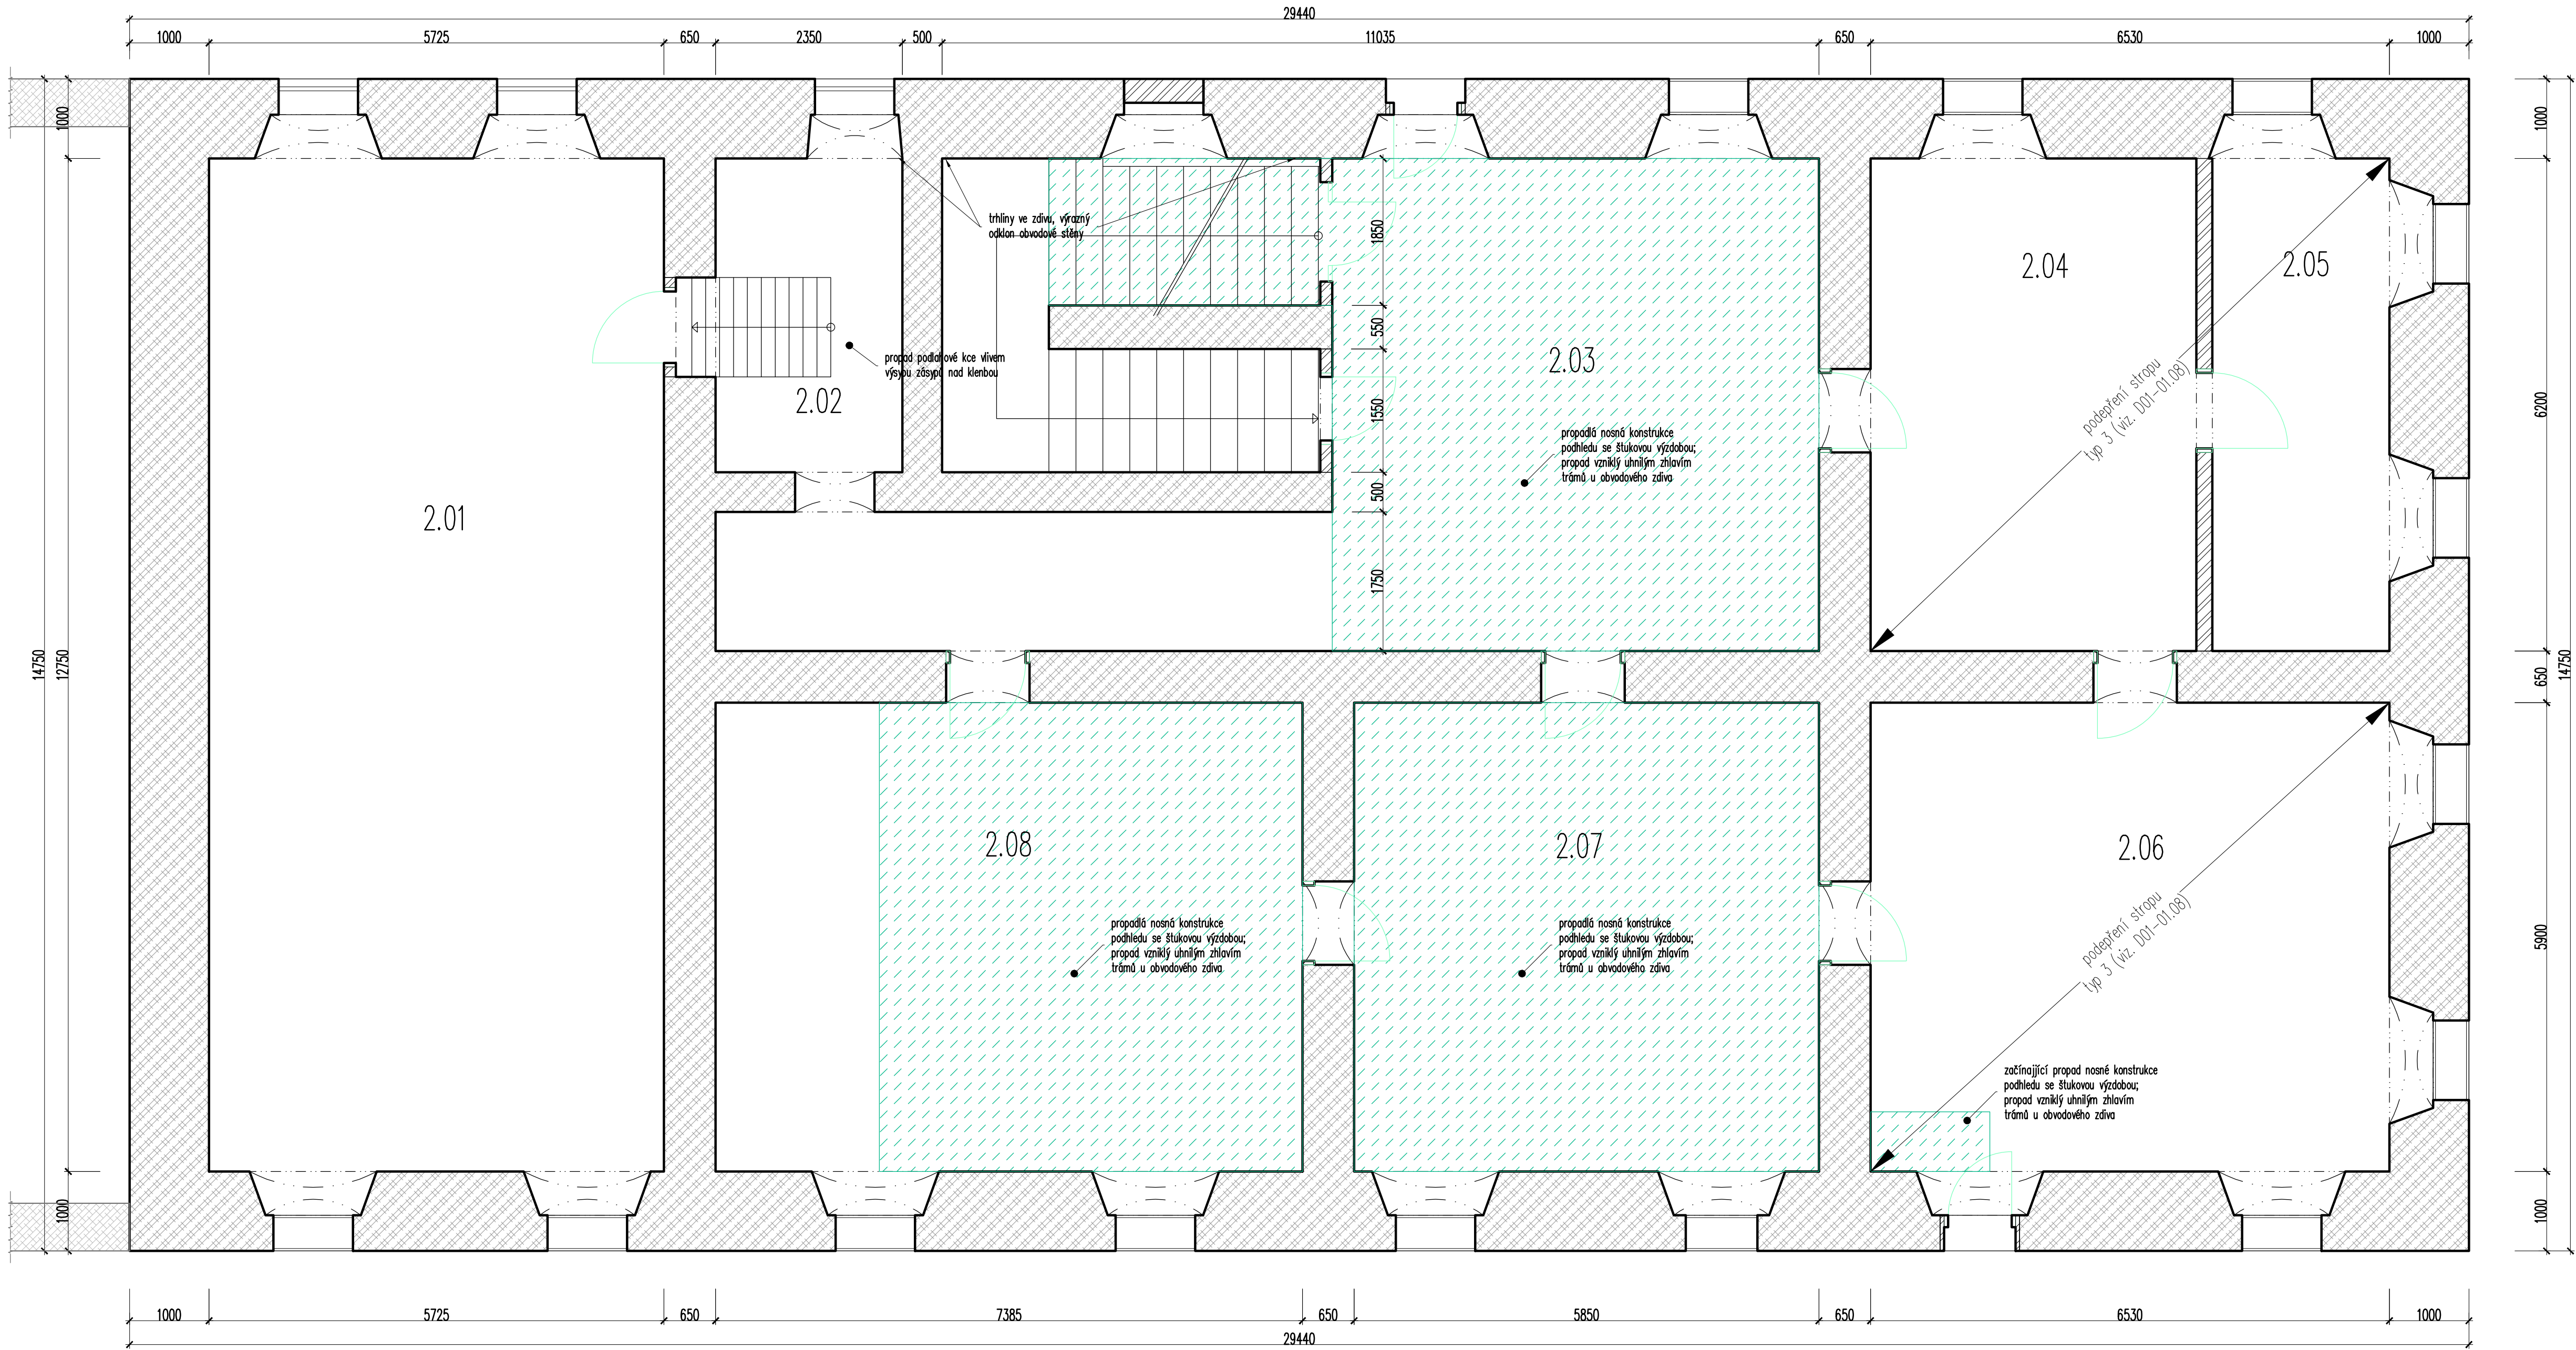

Legenda materiálů:

- zdivo stávající smíšené
- zdivo stávající cihelné
- zdivo nové z CP na MVC 4
- zásyp nad klenbami a pod podlahou
- navážky: rum, popel stavební sůl
- zemina

2	18.09.2014	Dokumentace pro stavební povolení	Pfe/Chi
1		Obsah výkresu / popis změn	Vpracoval

Souřadnicový systém: VTJK		Výškový systém: Bv	
Objednatel: Česká republika Státní pozemkový úřad <small>Hradská 1524/11a 130 00 Praha 3</small>	Zpracovatel: GREBNER INŽENYRSKÁ A PROJEKTOVÁ KANCELÁŘ SPOL. S R. O. JESENIOVA 1196/52, 130 00 PRAHA 3	Zpracovatel čestí:	Paré:
Místo stavby: Tisová, část Lhotka k.ú. Kumpolec	SDO objednatel: 1611/14/PD	Architekt:	
Název díla: Dokumentace pro stavební povolení Návrh udržovacích prací objektu zámku Tisová obec Tisová, část Lhotka k.ú. Kumpolec	Zodp. projektant: Ing. M. Pfeiffer Vpracoval: Ing. M. Pfeiffer Kontrola: Ing. M. Pfeiffer HP: Ing. M. Pfeiffer Měřítko: 1:50 Formát: A1 Datum: 08/2014	Číslo zakázky: PG 1983/14 Číslo přílohy: D01-01.03	Stupeň: DSP Změna: 1