

Popis zájmového území - JPÚ v k. ú. Nemilkov – rekonstrukce přídělů

Základní údaje:

Obecní úřad Velhartice, č. p. 134, 341 42 Velhartice

WEB: <http://www.velhartice.cz>

MAIL: velhartice@raz-dva.cz

Starosta: Ing. Pavel Prosr, tel. 724 181 606

Nemilkov je základní sídelní jednotkou obce Velhartice o rozloze 671 ha (z toho 403 ha je plocha zemědělská). Počet obyvatel v roce 2011 dosahoval 166 obyvatel (SLBD, 2011).


Hlavní obslužnou osu území tvoří silnice II/171, která je vedena územím ve směru severozápad - jihovýchod přes obec Nemilkov. Do severozápadního okraje území zasahuje železniční trať č. 185 Klatovy - Horažďovice s železniční stanicí Nemilkov situovanou při hranici katastrálního území ve vzdálenosti od vlastní obce Nemilkov asi 2,5 km.

Podle údajů geoportálu SOWAC GIS je potencionální ohroženost katastru vodní erozí hodnocena v kategorii, půdy mírně ohrožené, ale potencionální ohroženost ZPF převažuje 1,0 a méně t/ha/rok. Větrná eroze byla vyhodnocena na základě údajů geoportálu SOWAC GIS, kde je uvedeno, že půdy jsou bez ohrožení.

Většina řešeného území spadá do povodí Úhlavy (Drnový potok) a jen malá část směrem k obci Nemilkov pak do povodí vodohospodářsky významného toku Otava (řeka Ostružná).

Popis JPÚ v k.ú. Nemilkov – rekonstrukce přídělů:

Jednoduché pozemkové úpravy s rekonstrukcí přídělů (JPÚ-RP) Nemilkov se budou provádět na části k.ú. Nemilkov (703141) v jeho části západně od obce Nemilkov směrem severně a severozápadně na hranici s k.ú. Úloh (viz mapový zakres). JPÚ-RP Nemilkov je zahájena na základě žádosti Katastrálního úřadu pro Plzeňský kraj, Katastrálního pracoviště Klatovy z důvodu vypořádání vlastnických vztahů v dané lokalitě a provedení rekonstrukce přídělů. Proto obvod JPÚ-RP odpovídá nezdigitalizované části k.ú. s analogovým mapováním S-SK GS v měřítku 1:2880 platné od roku 1842. Částečně přechází i přes již zdigitalizované parcely s mapou KMD tak, aby obvod JPÚ-RP tvořil ucelený blok. Celková výměra řešeného území je 118 ha a obvod byl předběžně určen na 7 800 m. Úkolem JPÚ-RP v této lokalitě je provést rekonstrukci přídělů a vyřešení vlastnických vztahů. Vzhledem k rozsahu řešeného území nebude obnova operátu provedena zápisem geometrických plánů, ale bude požadováno vypracování digitální katastrální mapy včetně příslušné dokumentace. Řešené území zahrnuje ornou půdu, trvalé travní porosty, lesní porosty, ostatní plochy a komunikace včetně železniční tratě.

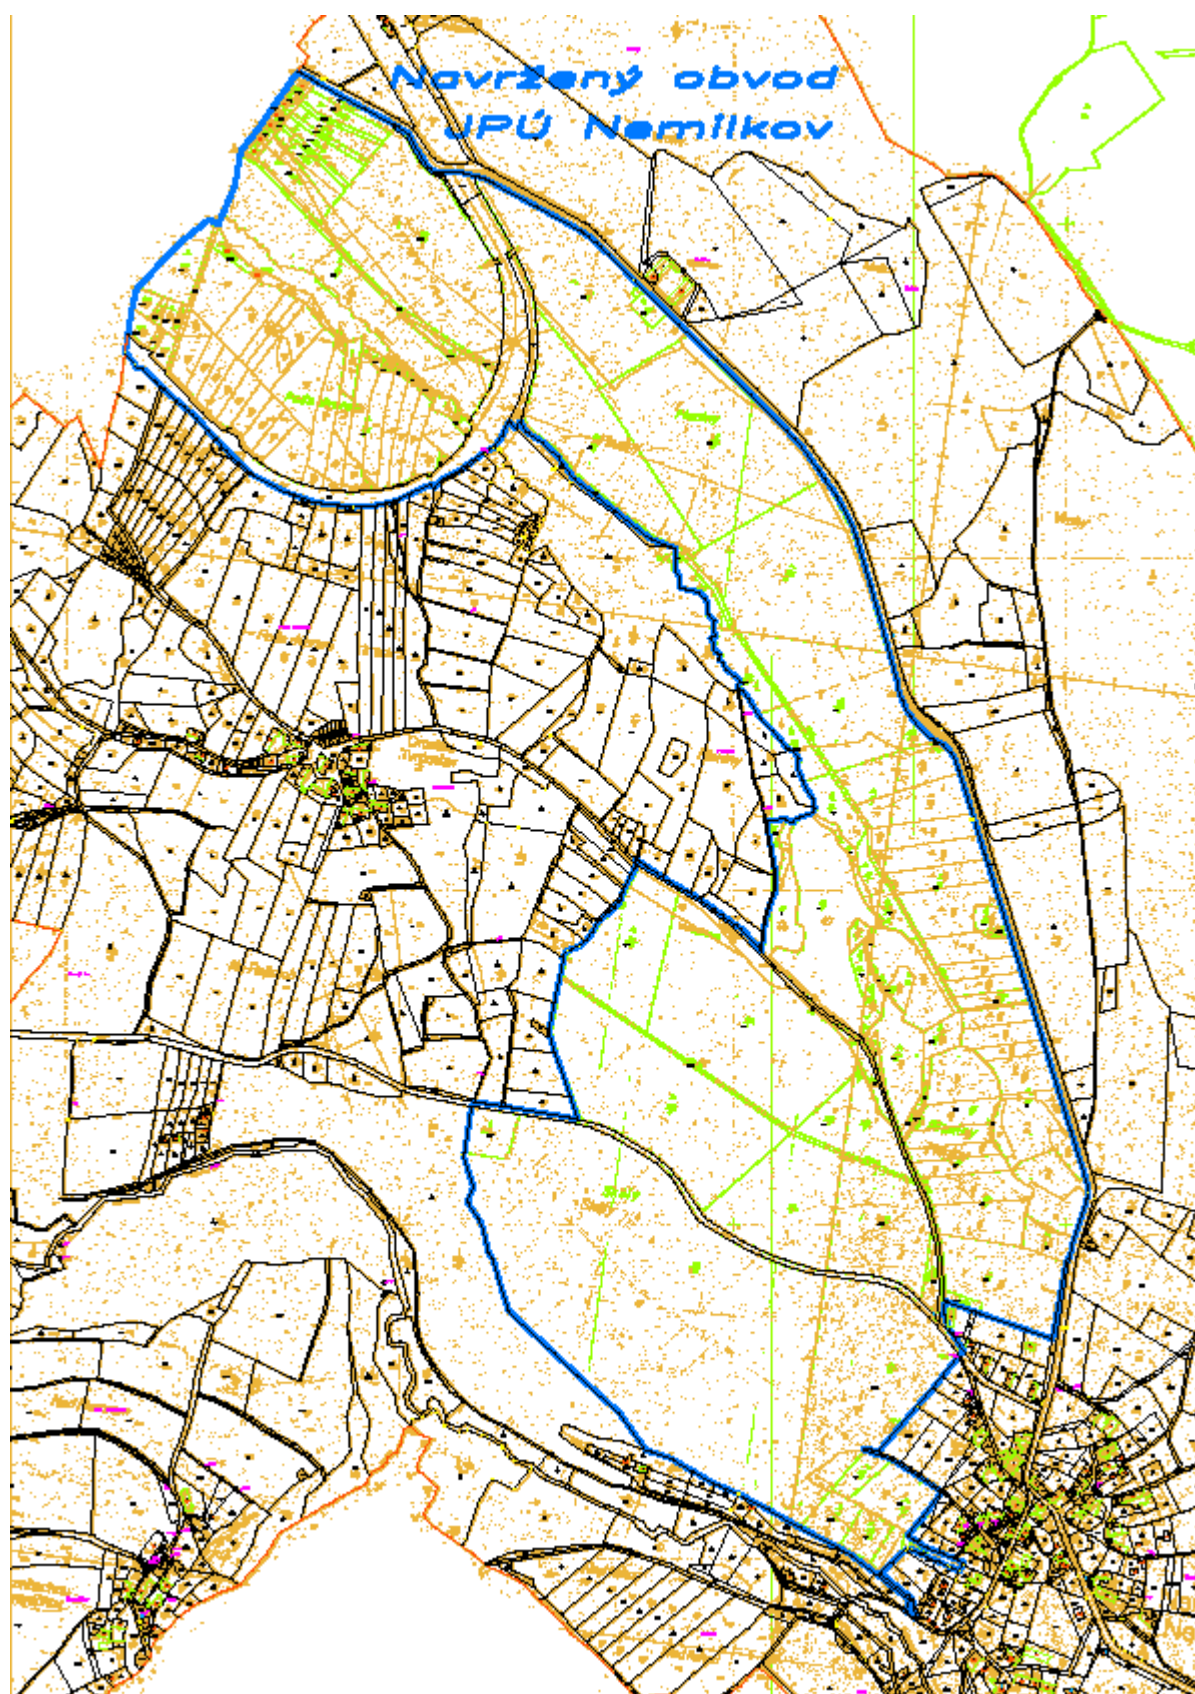

Stav digitalizace katastrálních map k 09.01.2017

-  vektorová katastrální mapa
-  analogová katastrální mapa
-  KM-D



1:25 881

0 200 400 600 800 1000 m

ČÚZK, SCD, vygenerováno 09.01.2017 mapovým serverem Marushka®