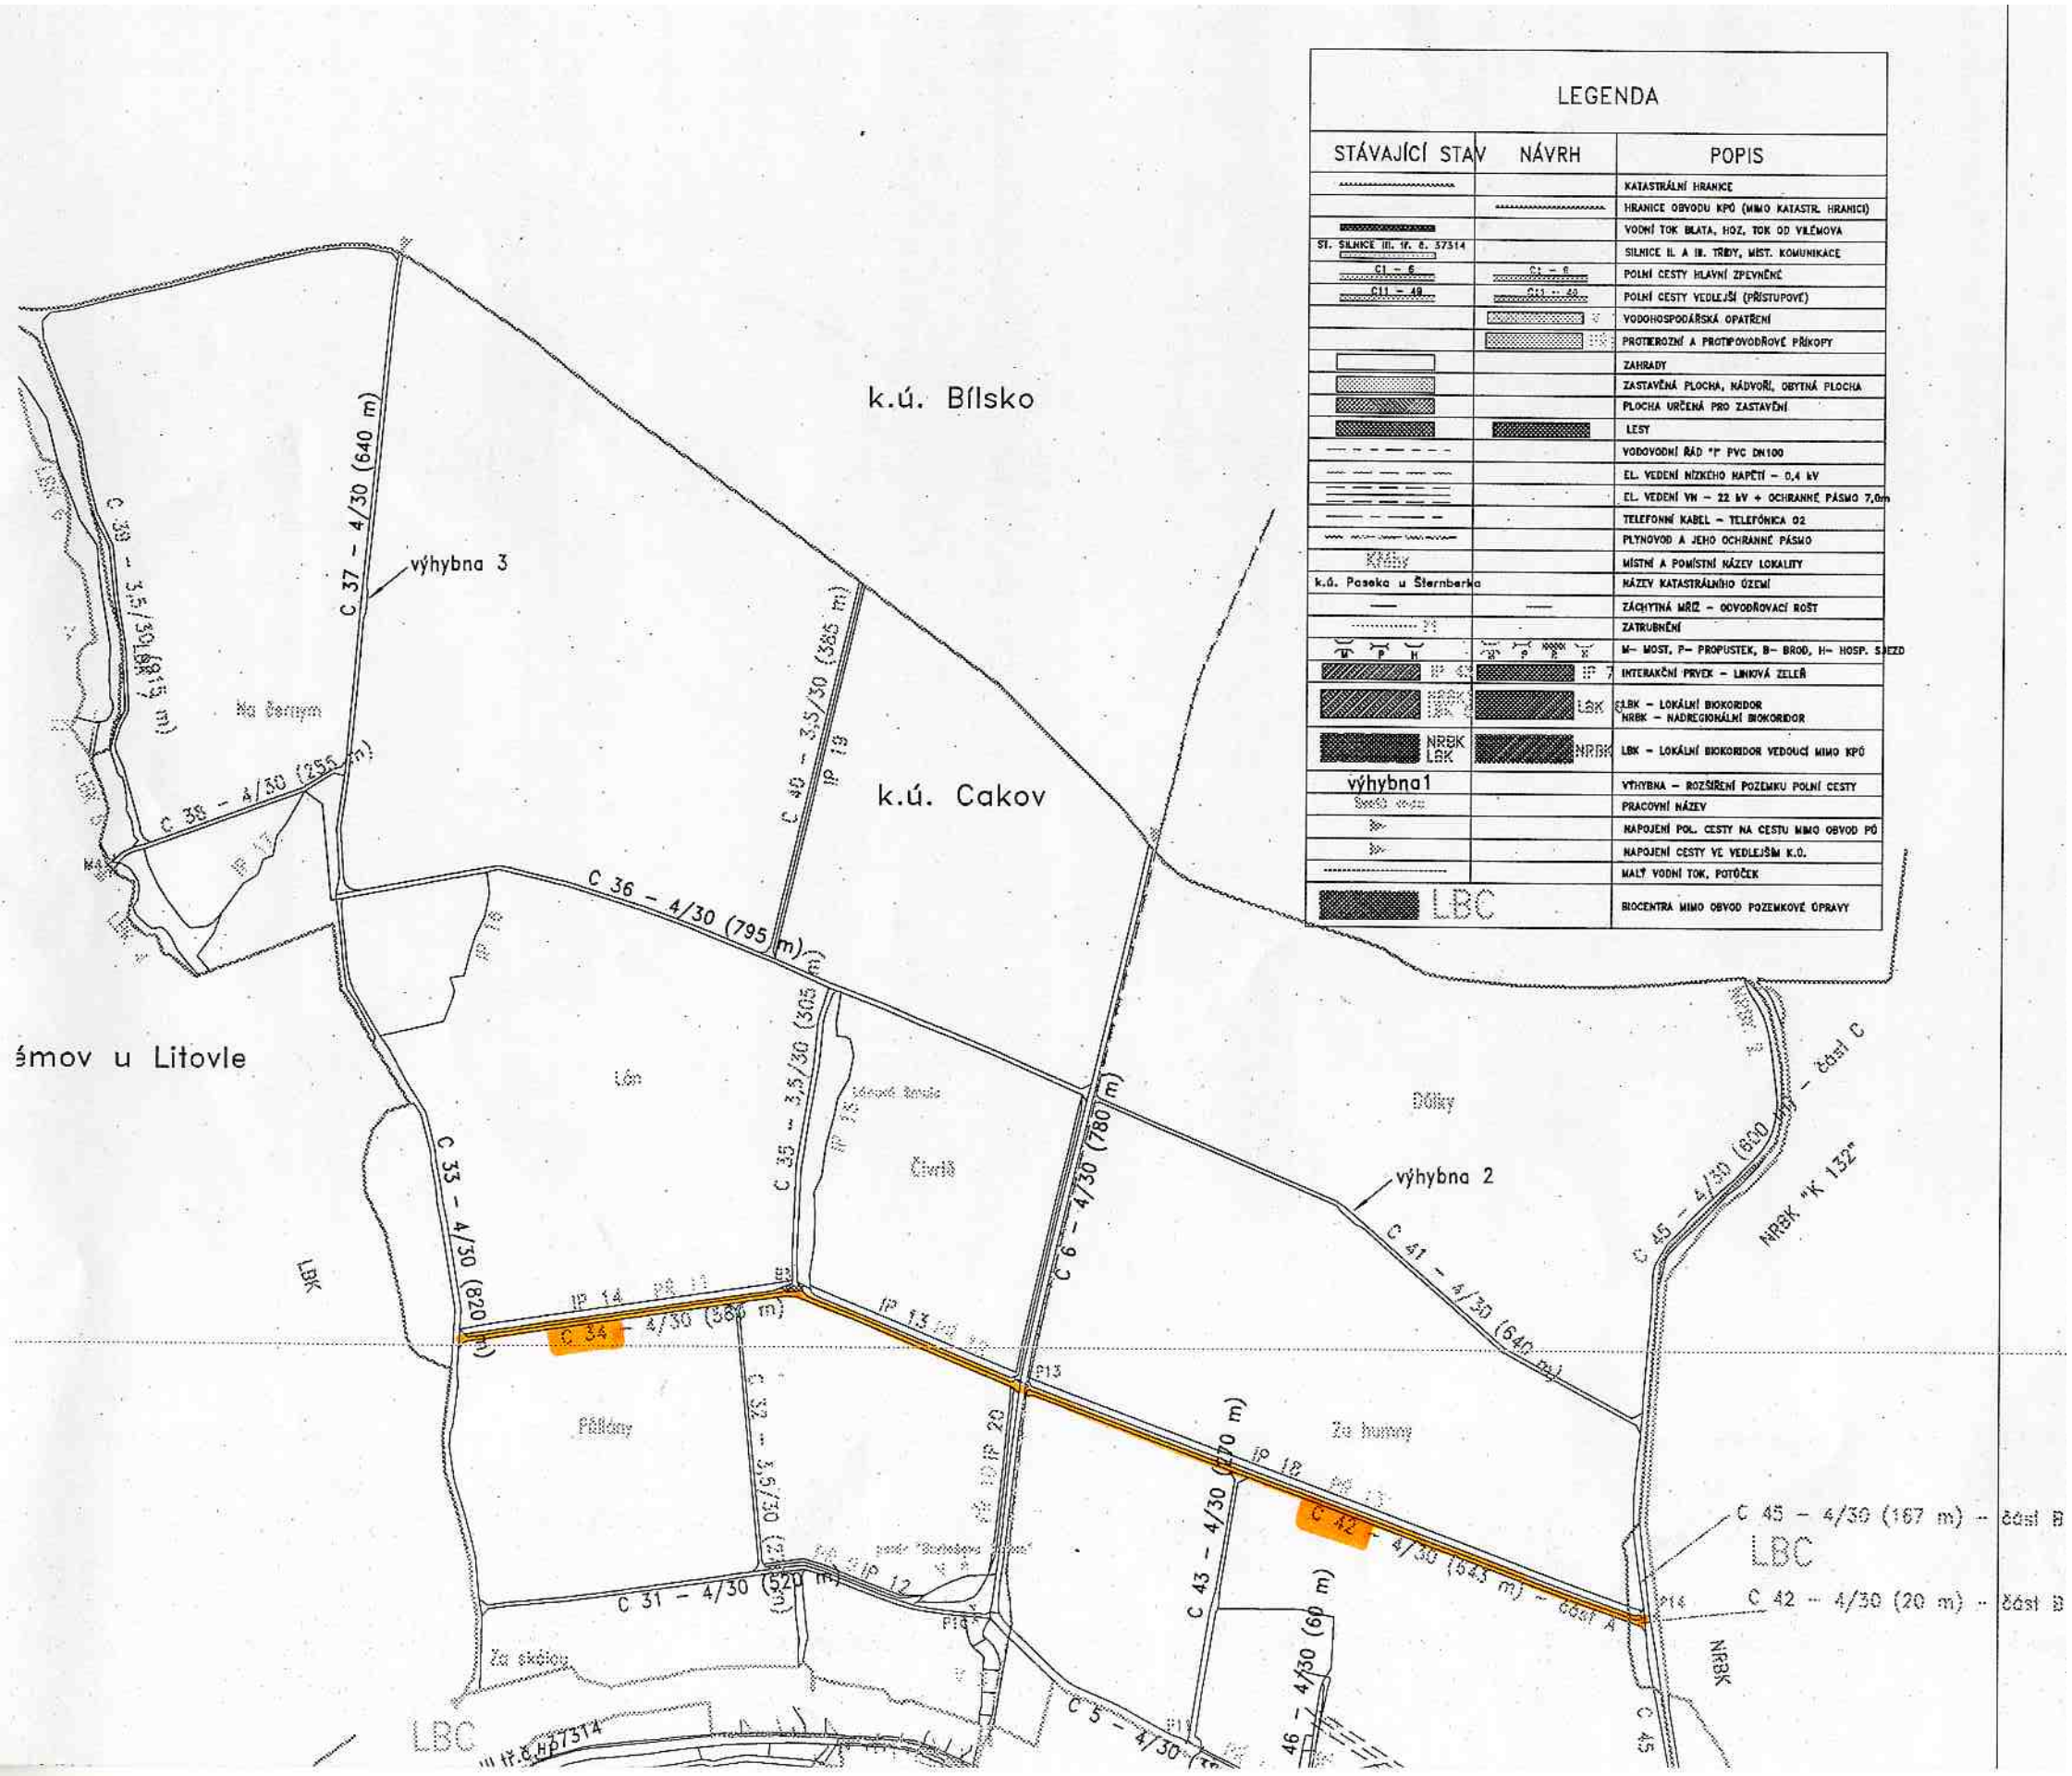
LEGENDA
STÁVAJÍCÍ STAV
NÁVRH
POPIS
KATASTRÁLNÍ HRANICE
HRANICE OBVODU KPÚ (MIMO KATASTR. HRANICI)
VODNÍ TOK BLATA, HOZ. TOK OD VILÉMOVA
SI. SILNICE III. tř. č. 37514
SILNICE II. A III. TŘÍDY, MÍST. KOMUNIKACE
C1 – 6
POLNÍ CESTY HLAVNÍ ZPEVNĚNÉ
C11 – 49
POLNÍ CESTY VEDLEJŠÍ (PŘÍSTUPOVÉ)
VODOHOSPODÁŘSKÁ OPATŘENÍ
PROTIEROZNÍ A PROTIPOVODŇOVÉ PŘÍKOPY
ZAHRADY
ZASTAVĚNÁ PLOCHA, NÁDVOŘÍ, OBYTNÁ PLOCHA
PLOCHA URČENÁ PRO ZASTAVĚNÍ
LESY
VODOVODNÍ ŘAD "F" PVC DN100
EL. VEDENÍ NÍZKÉHO NAPĚTÍ – 0,4 kV
EL. VEDENÍ VN – 22 kV + OCHRANNÉ PÁSMO 7,0m
TELEFONNÍ KABEL – TELEFÓNICA O2
PLYNOVOD A JEHO OCHRANNÉ PÁSMO
MÍSTNÍ A POMÍSTNÍ NÁZEV LOKALITY
k.ú. Paseka u Šternberka
NÁZEV KATASTRÁLNÍHO ÚZEMÍ
ZÁCHYTNÁ MŘÍŽ – ODVODŇOVACÍ ROŠT
ZATRUBNĚNÍ
M– MOST, P– PROPUSTEK, B– BROD, H– HOSP. SJEZD
INTERAKČNÍ PRVEK – LINKOVÁ ZELEŇ
LBK – LOKÁLNÍ BIOKORIDOR
NRBK – NADREGIONÁLNÍ BIOKORIDOR
NRBK LBK
LBK – LOKÁLNÍ BIOKORIDOR VEDOUCÍ MIMO KPÚ
výhybna1
VÝHYBNA – ROZŠÍŘENÍ POZEMKU POLNÍ CESTY
PRACOVNÍ NÁZEV
NAPOJENÍ POL. CESTY NA CESTU MIMO OBVOD PÚ
NAPOJENÍ CESTY VE VEDLEJŠÍM K.Ú.
MALÝ VODNÍ TOK, POTŮČEK
LBC
BIOCENTRA MIMO OBVOD POZEMKOVÉ ÚPRAVY
k.ú. Bílsko
k.ú. Cakov
C 37 – 4/30 (640 m)
výhybna 3
C 39 – 3,5/30 (819 m)
Na černým
C 38 – 4/30 (295 m)
C 40 – 3,5/30 (385 m)
IP 19
C 36 – 4/30 (795 m)
IP 18
C 35 – 3,5/30 (305 m)
C 33 – 4/30 (820 m)
Lón
Čtvrtě
C 6 – 4/30 (780 m)
Důlky
výhybna 2
C 41 – 4/30 (640 m)
C 45 – 4/30 (820 m) – část C
NRBK "K 132"
LBK
IP 14
C 34 – 4/30 (386 m)
IP 13
P13
C 32 – 3,5/30 (
Pálkiny
IP 20
IP 12
C 43 – 4/30 (670 m)
Za humny
C 42 – 4/30 (543 m) – část A
C 45 – 4/30 (167 m) – část B
LBC
C 42 – 4/30 (20 m) – část B
P14
NRBK
C 31 – 4/30 (520 m)
Za skalou
C 5 – 4/30
46 – 4/30 (60 m)
C 45
LBC
III/6Hp/314