

KATASTRÁLNÍ ÚZEMÍ
DRUH POZEMKU

Fuňek
ost. pl./ost.komunikace


R=2000
T=16.72
Y=10.08

CESTA C14


M 1:1000/100

NIVELETA
KONSTRUKCE VOZOVKY

KÓTY NIVELETY
KÓTY TERÉNU
SROVNÁVACÍ ROVINA
STANIČENÍ V KM
STANIČENÍ V M
VZDALENOSTI PŘÍČNÝCH ŘEZŮ

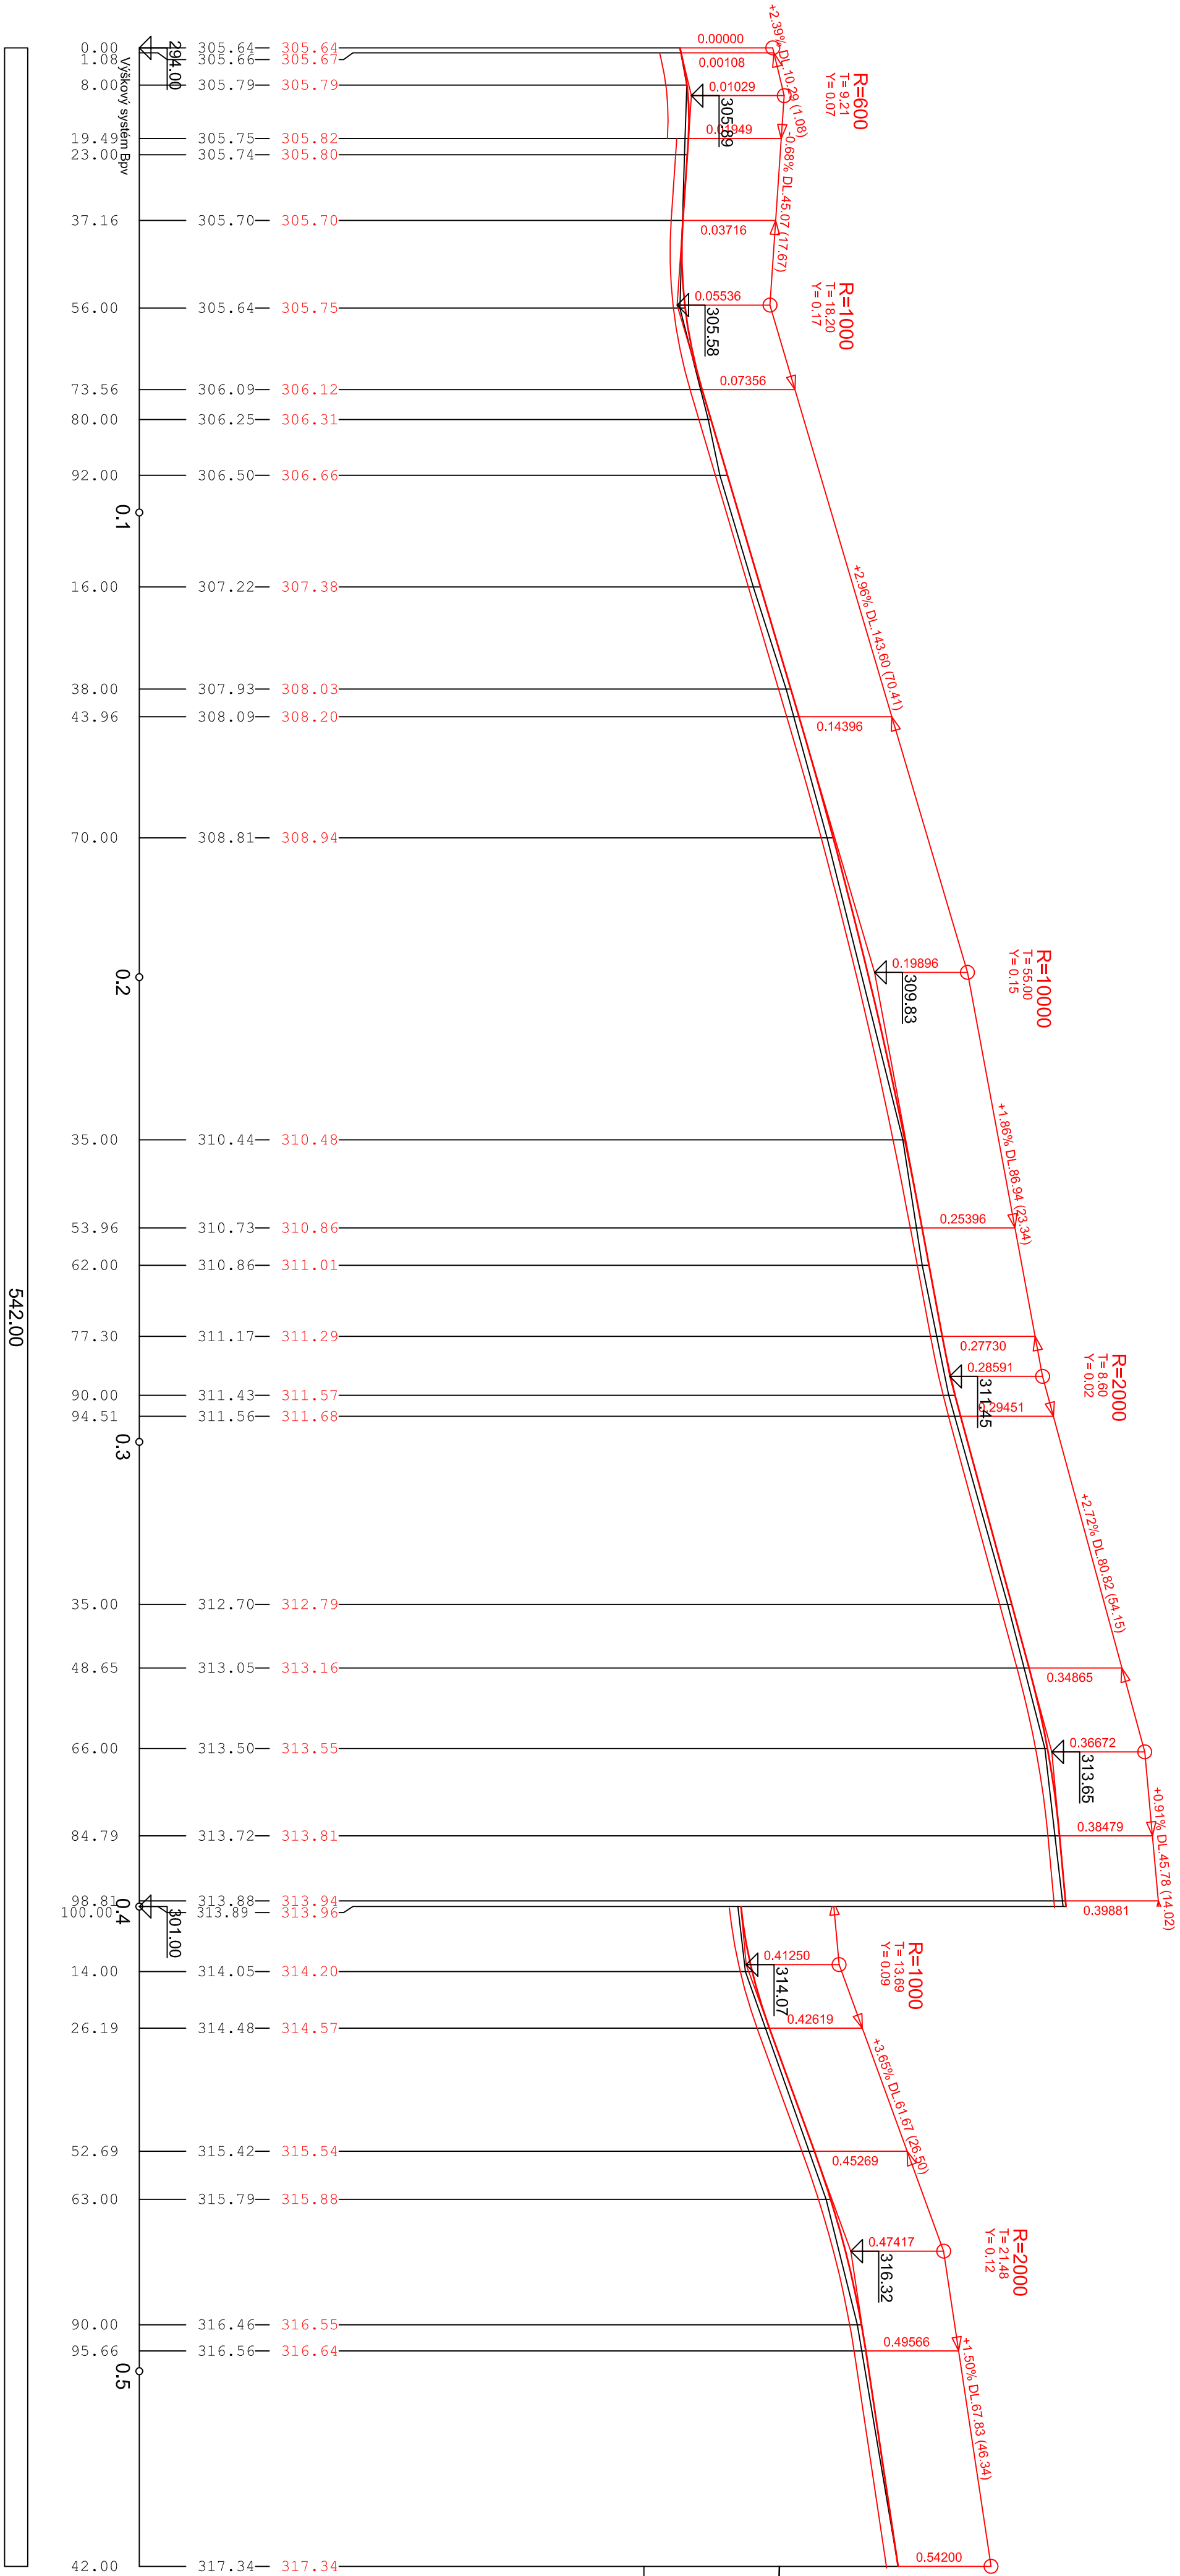

542.00

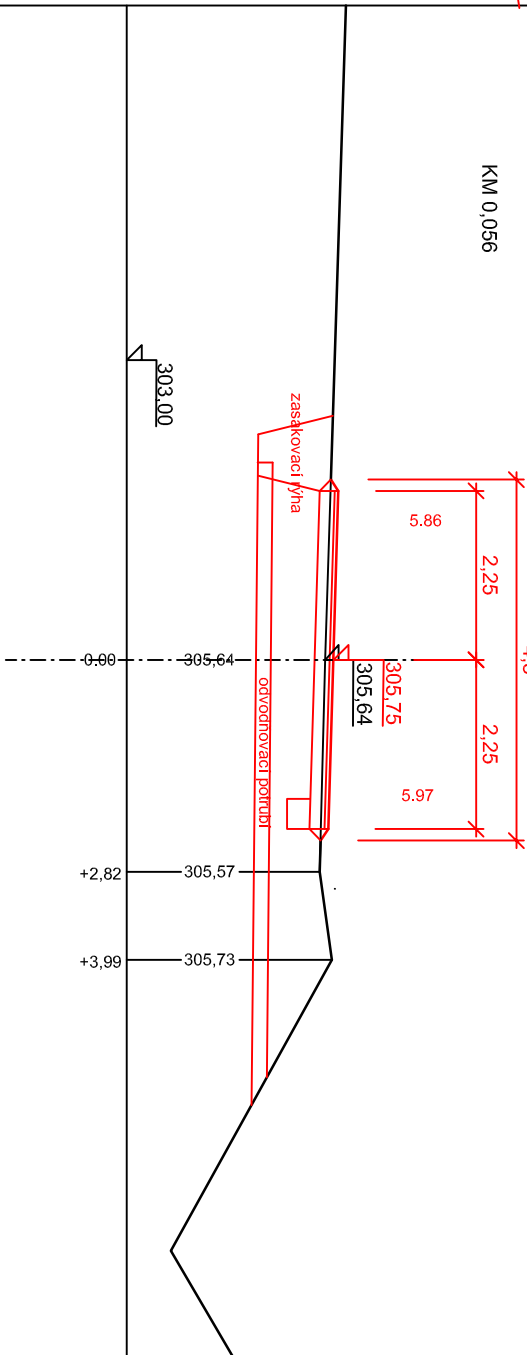

