


NEČTINY - HPC 1R - SITUACE 2
1 : 500

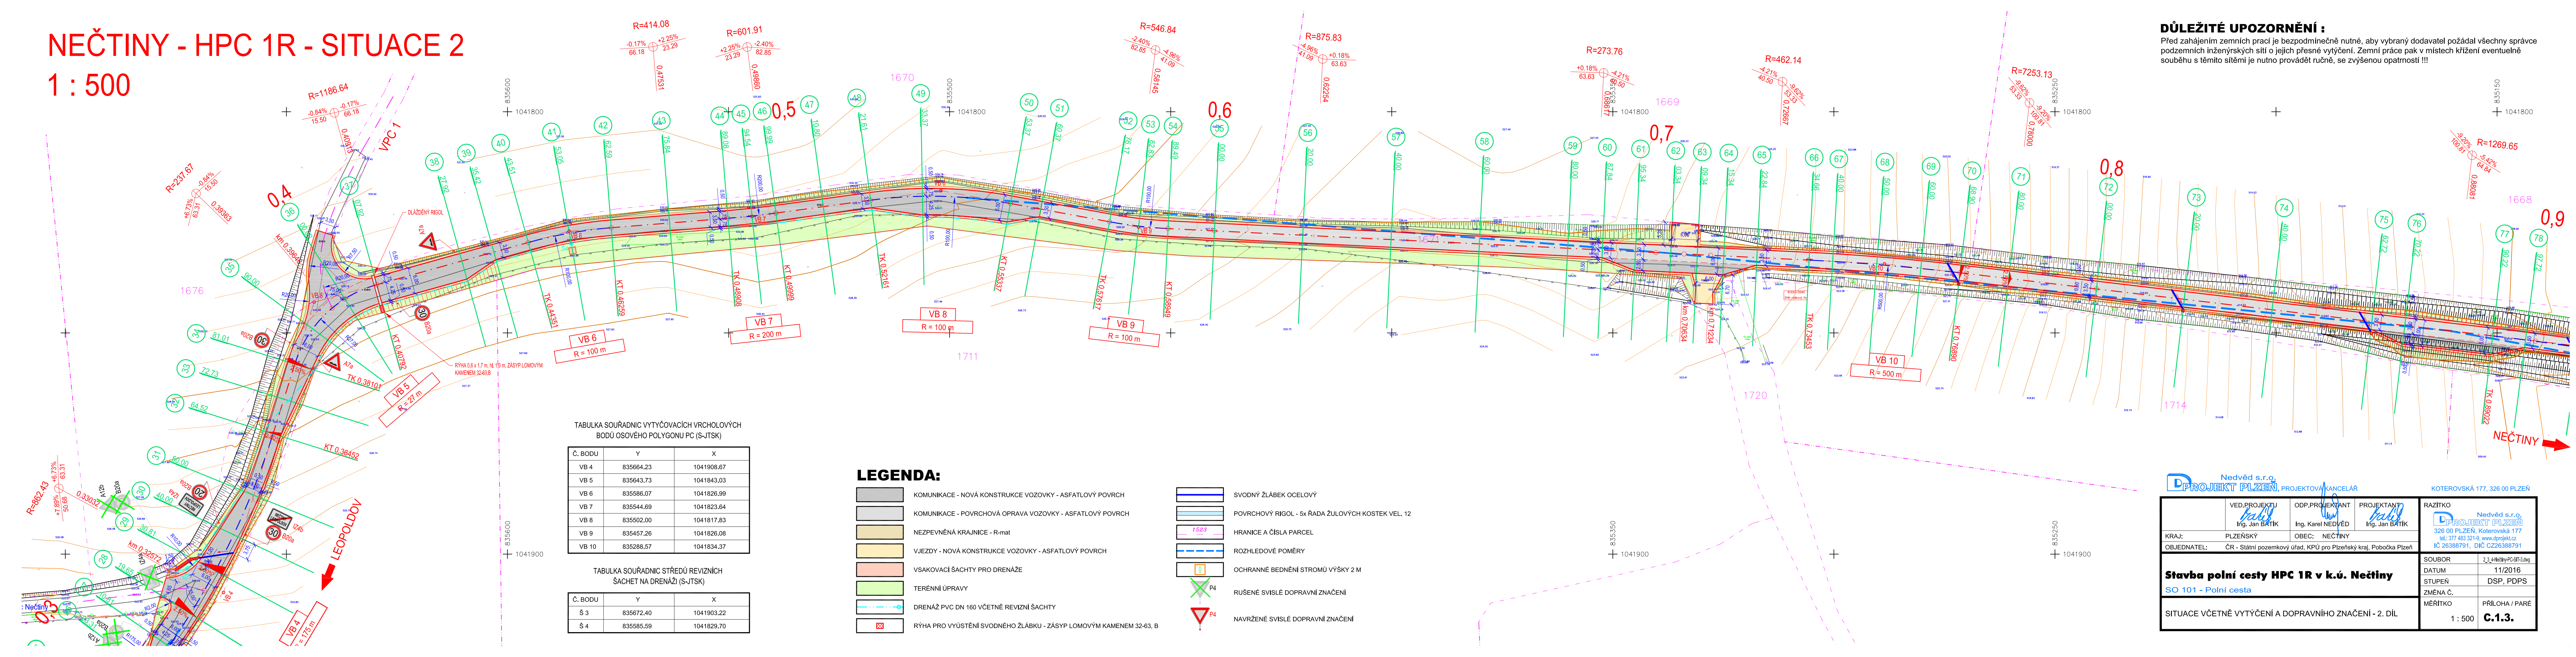


DŮLEŽITÉ UPOZORNĚNÍ :

Před zahájením zemních prací je bezpodmínečně nutné, aby vybraný dodavatel požádal všechny správce podzemních inženýrských sítí o jejich přesné vytyčení. Zemní práce pak v místech křížení eventuelně souběhu s těmito sítěmi je nutno provádět ručně, se zvýšenou opatrností !!!

D Nedvěd s.r.o.
PROJEKT PLZEŇ, PROJEKTOVÁ KANCELÁŘ

KOTEROVSKÁ 177, 326 00 PLZEŇ

VED.PROJEKTU <i>Karel Nedvěd</i>		ODP.PROJEKTANT <i>Karel Nedvěd</i>	PROJEKTANT <i>Karel Nedvěd</i>	RAŽITKO  Nedvěd s.r.o. PROJEKT S.N.O. 326 00 PLZEŇ, Kotelovská 177 tel.: 377 453 321-3, www.dprojekt.cz IČ 26388791, DIČ CZ26388791
KRAJ:	PLZEŇSKÝ	OBEC:	NEČTINY	
OBJEDNATEL:	ČR - Státní pozemkový úřad, KPÚ pro Plzeňský kraj, Pobočka Plzeň			
Stavba polní cesty HPC 1R v k.ú. Nečtiny SO 101 - Polní cesta				
SITUACE VČETNĚ VYTÝČENÍ A DOPRAVNÍHO ZNAČENÍ - 2. DÍL				SOUBOR DATUM STUPEŇ ZMĚNA Č. MĚŘITKO 1 : 500
				2,3 - Nečtiny-PC-SF-3.dwg 11/2016 DSP, PDPS PŘÍLOHA / PARÉ C.13.