

PODÉLNÝ PROFIL  
POLNÍ CESTA C3  
M 1:2000/200

KÓTY NIVELETY:



KÓTY TERÉNU:

SROVNÁVACÍ ROVINA:

STANIČENÍ:

VZDÁL. PŘÍČ. REZ:

SMĚROVÉ POMĚRY:

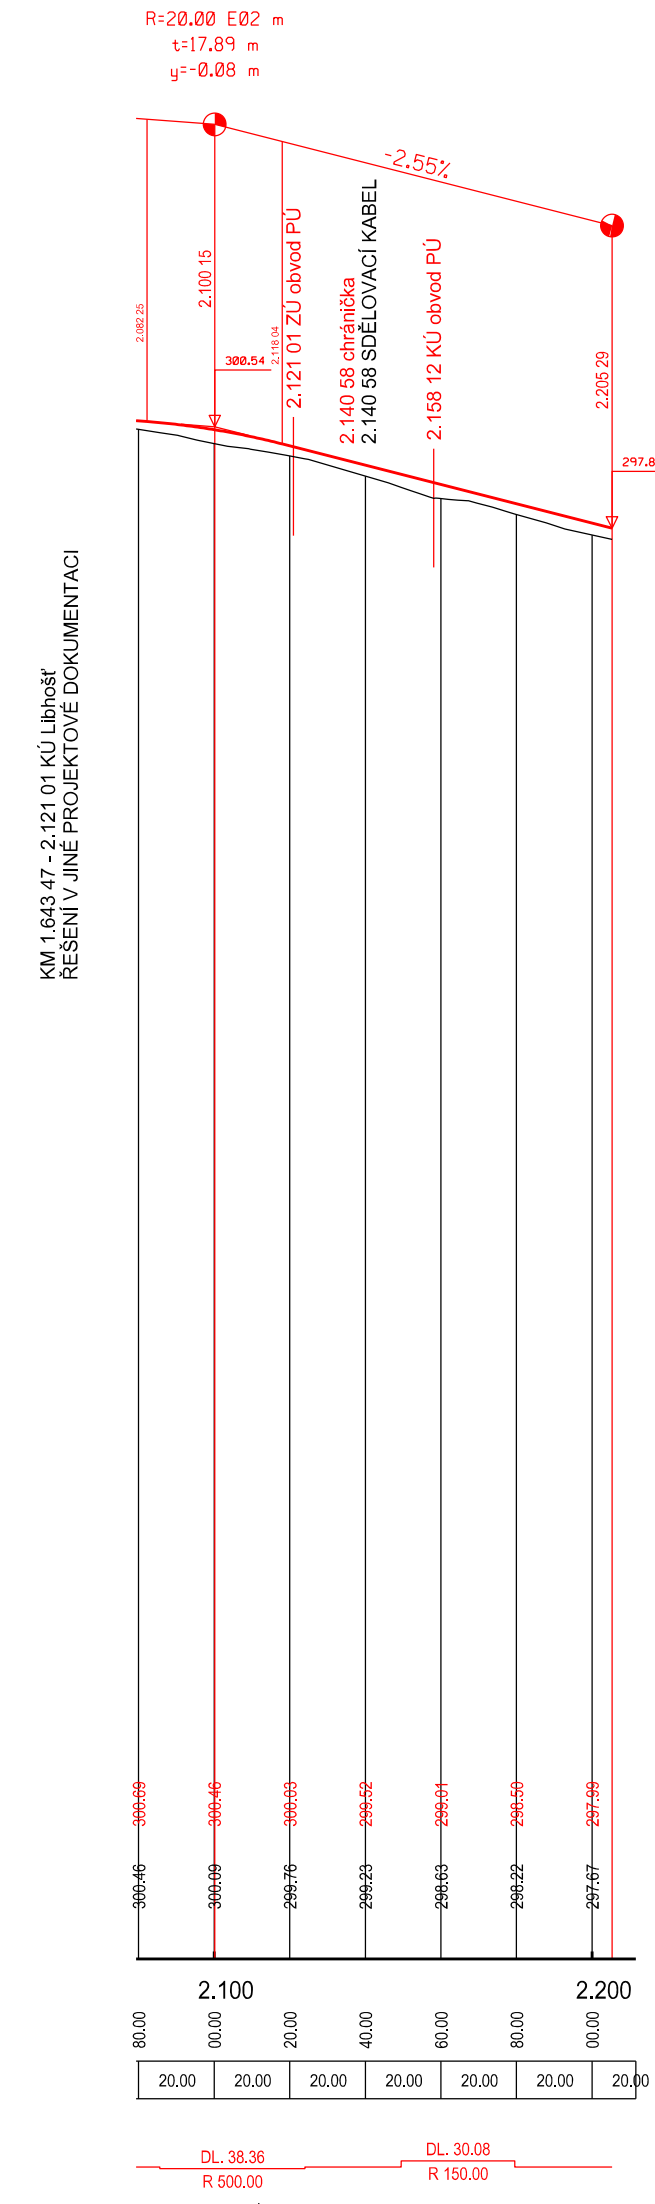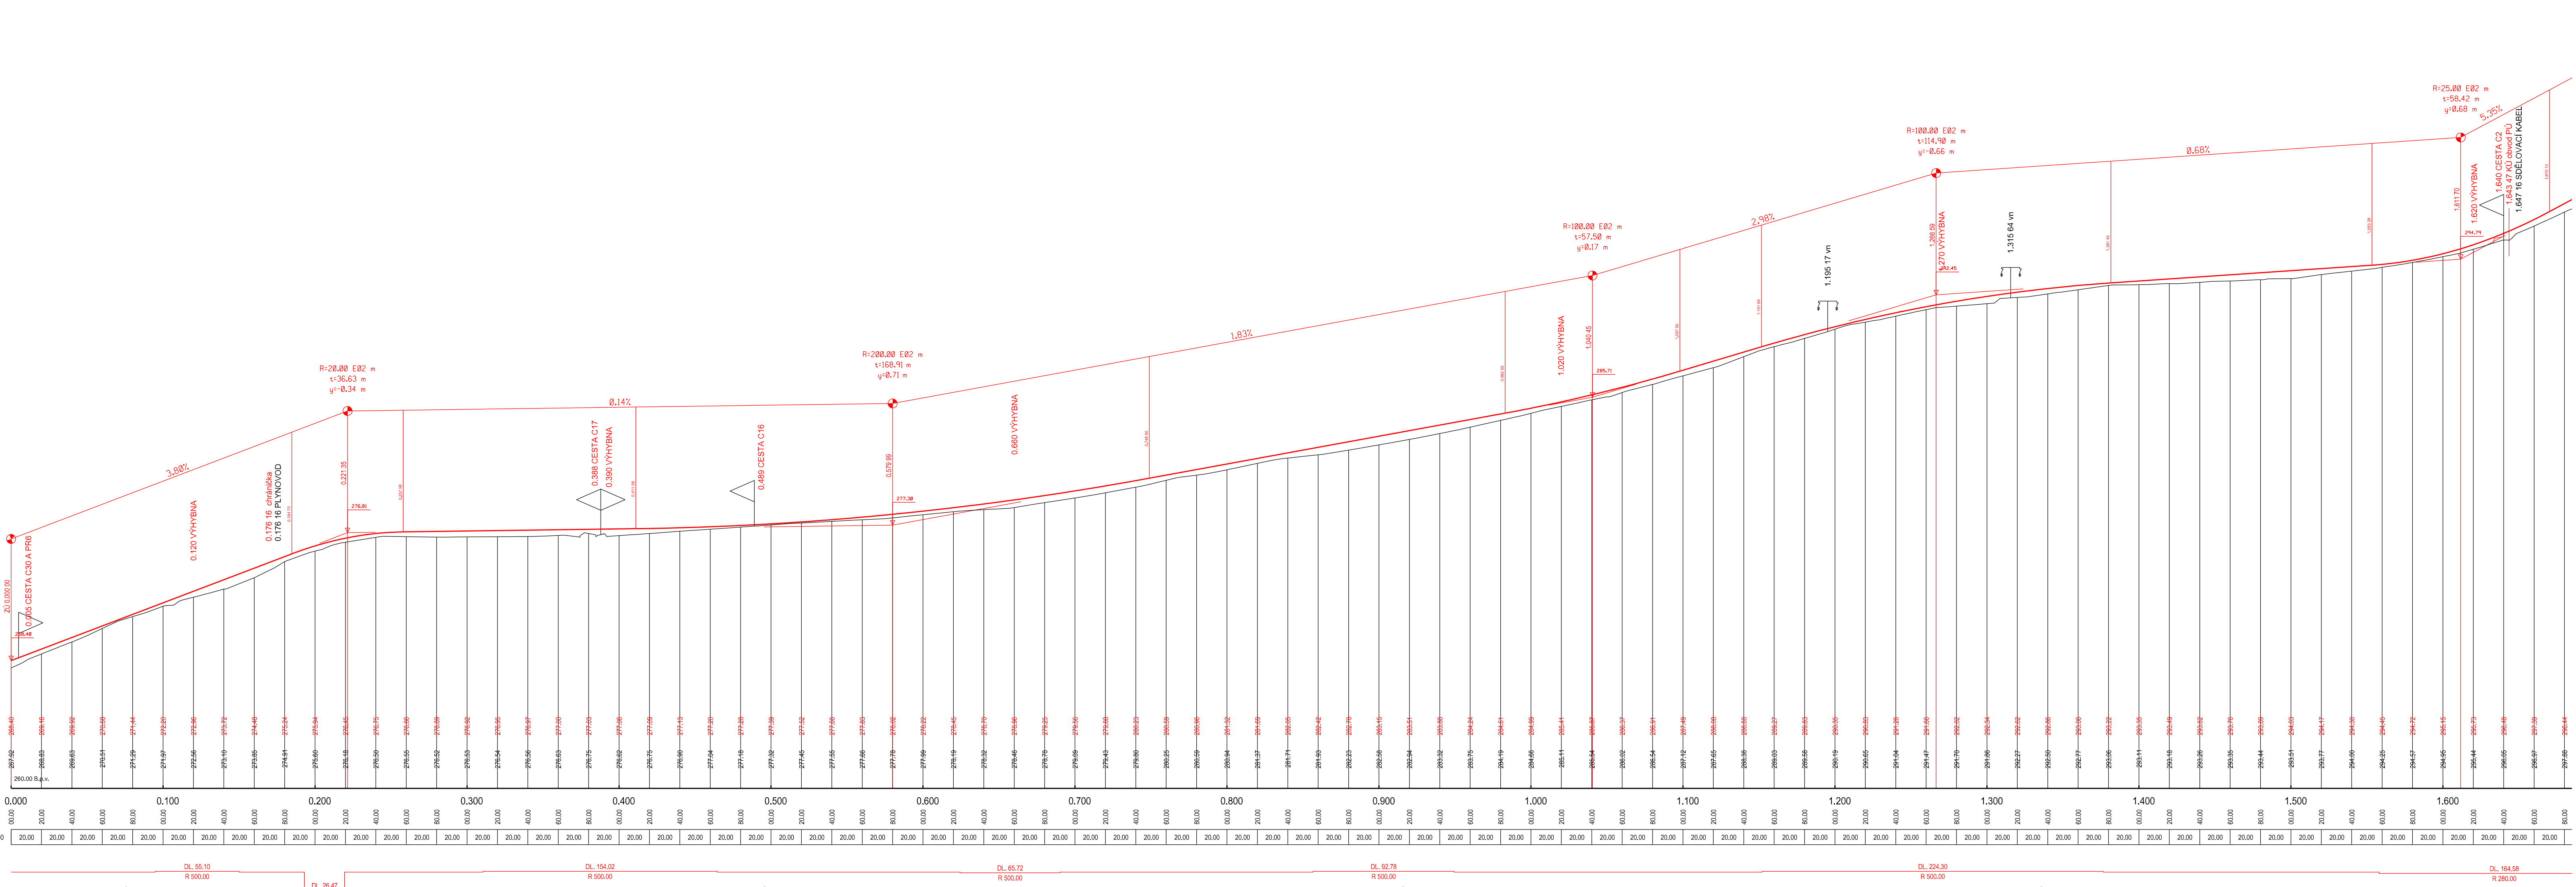

Všecké inženýrské sítě jsou v PD uvedeny pouze orientačně, před zahájením stavby musí být vtyčeny v předstihu dle požadavku jednotlivých správců sítí!

VÝŠKOVÝ SYSTÉM: BPV  
SOUŘADNICOVÝ SYSTÉM: JTSK

KRESLIL Ing. Miroslav Lošťák	VYPRACOVAL Ing. Miroslav Lošťák	ZODP. PROJ. Ing. Miroslav Lošťák	ODP. ZÁST Ing. František Hanousek	Ing. František Hanousek Barákovská 41, Prostějov IČ: 10078479 tel. 582 331 013	
OBEC, k.ú.: Sedlnice				ZAK. ČÍSLO	I/II
KRAJ, OBEC s rozš.pős.: Moravskoslezský, Nový Jičín				ARCH. ČÍSLO	I56/I
OBJEDNATEL: SPÚ, pobočka Nový Jičín				DATUM	leden 2014
AKCE: KOMPLEXNÍ POZEMKOVÁ ÚPRAVA Sedlnice 7. PLÁN SPOLEČNÝCH ZAŘÍZENÍ 7.2. Dokumentace technického řešení 7.2.1. Zpřístupnění pozemků				STUPEŇ DŮR	MĚŘÍTKO 1:2 000/100
PŘÍLOHA: Podélný profil - cesty C3				Č. PŘÍLOHY D.6.	Č. KOPIE 1