

ČÍSLO PARCELY  
DRUH POZEMKU

|                             |
|-----------------------------|
| 181                         |
| OST. PLOCHA OST. KOMUNIKACE |

NIVELETA DNA TRATIVODU

ZMĚNA PŘÍČNÉHO SKLONU VOZOVKY


KÓTY NIVELETY

KÓTY TERÉNU

SROVNÁVACÍ ROVINA  
STANICENÍ V KM

STANICENÍ V M  
ČÍSLO PŘÍČNÝCH ŘEZŮ  
VZDÁLENOSTI PŘÍČNÝCH ŘEZŮ

SMĚROVÉ POMĚRY

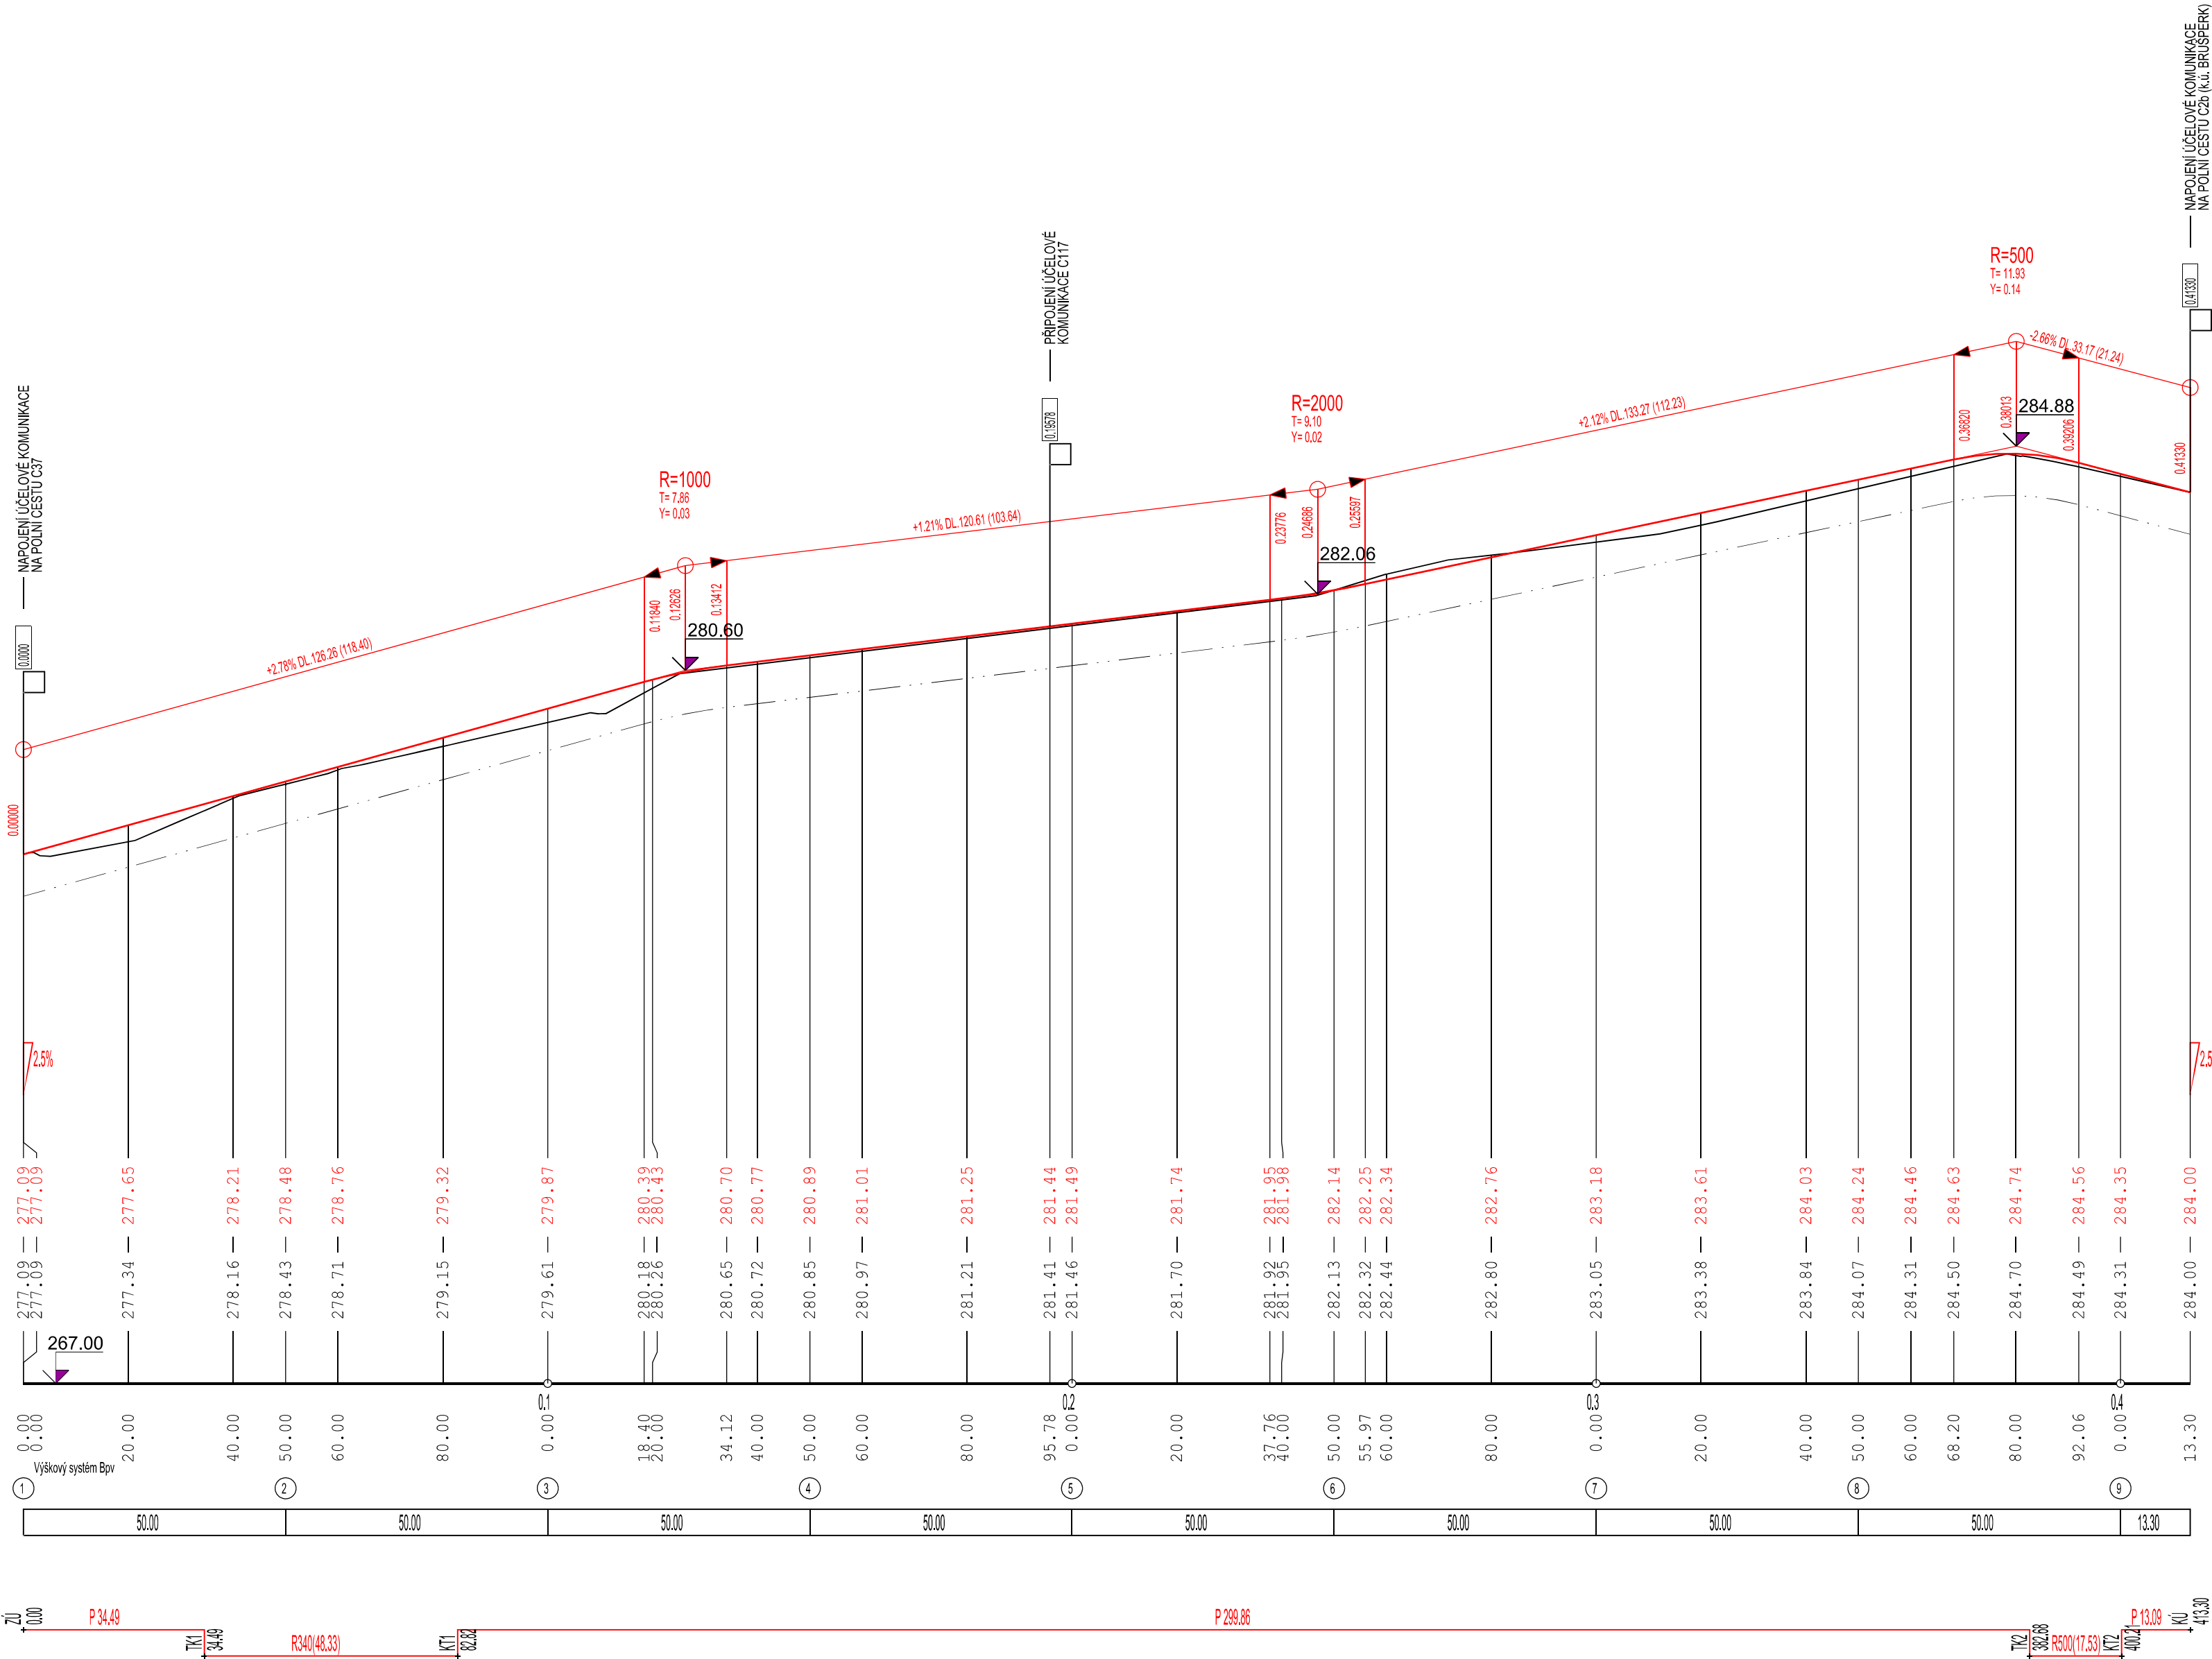

|  |   |        |                 |
|--|---|--------|-----------------|
| Vyhotovil:   | Ing. Michal Holomek, Ing. Dana Habánová                     |        |                 |
| Vyhotovil a ověřil:  | Ing. Jiří Matula  |        |                 |
| Kraj:  | Moravskoslezský   | Okres: | Ostrava - město |
| Objednatel:  | Ministerstvo zemědělství ČR, Pozemkový úřad Frýdek - Místek | Obec:  | Stará Ves n. O. |
| KOMPLEXNÍ POZEMKOVÁ ÚPRAVA V K.Ú. STARÁ VES N. O.<br>7. PLÁN SPOLEČNÝCH ZAŘÍZENÍ |   |        |                 |
|  |   |        |                 |
|  |   |        |                 |
|  |   |        |                 |
| DOKUMENTACE TECHNICKÉHO ŘEŠENÍ PSZ<br>SO1 Podélný profil - polní cesta C4        |   |        |                 |
|  |   |        |                 |



|                 |                |
|-----------------|----------------|
| Číslo zakázky:  | S.010_2009_SVO |
| Datum:          | 5/2012         |
| Souř. systém:   | S-JTSK         |
| Výškový systém: | Bpv            |
| Formát:         | A2             |

|          |              |
|----------|--------------|
| Měřítko: | 1 : 1000/100 |
|----------|--------------|