
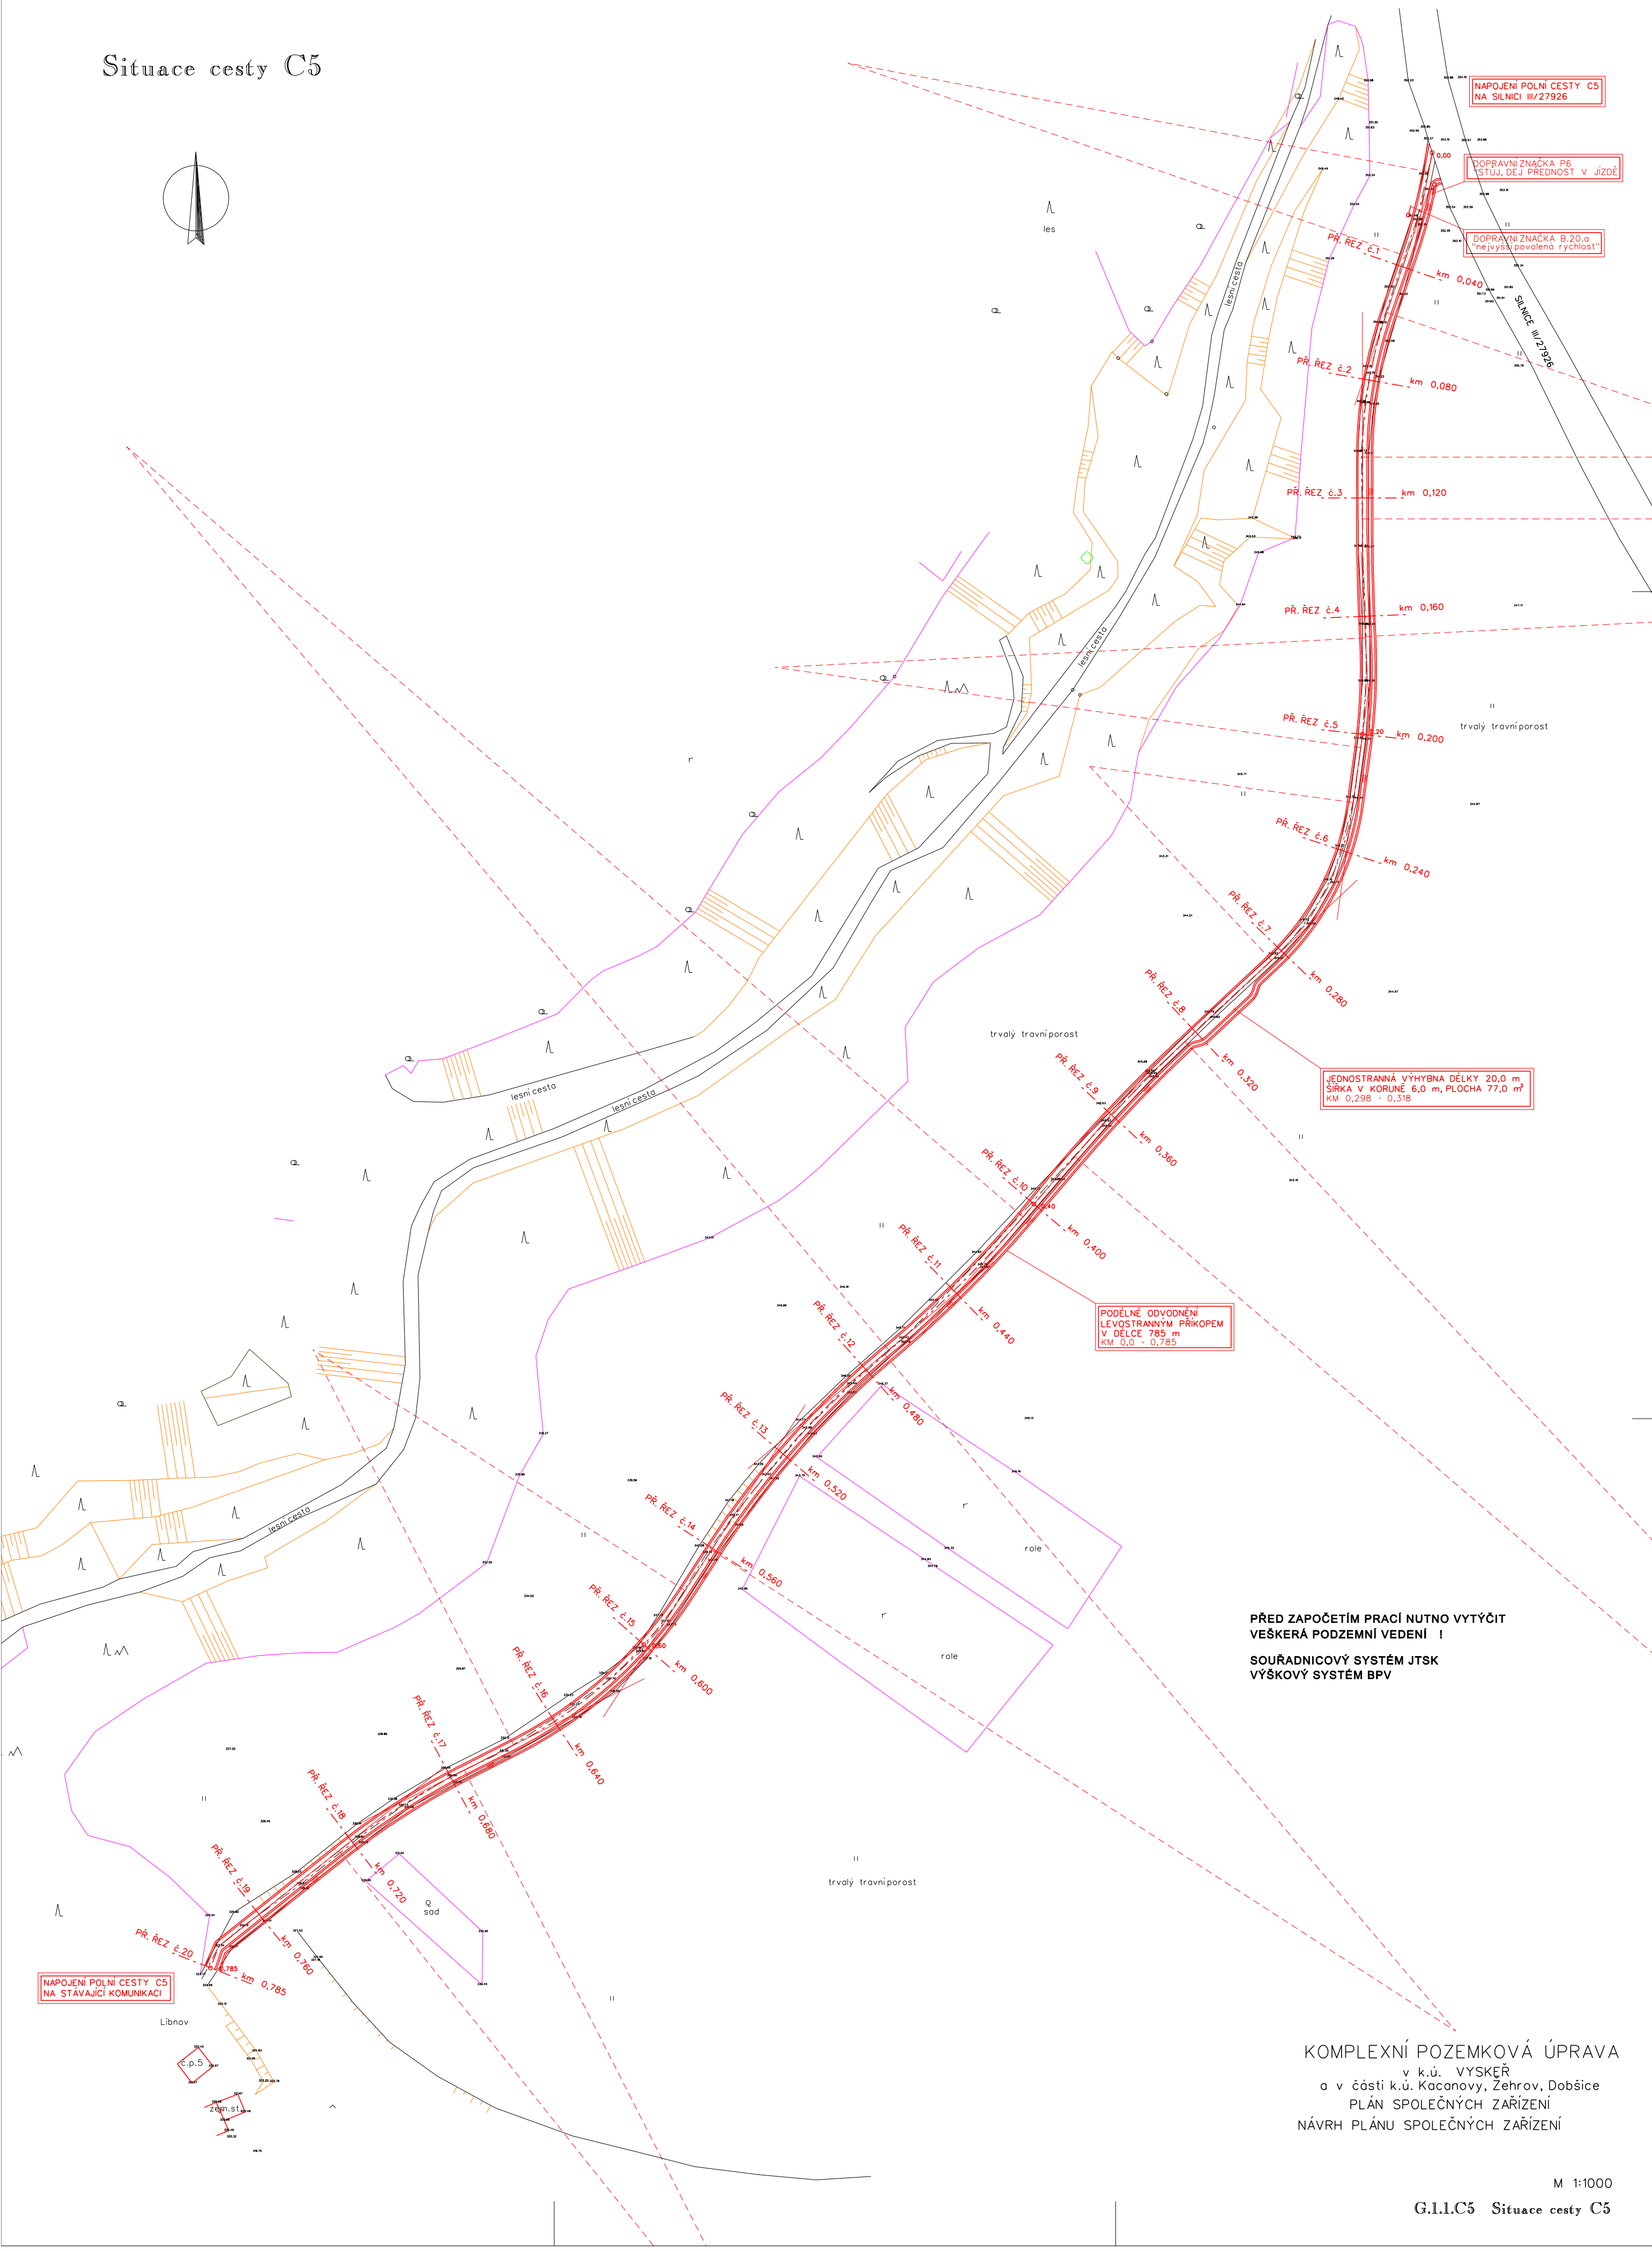


Situace cesty C5

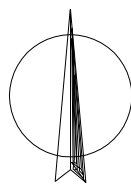

NAPOJENÍ POLNÍ CESTY C5
NA SILNICI III/27926

DOPRAVNÍ ZNAČKA P6
VSTUP, DEJ PŘEDNOST V JÍZDĚ

DOPRAVNÍ ZNAČKA B.20.c
"nejvyšší povolená rychlost"

JEDNOSTRANNÁ VÝHYBNÁ DÉLKY 20,0 m
ŠÍŘKA V KORUNĚ 6,0 m, PLOCHA 77,0 m²
KM 0,298 - 0,318

PODÉLNÉ ODVODNĚNÍ
LEVOSTRANNÝM PŘÍKOPEM
V DÉLCE 785 m
KM 0,0 - 0,785

PŘED ZAPOČETÍM PRACÍ NUTNO VYTÝČIT
VEŠKERÁ PODZEMNÍ VEDENÍ !
SOUŘADNICOVÝ SYSTÉM JTSK
VÝŠKOVÝ SYSTÉM BPV

KOMPLEXNÍ POZEMKOVÁ ÚPRAVA
v k.ú. VYSKĚŘ
a v části k.ú. Kacanovy, Zehrov, Dobšice
PLÁN SPOLEČNÝCH ZAŘÍZENÍ
NÁVRH PLÁNU SPOLEČNÝCH ZAŘÍZENÍ

NAPOJENÍ POLNÍ CESTY C5
NA STÁVAJÍCÍ KOMUNIKACI

Libnov

ε.p.5

zem.st.

M 1:1000

G.1.1.C5 Situace cesty C5