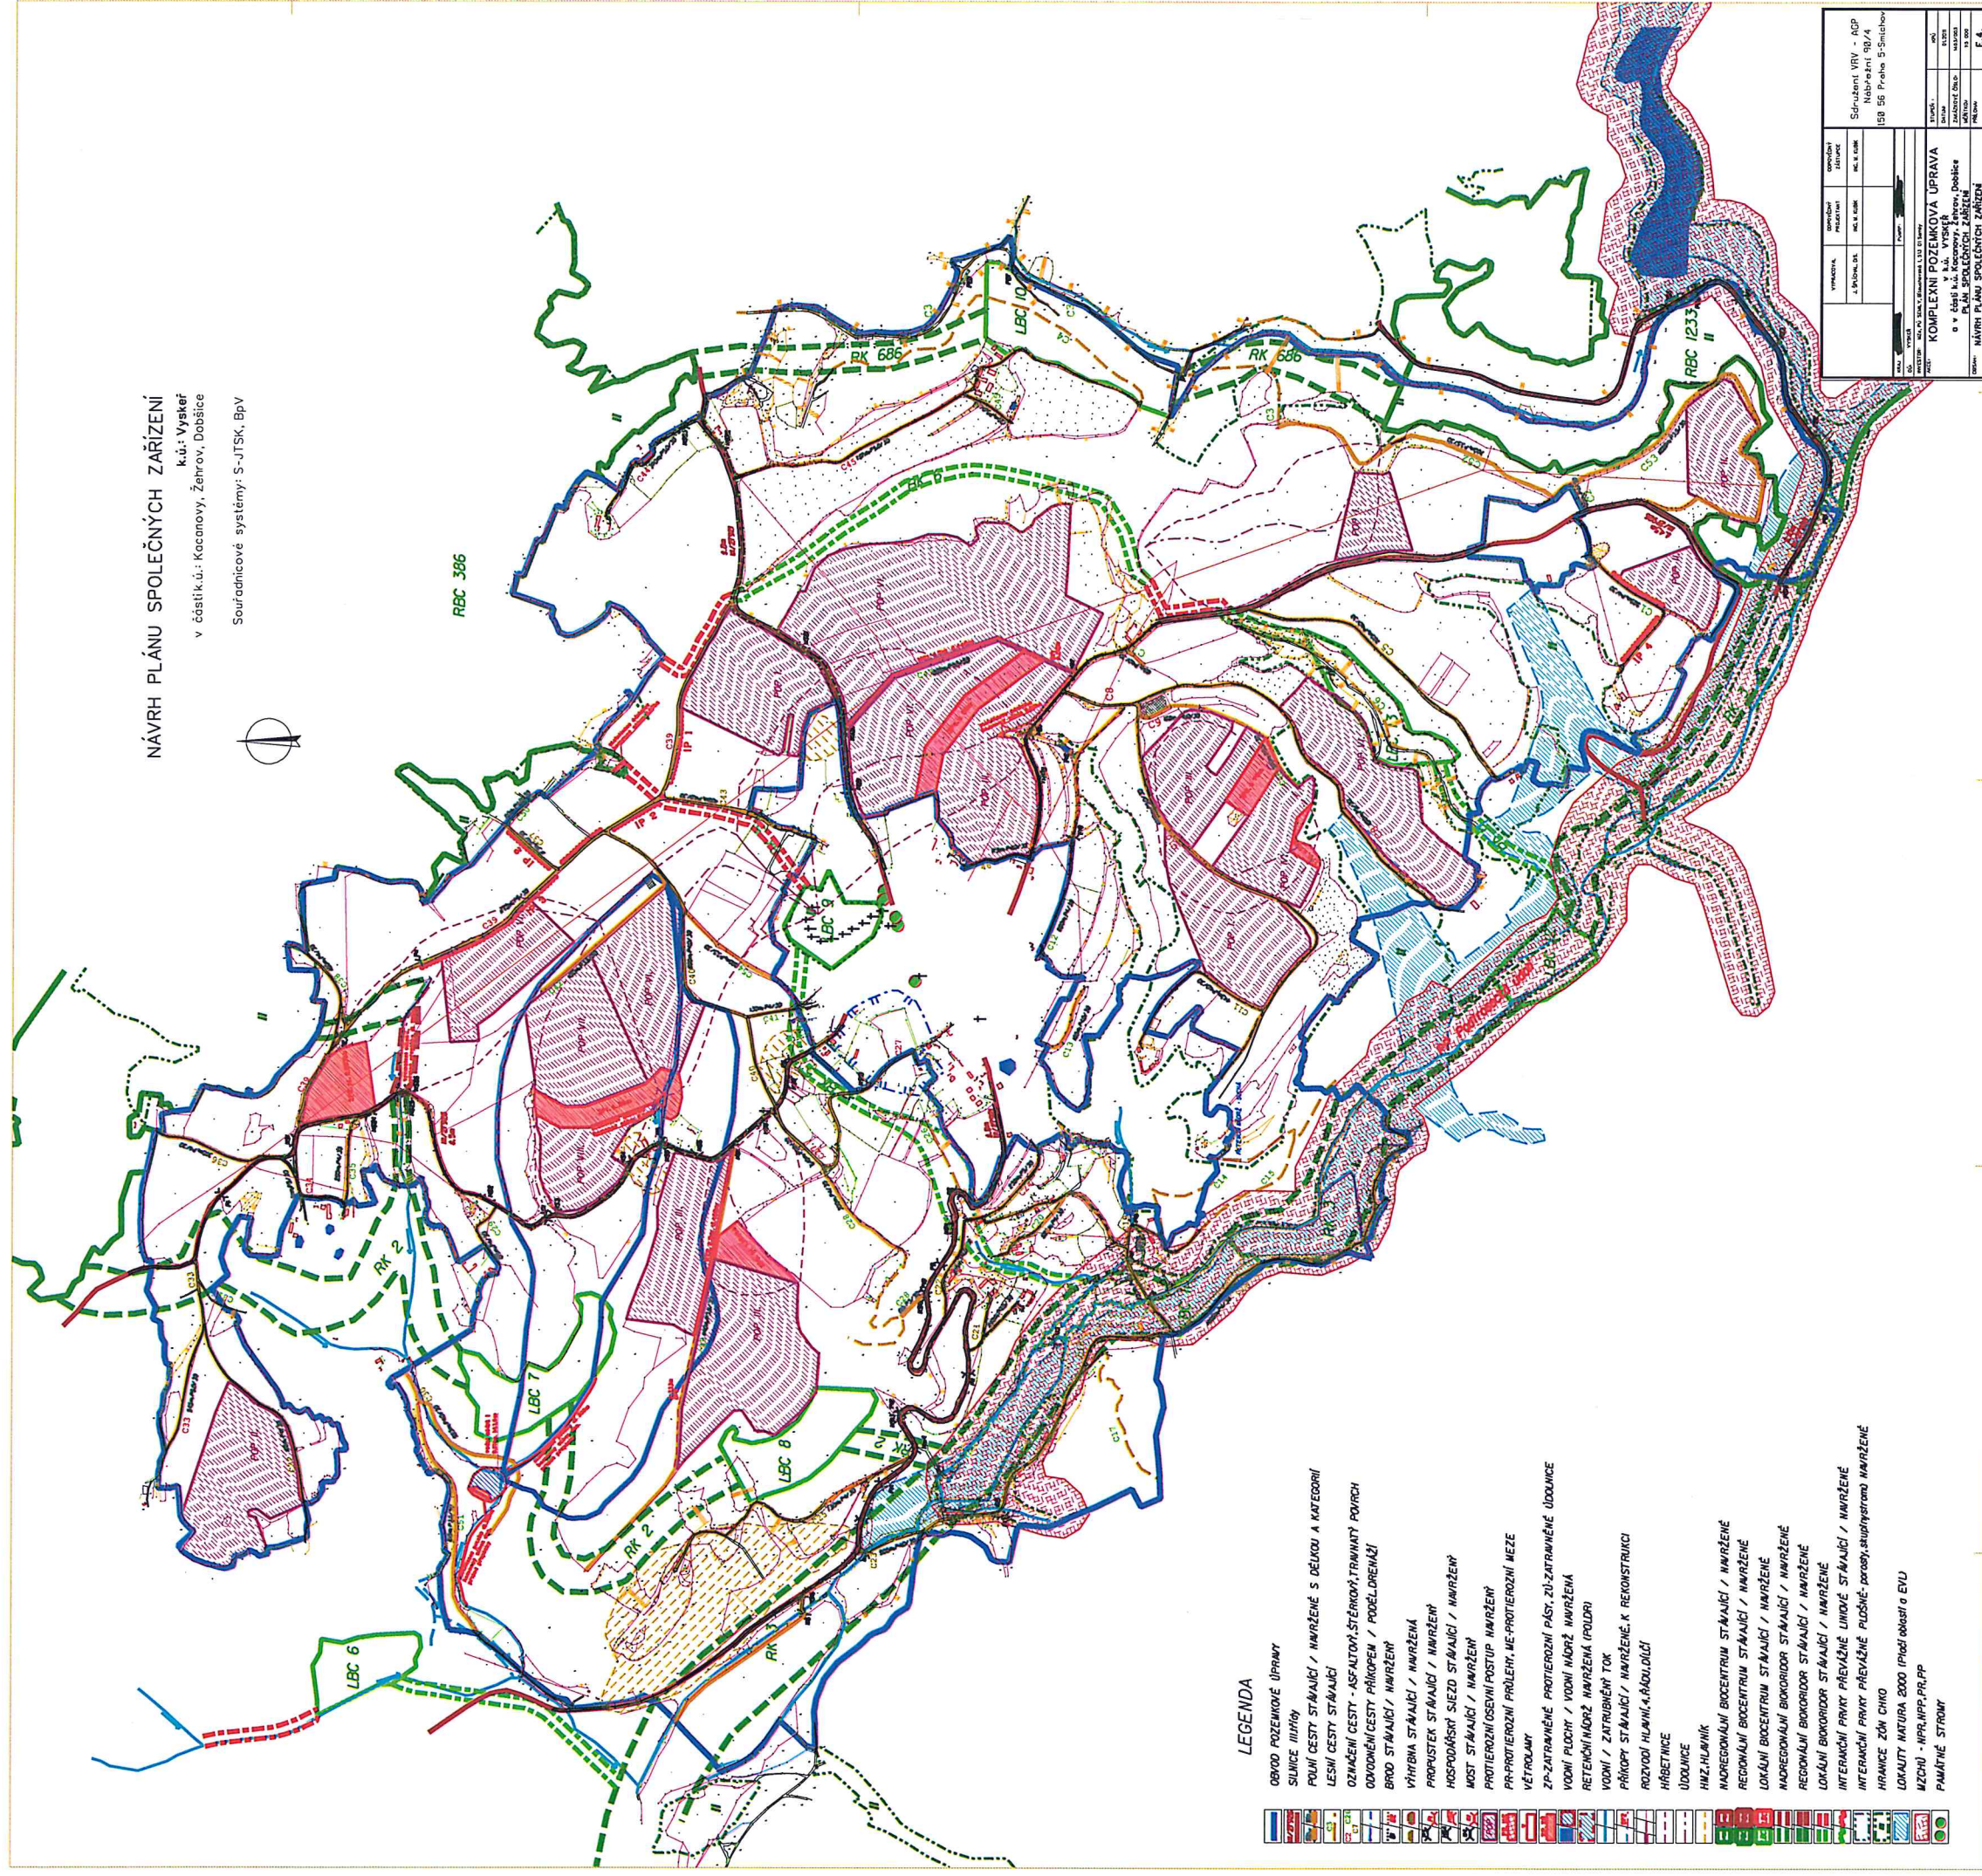


NÁVRH PLÁNU SPOLEČNÝCH ZÁŘÍZENÍ
k.ú.: Vyskeř
v částí k.ú.: Kacanovy, Žehrov, Dobšice

Souřadnicové systémy: S-JTSK, BpV

[illegible]