


Příčné řezy cesty C11

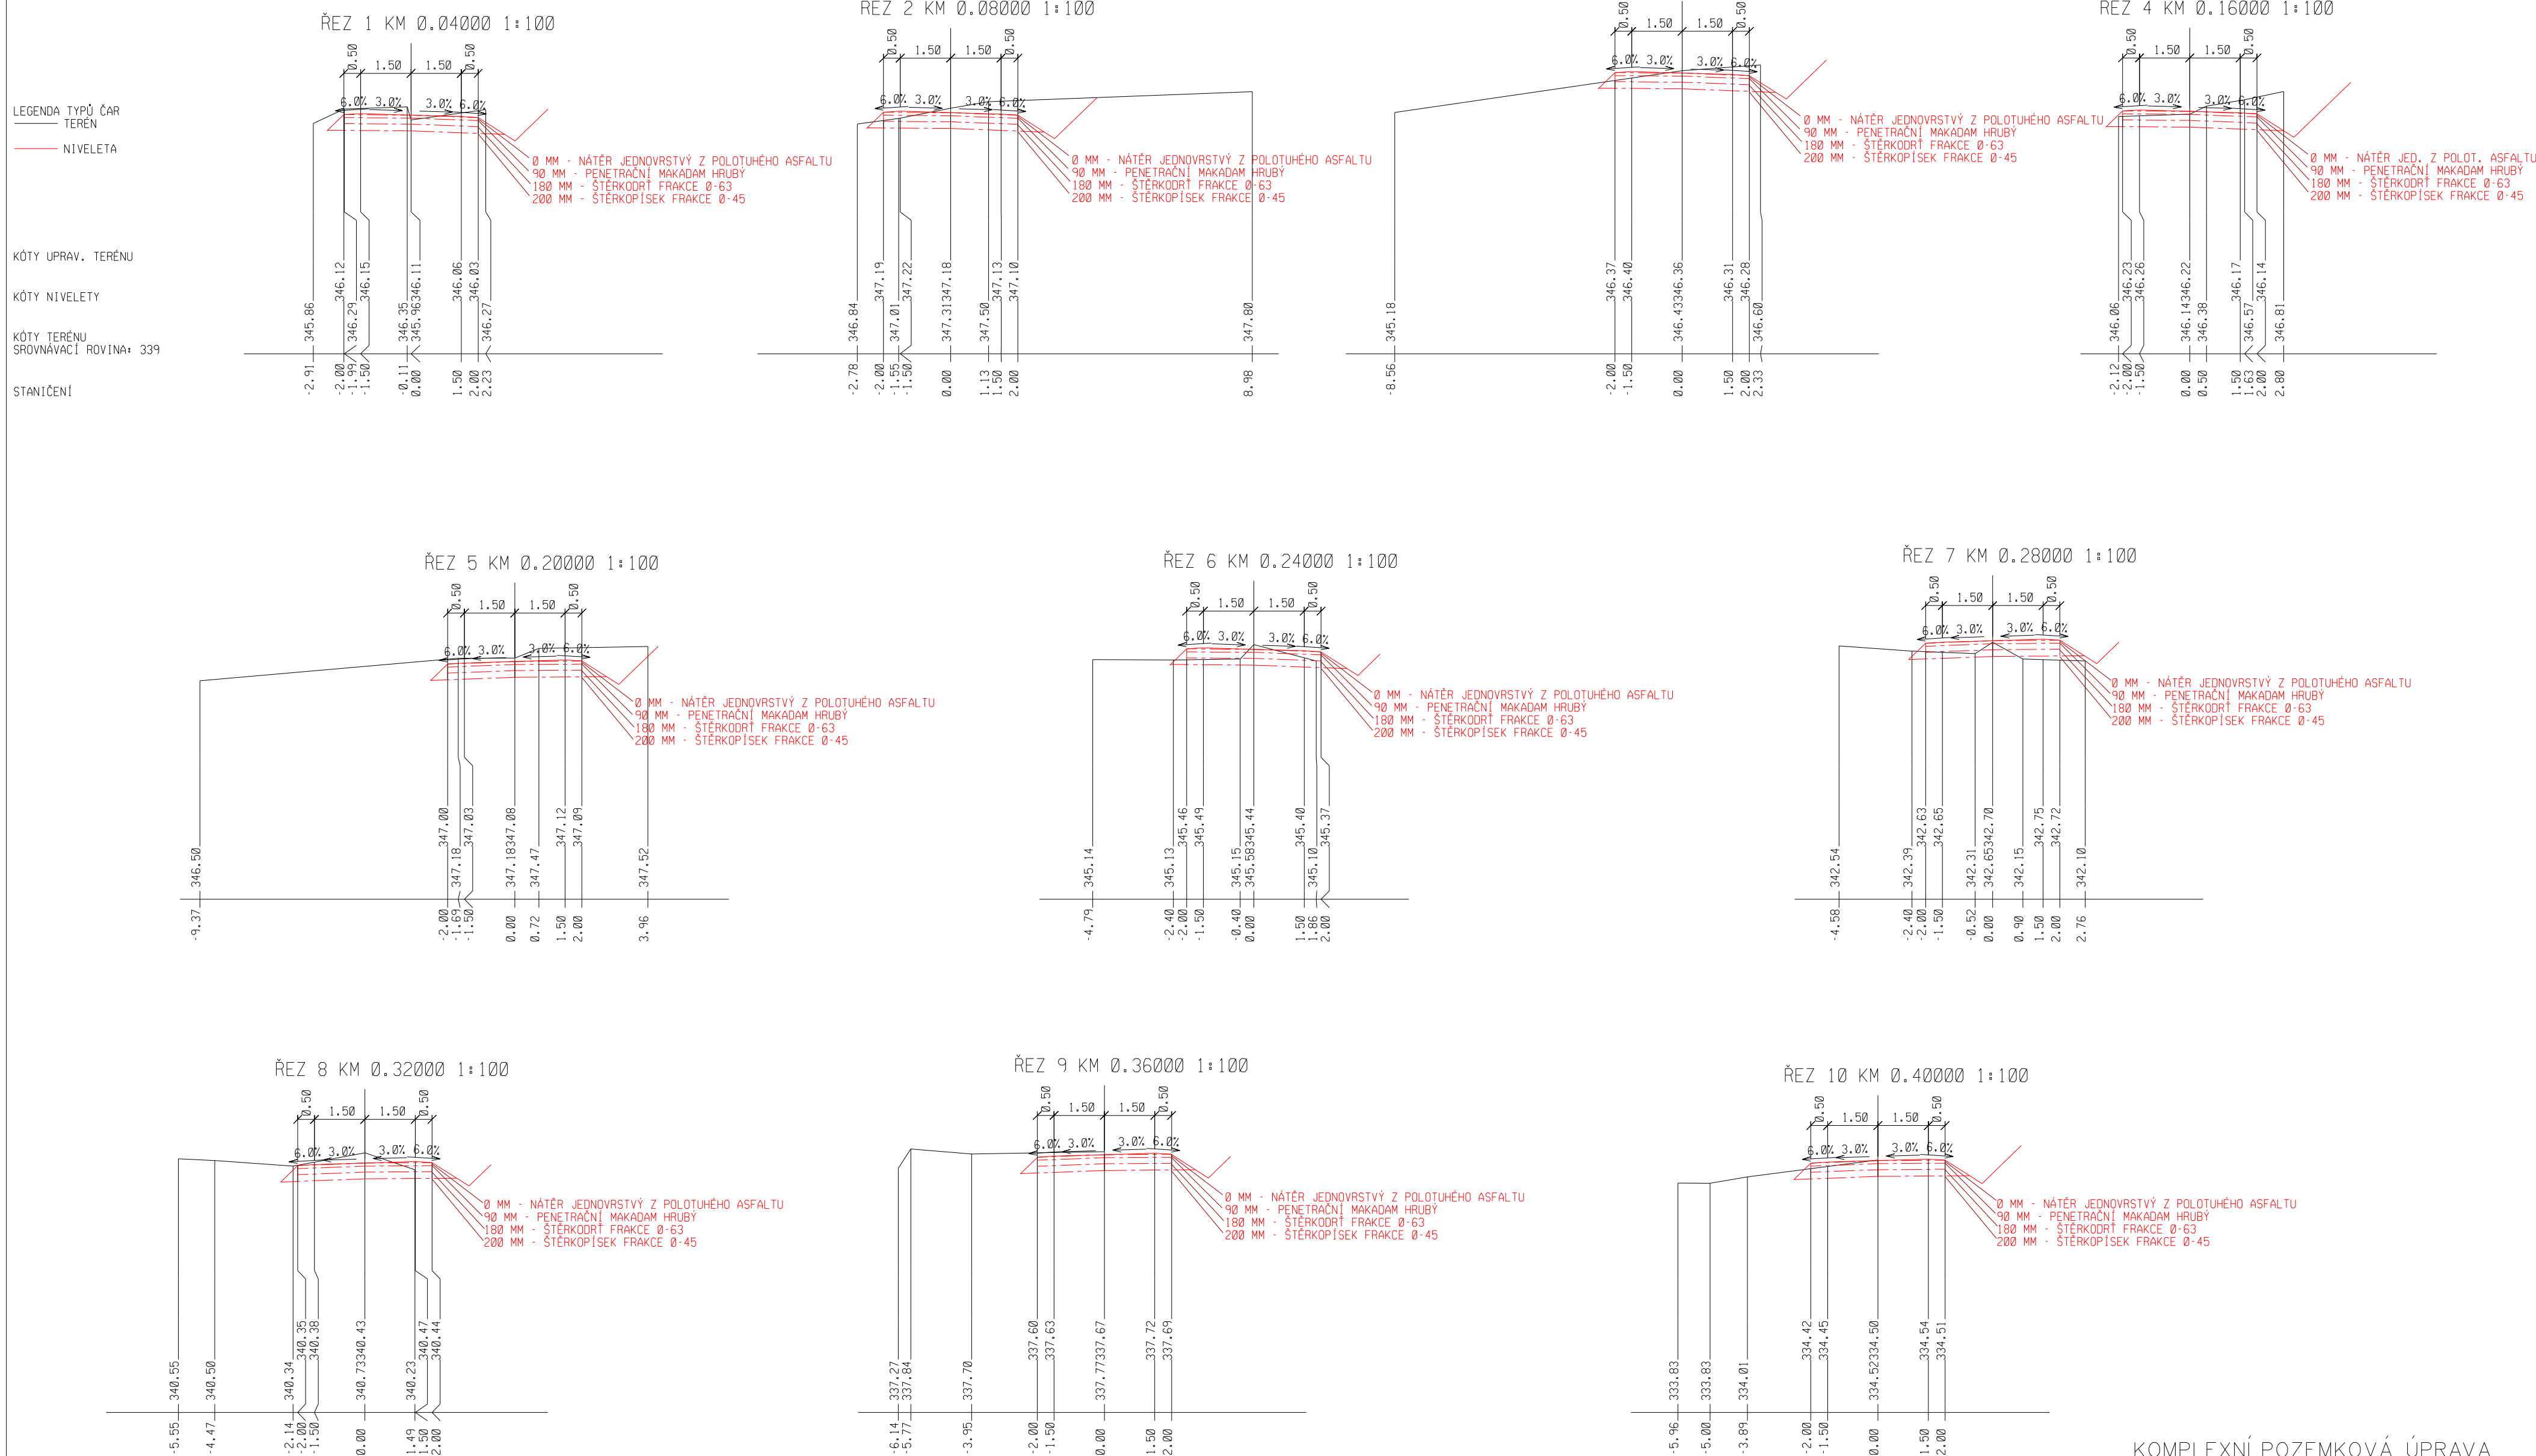

KOMPLEXNÍ POZEMKOVÁ ÚPRAVA
v k.ú. VYSKEŘ
a v části k.ú. Kacanovy
PLÁN SPOLEČNÝCH ZAŘÍZENÍ
NÁVRH PLÁNU SPOLEČNÝCH ZAŘÍZENÍ