DRUH POVRCHU ÚZEMÍ
KATASTRÁLNÍ ÚZEMÍ: Vysoká Libyně
OKRES: Plzeň – sever
KRAJ: Plzeňský

POLNÍ CESTA VPC 7

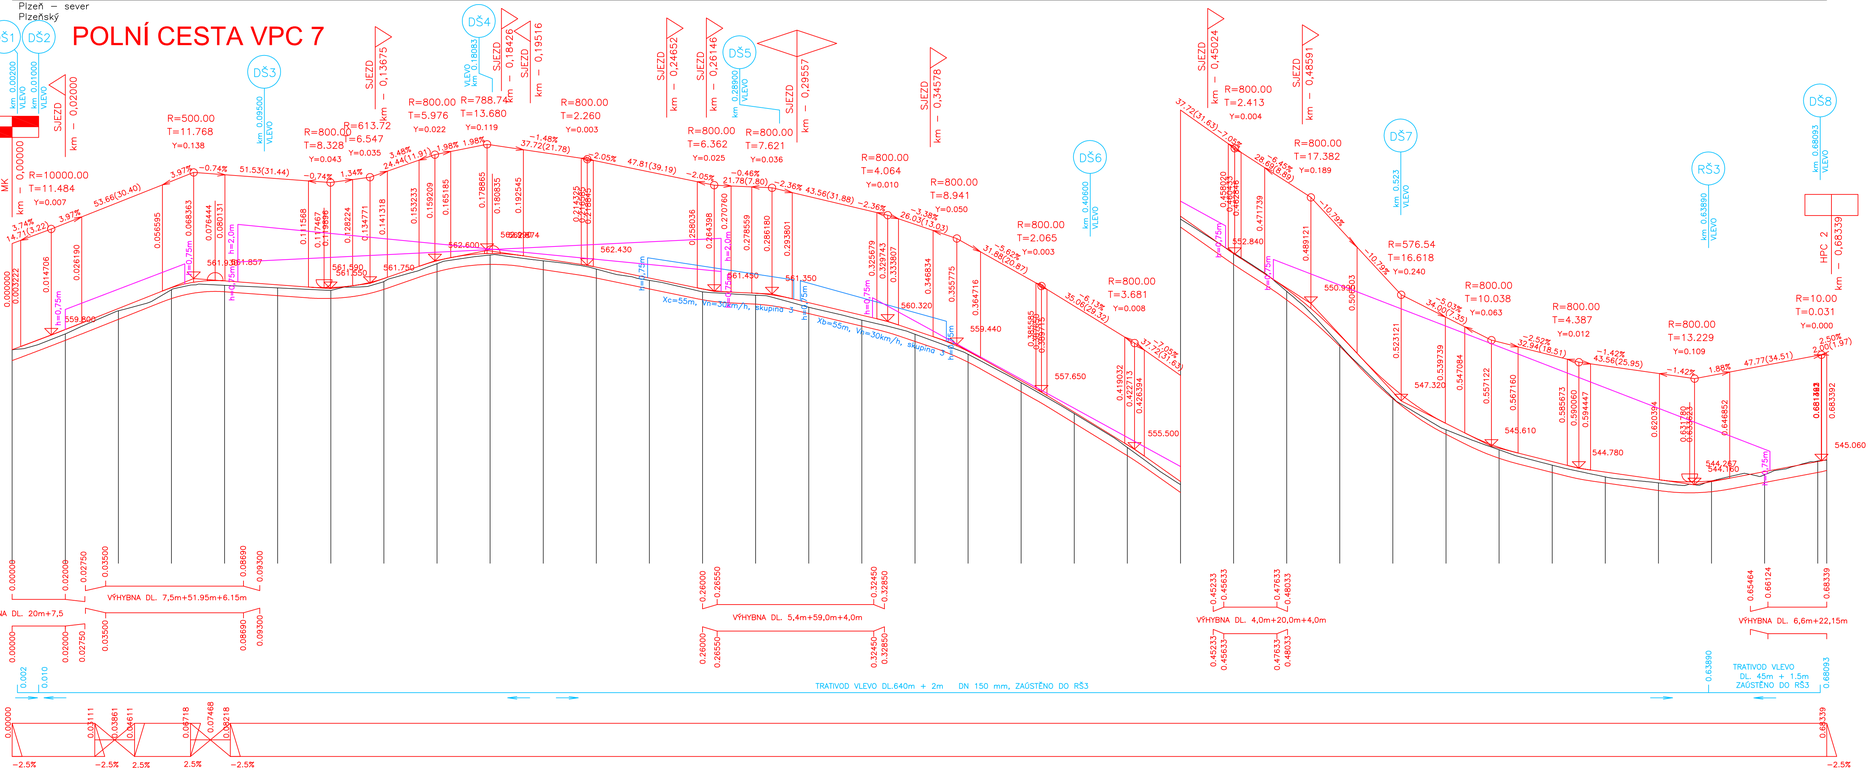

SKLONOVÉ POMĚRY:

KÓTY NIVELETY:

KÓTY TERÉNU:

SROVNÁVACÍ ROVINA:

STANIČENÍ:

VZDÁLENOST PŘ. ŘEZŮ:

SMĚROVÉ POMĚRY:

POZNÁMKA:
ZÁKRES INŽ. SÍTÍ NESLOUŽÍ JAKO VYTYČOVACÍ VÝKRES
POLOHU KABELU NECHAT VYTÝČIT PŘÍSLUŠNÝM
SPRÁVCEM A OVĚŘIT KOPANÝMI SONDAMI

Souřadnicový systém: S-JTSK
Výškový systém: Bpv

Číslo zakázky: 16 802 00	HIP: Ing. Václav HONZÍK	PONEX s.r.o.	
Schválil: Ing. Václav HVÍZDAL	377259512, honzik@pontex.cz	Plzeň, Plánská 5, 301 00	
Tech. kontrola: Ing. Jana DOBYÁŠOVÁ	Zodp. projektant: Ing. Václav HONZÍK	tel: +420 377259512 fax: +420 377259406	
	377259512, honzik@pontex.cz		
	Vypracoval: Ing. Václav HONZÍK		
	377259512, honzik@pontex.cz		

Objednatel: Pozemkový úřad Plzeň	Obec: Vysoká Libyně	Kraj: Plzeňský	
Akce: VPC 7, část HPC 2, část VPC 2 a IP 9 v k.ú. Vysoká Libyně		Datum 02/2017	Stupeň DSP/PDPS
Objekt: SO.101 VPC 7		Souprava	Č. přílohy C.1.3
Příloha: PODÉLNÝ PROFIL M 1:1000/100			