


SCHEMA B/3
STANDARDNÍ PRACOVNÍ MÍSTO. ZÚŽENÍ JÍZDNÍHO PRUHU.

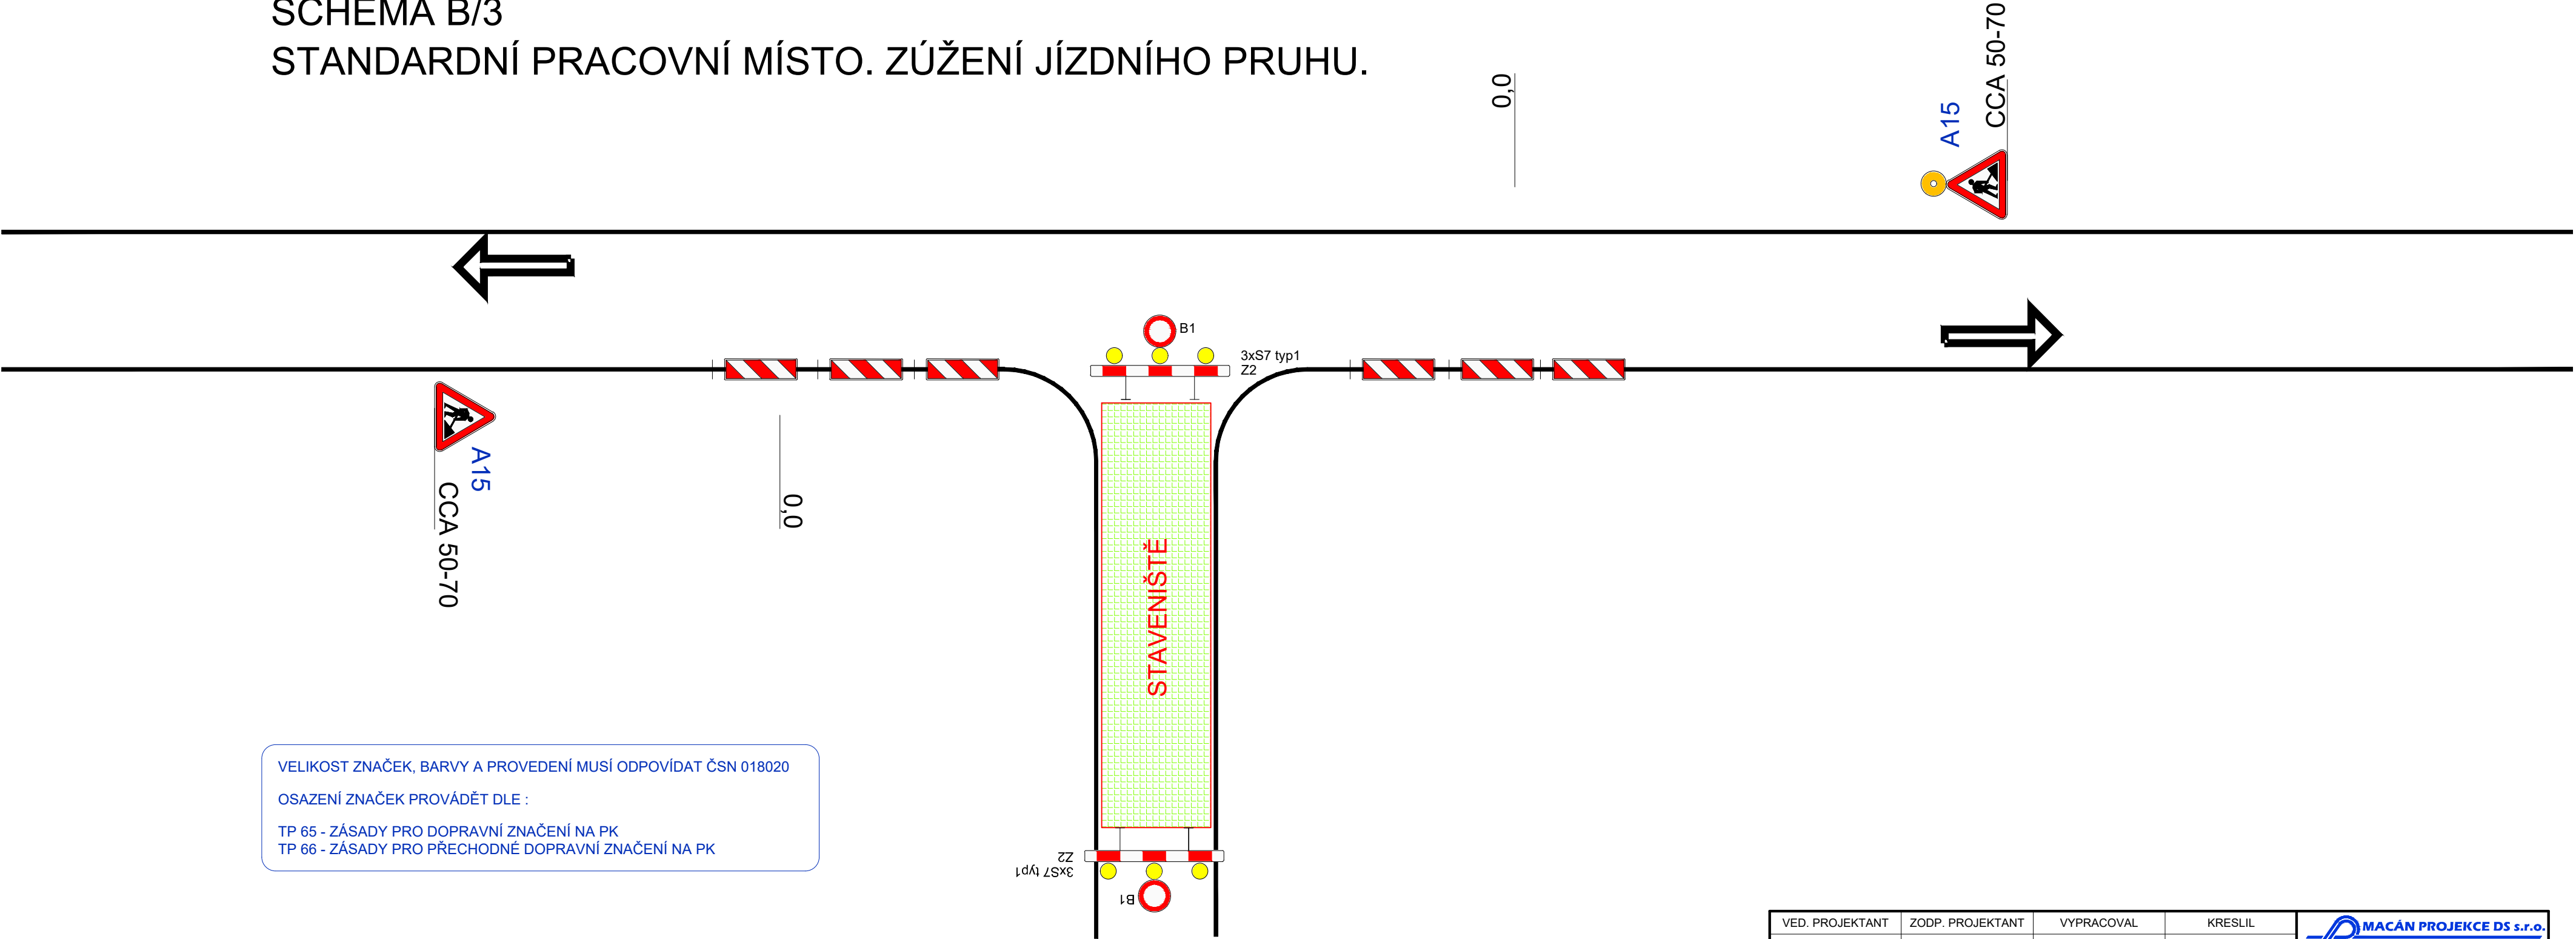

VELIKOST ZNAČEK, BARVY A PROVEDENÍ MUSÍ ODPOVÍDAT ČSN 018020
OSAZENÍ ZNAČEK PROVÁDĚT DLE :
TP 65 - ZÁSADY PRO DOPRAVNÍ ZNAČENÍ NA PK
TP 66 - ZÁSADY PRO PŘECHODNÉ DOPRAVNÍ ZNAČENÍ NA PK

- SMĚROVACÍ DESKA LEVÁ S VÝSTRAŽNÝM SVĚTLEM - TYP 1 DLE TP 66
- SMĚROVACÍ DESKA LEVÁ - PODÉLNÝ ODSTUP 5 M

PROVEDENÍ ZNAČEK: RETROREFLEXNÍ

VELIKOST DOPRAVNÍCH ZNAČEK: ZÁKLADNÍ

VELIKOST ZNAČEK, BARVY A PROVEDENÍ MUSÍ ODPOVÍDAT
VYHL.30/2001, ČSN EN 12899-1, TP 143, VL 6.1 A VL 6.2

OSAZENÍ ZNAČEK PROVÁDĚT DLE :

- TP 65 - ZÁSADY PRO DOPRAVNÍ ZNAČENÍ NA PK
TP 66 - ZÁSADY PRO OZNAČOVÁNÍ PRACOVNÍCH MÍST NA PK

VED. PROJEKTANT	ZODP. PROJEKTANT	VYPRACOVAL	KRESLIL	 <div>MACÁN PROJEKCE DS s.r.o.</div> <div>K LETIŠTI 441/II, KLATOVY 339 01</div> <div>tel.fax 376315118</div> <div>kmacan@projekcds.cz</div>	
ING. TOMÁŠ MACÁN	ING. TOMÁŠ MACÁN	ING. TOMÁŠ MACÁN	ING. TOMÁŠ MACÁN		
KRAJ	PLZEŇSKÝ	KAT.ÚZEMÍ	NÝRSKO		
OBJEDNATEL	STÁTNÍ POZEMKOVÝ ÚŘAD, HUSINECKÁ 1024/11A, 130 00 PRAHA 3 - ŽIŽKOV				
AKCE				FORMÁT	A4
VÝSTAVBA – REKONSTRUKCE POLNÍ CESTY C 1 V K.Ú. NÝRSKO				DATUM	VIII/17
				ÚČEL	DSP + PDPS
				ČÍS.ZAKÁZKY	2217
				MĚŘÍTKO	SCHEMA
OBSAH				ČÍS. PŘÍLOHY	ČÍS. KOPIE
DOPRAVNĚ INŽENÝRSKÉ OPATŘENÍ					
TATO DOKUMENTACE VČETNĚ VŠECH PŘÍLOH JE DUŠEVNÍM VLASTNICTVÍM FIRMY MACÁN PROJEKCE DS s.r.o.. OBJEDNATEL TĚTO DOKUMENTACE JE OPRAVNĚN JI VYUŽÍT K ÚČELŮM VYPYČAJÍCÍM Z UZAVŘENÉ SMLOUVY JINÉ OSOBY JAK PRÁVNICKÉ TAK FYZICKÉ NEJSOU BEZ PŘEDCHOZÍHO VÝSLOVNÉHO SOUHLASU OBJEDNATELE OPRAVNĚNY TUTO DOKUMENTACÍ ANI JEJÍ ČÁSTI VYUŽÍVAT , KOPIROVAT NEBO ZPŘÍSTUPIT JINÝM OSOBÁM					

TATO DOKUMENTACE VČETNĚ VŠECH PŘÍLOH JE DUŠEVNÍM VLASTNICTVÍM FIRMY MACÁN PROJEKCE DS s.r.o.. OBJEDNATEL TĚTO DOKUMENTACE JE OPRAVNĚN JI VYUŽÍT K ÚČELŮM VYPLYVAJÍCÍM Z UZAVŘENÉ SMLOUVY
JINÉ OSOBY JAK PRÁVNICKÉ TAK FYZICKÉ NEJSOU BEZ PŘEDCHOZÍHO VÝSLOVNÉHO SOUHLASU OBJEDNATELE OPRAVNĚNY TUTO DOKUMENTACI ANI JEJÍ ČÁSTI VYUŽÍVAT , KOPÍROVAT NEBO ZPŘÍSTUPNIT JINÝM OSOBÁM