



KRAJ:	PLZEŇSKÝ
KATASTRÁLNÍ ÚZEMÍ:	NÝRSKO
DRUH POVRCHU ÚZEMÍ:	OSTATNÍ PLOCHA

Podélný profil: OSA M 1:1000/100

Rozsah: km 0,00000 - km 0.473

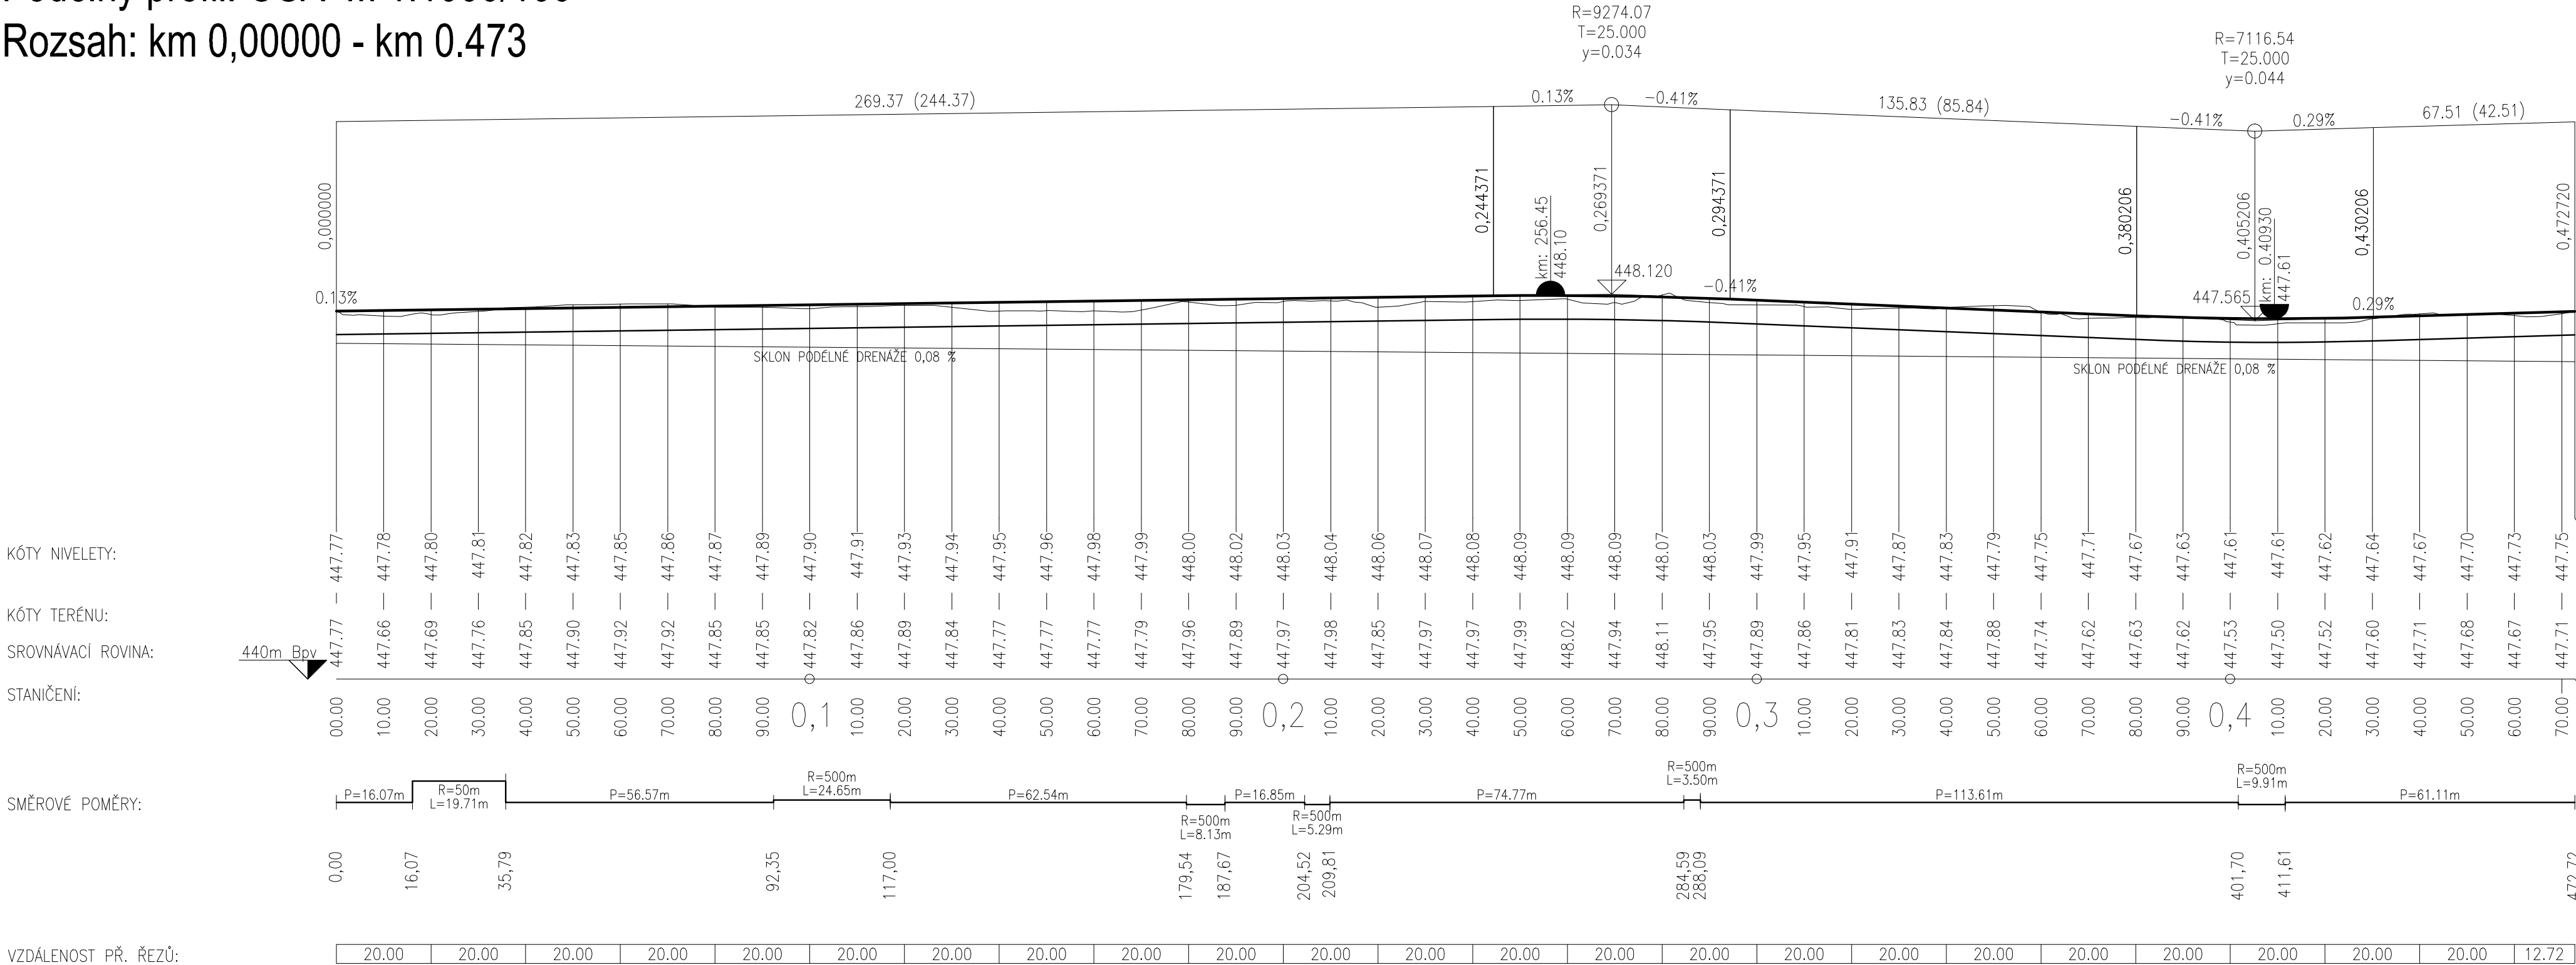

VED. PROJEKTANT	ZODP. PROJEKTANT	VYPRACOVAL	KRESLIL	 MACÁN PROJEKCE DS s.r.o. K LETIŠTI 441/II, KLATOVY 339 01 tel.fax 376315118 kmacan@projekcds.cz	
ING. TOMÁŠ MACÁN	ING. TOMÁŠ MACÁN	ING. TOMÁŠ MACÁN	ING. TOMÁŠ MACÁN		
KRAJ	PLZEŇSKÝ	KAT.ÚZEMÍ	NÝRSKO		
OBJEDNATEL	STÁTNÍ POZEMKOVÝ ÚŘAD, HUSINECKÁ 1024/11A, 130 00 PRAHA 3 - ŽIŽKOV				
AKCE				FORMÁT	A4
VÝSTAVBA – REKONSTRUKCE POLNÍ CESTY C 1 V K.Ú. NÝRSKO				DATUM	VIII/17
				ÚČEL	DSP + PDPS
				ČÍS.ZAKÁZKY	2217
				MĚŘÍTKO	1 : 1000/100
				ČÍS. PŘÍLOHY	ČÍS. KOPIE
OBSAH					
PODÉLNÝ PROFIL					

TATO DOKUMENTACE VČETNĚ VŠECH PŘÍLOH JE DUŠEVNÍM VLASTNICTVÍM FIRMY MACÁN PROJEKCE DS s.r.o. OBJEDNATEL TĚTO DOKUMENTACE JE OPRAVNĚN JI VYUŽÍTÍ K ÚČELUM VYPYKAJÍCÍM Z UZAVŘENÉ SMLOUVY
JINÉ OSOBY JAK PRÁVNICKÉ TAK FYZICKÉ NESOU BEZ PŘEDCHOZÍHO VÝSLOVNĚHO SOUHLASU OBJEDNATELE OPRAVNĚNÍ TUTO DOKUMENTACI ANI JEJÍ ČÁSTI VYUŽÍVAT , KOPÍROVAT NEBO ZPŘÍSTUPNIT JINÝM OSOBÁM