AKTUALIZACE PLÁNU SPOLEČNÝCH ZAŘÍZENÍ - HLAVNÍ VÝKRES
1 : 5000

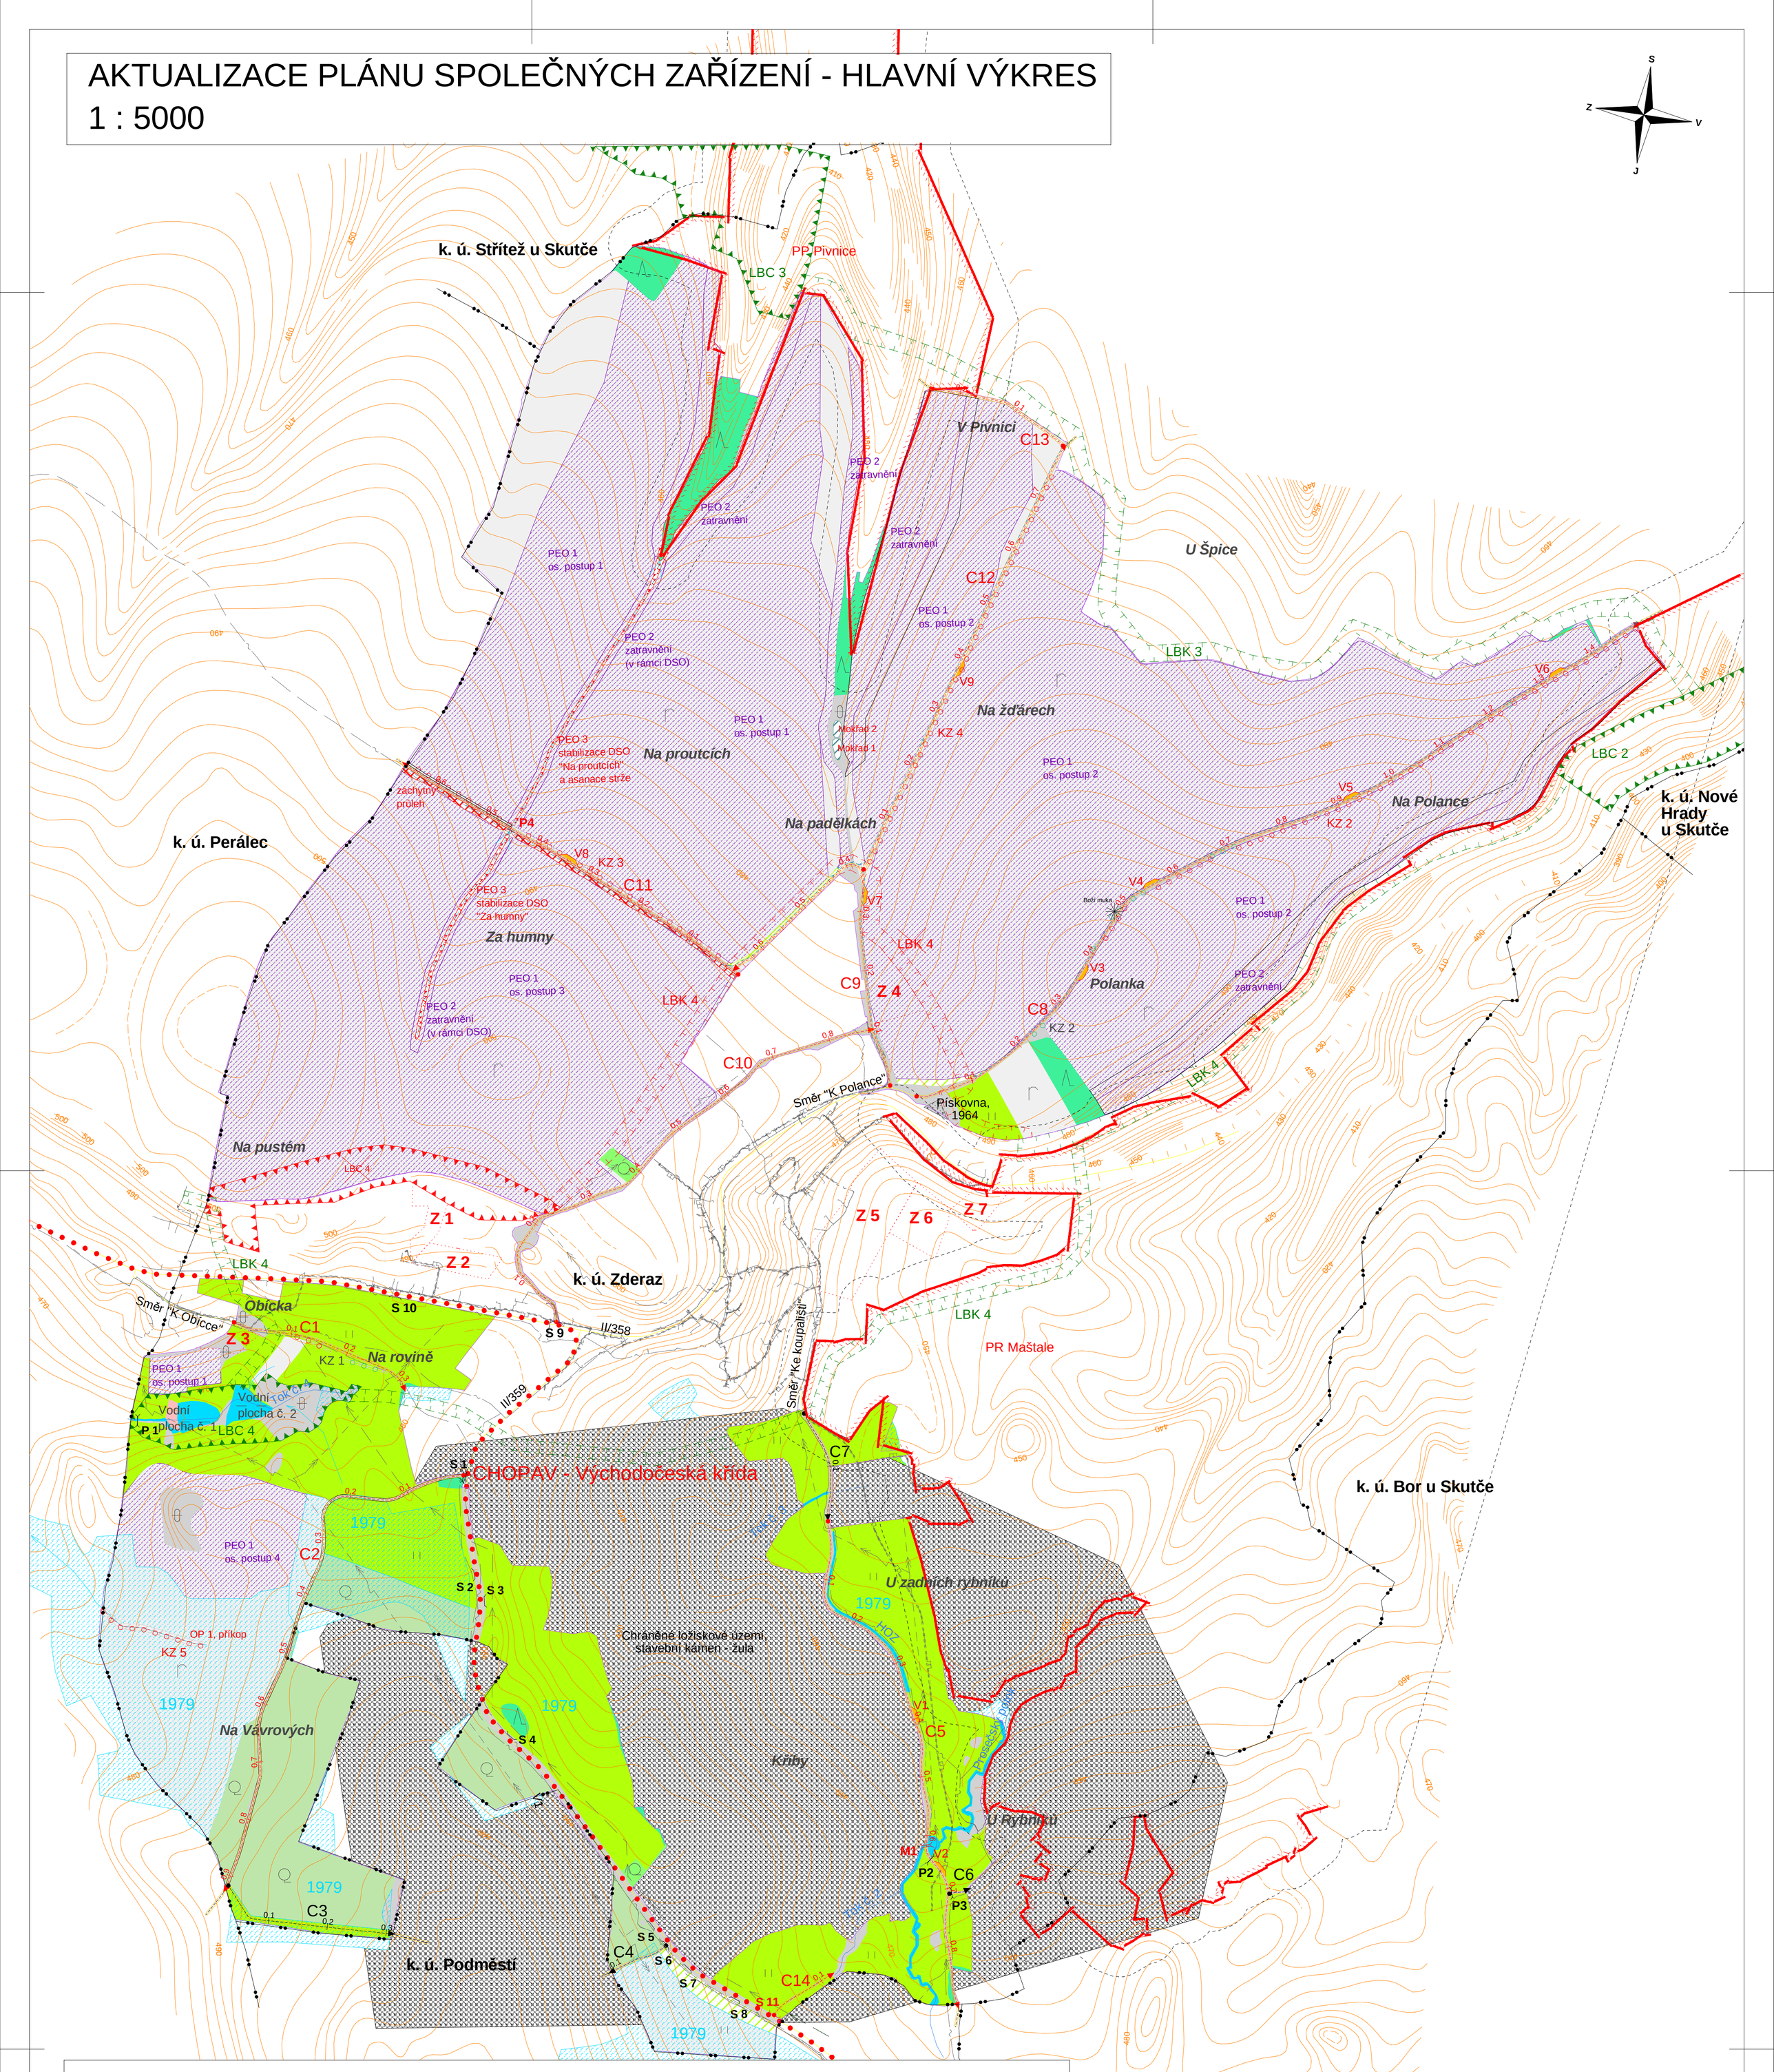

LEGENDA

ZÁKLADNÍ ÚDAJE:

- Obvod PÚ
- Hranice KÚ
- k. ú. Podměstí — Názvy kat. území
- Kříby — Názvy místní
- Boží muka — Bodový prvek průzkumu s popisem
- Pískovna, 1964 — Ložiska štěrkopísku
- I/9 — Rušení prvku průzkumu
- II/101 — Silnice I. tř.
- Silnice II. a III. tř.
- 210 — Vrstevnice zdůrazněná
- Vrstevnice základní (bez popisu)

INŽENÝRSKÉ SÍTĚ:

- El. vedení VN nadzemní
- Plynovod NTL
- Vodovod
- Sdělovací vedení - podzemní

DRUHY POZEMKŮ:

stav	návrh	
		Orná půda
		Zahrada
		Sad
		Trvalý travní porost
		Les
		Vodní plocha
d		Zast. plocha, nádvoří
		Ostatní plocha
Z 3		Zastavitelná plocha

OPATŘENÍ KE ZPŘÍSTUPNĚNÍ POZEMKŮ:

stav	návrh	
C1 0.1	C2 0.1	Označení cesty Polní cesta
S 6	S 11	Hospodářský sjezd
M 4	M 1	Mostek
P 1	P4	Propustek
	V1	Výhybna
		Odvodnění cesty drenáží

OPATŘENÍ K OCHRANĚ ZPF:

návrh	
PEO 1, zatravnění	Organizační opatření - ochranné zatravnění, osevní postup
PEO 3, stabilizace DSO	Technická opatření - stabilizace dráhy soustředěného odtoku

OPATŘENÍ K OCHRANĚ A TVORBĚ ŽIVOTNÍHO PROSTŘEDÍ:

stav	návrh	
LBC 3	LBC 3	Lokální biocentrum
LBK 1	LBK 2	Lokální biokoridor
KZ 2	KZ 3	Krajinná zeleň - liniová, popis
Pivnice		Malé zvláště chráněné území, popis
		Malé zvláště chráněné území - ochranné pásmo
		CHOPAV

VODOHOSPODÁŘSKÁ OPATŘENÍ:

stav	návrh	
Vodní plocha č. 1		Vodní nádrž s popisem
Prosečský p.		Vodní tok, zatrubněný tok, popis
	HOZ	Hlavník, popis
1979		Odvodněné plochy s rokem výstavby
	Mokřad 1	Mokřad s popisem
	OP 1	Příkop s popisem

VYPRACOVALA: Ing. E. Horáková	ZODP. PROJEKTANT: Ing. L. Procházka	ODPOV. ZÁSTUPCE: Ing. L. Procházka	KONTROLA

GEODES s r. o.
Pod Vyšehradem 143
561 64 Jablonné nad Orlicí

KRAJ: Pardubický	POVĚŘENÝ ÚŘAD: OÚ Skuteč
KATASTRÁLNÍ ÚZEMÍ: Zderaz	OBEC: Zderaz
INVESTOR: ČR - SPÚ - Krajský pozemkový úřad pro Pardubický kraj, pobočka Chrudim	

Komplexní pozemková úprava v k.ú. Zderaz

Aktualizace plánu společných zařízení - hlavní výkres 1: 5 000

FORMÁT	12 x A4
DATUM	ZÁŘÍ 2016
STUPEŇ	PLÁN
ČÍSLO ZAKÁZKY	20140094
SOUŘADNÝ / VÝŠKOVÝ SYSTÉM	JTSK/Bpv
INTERVAL VRSTEVNIC	2 m
MĚŘÍTKO	1 : 5000
Č. VÝKRESU	5
ČÍSLO KOPIE	

Tiskový formát 600 x 970 mm