LEGENDA

ZÁKLADNÍ ÚDAJE:

- Obvod PÚ
- Navrhovaná změna katastrální hranice
- P-27 — Zastavitelné plochy
- Hranice KÚ
- Hranice zastavěného území obce
- Území s archeologickými nálezy (UAN)
- pozorovací vrt ČHMÚ
- k.ú. Opavské předměstí — Názvy katuzemí
- Nad Peklem — Názvy místní
- 210 — Vrstevnice zdůrazněná
- Vrstevnice základní (zpravidla bez popisu)
- silnice II a III třídy
- místní komunikace

DRUHY POZEMKŮ:

stav	návrh	
r		orná
O		zahrada
Q		sad
H		trvalý travní porost
L		les
— —		vodní plocha
d		zastav. plocha a nádvoří
e		ostatní plocha

INŽENÝRSKÉ SÍTĚ:

- vodovod
- elektro VN nadzemní
- elektro VVN nadzemní
- sdělovací MTS I DTS podz.
- ochranné pásmo el. vedení
- radiolokační trasa
- STL plynovod

OPATŘENÍ K ZPŘÍSTUPNĚNÍ POZEMKŮ

stav	návrh	
C1	C12	polní cesta
		propustek
HS1	HS15	hospodářský sjezd
V1		výhybna
		mostek
		odvodnění cesty příkopem
		odvodnění cesty drenáží

VODOHOSPODÁŘSKÁ OPATŘENÍ

stav	návrh	
		vodní nádrž
		vodní tok povrchový – přirozený (regulovaný)
		vodní tok zatrubněný
		příkop
		odvodněné plochy
		záplavové území Q100
		záplavové území Q5

OPATŘENÍ K OCHRANĚ A TVORBĚ ŽIVOTNÍHO PROSTŘEDÍ

stav	návrh	
RBK		Regionální biokoridor
LBC	LBC	Lokální biocentrum
LBK		Lokální biokoridor
IP	IP	Interakční prvek linéový
IP		Interakční prvek plošný

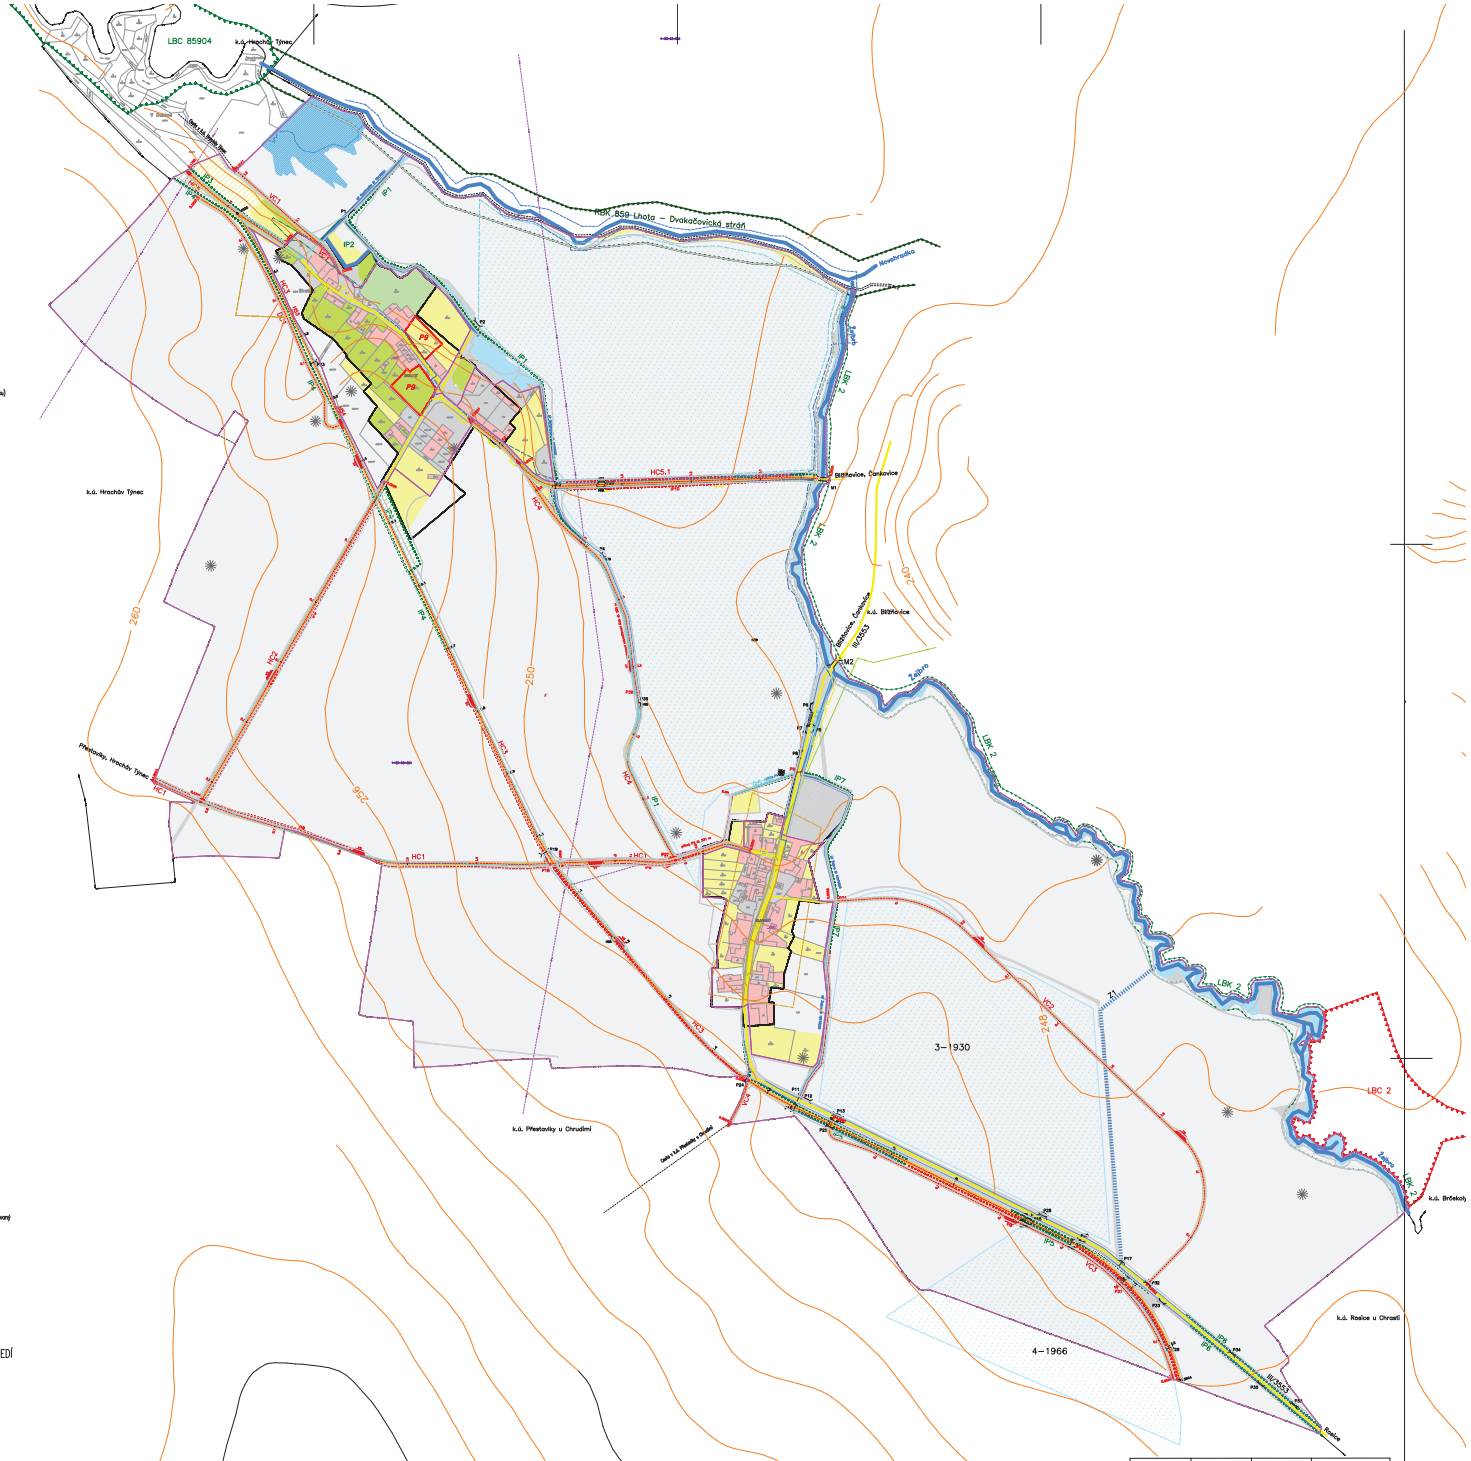

Zodp. projektant	Vypracoval	Kontrola	SELLA & AGRETA
Alena Truhlíčková	Alena Truhlíčková	Ing. Milan Petr	Vrbová 855, Úst nad Orlicí
Okres : Chrudim	Obec : Blanisko u Hrachova Týnce		pobočka – Masarykova 985, 565 01 Choceň
Objednatel : Státní pozemkový úřad, pobočka Chrudim Podlesí čp. 2028, 537 15 CHRUDIM 1			Datum : 08/2014
Název akce : Komplexní pozemkové úpravy v k.ú. Blanisko u Hrachova Týnce 7. Plán společných zařízení Hlavní výkres			Měřítko : 1 : 2500
			Číslo přílohy : G.5.