




NAVHRHOVANÁ ÚROVEŇ PORUŠENÍ VOZOVKY D2
TRÍDA DOPRAVNÍHO ZATÍŽENÍ IV.
VZOROVÝ PRŮČNÝ REZ CESTY HC5

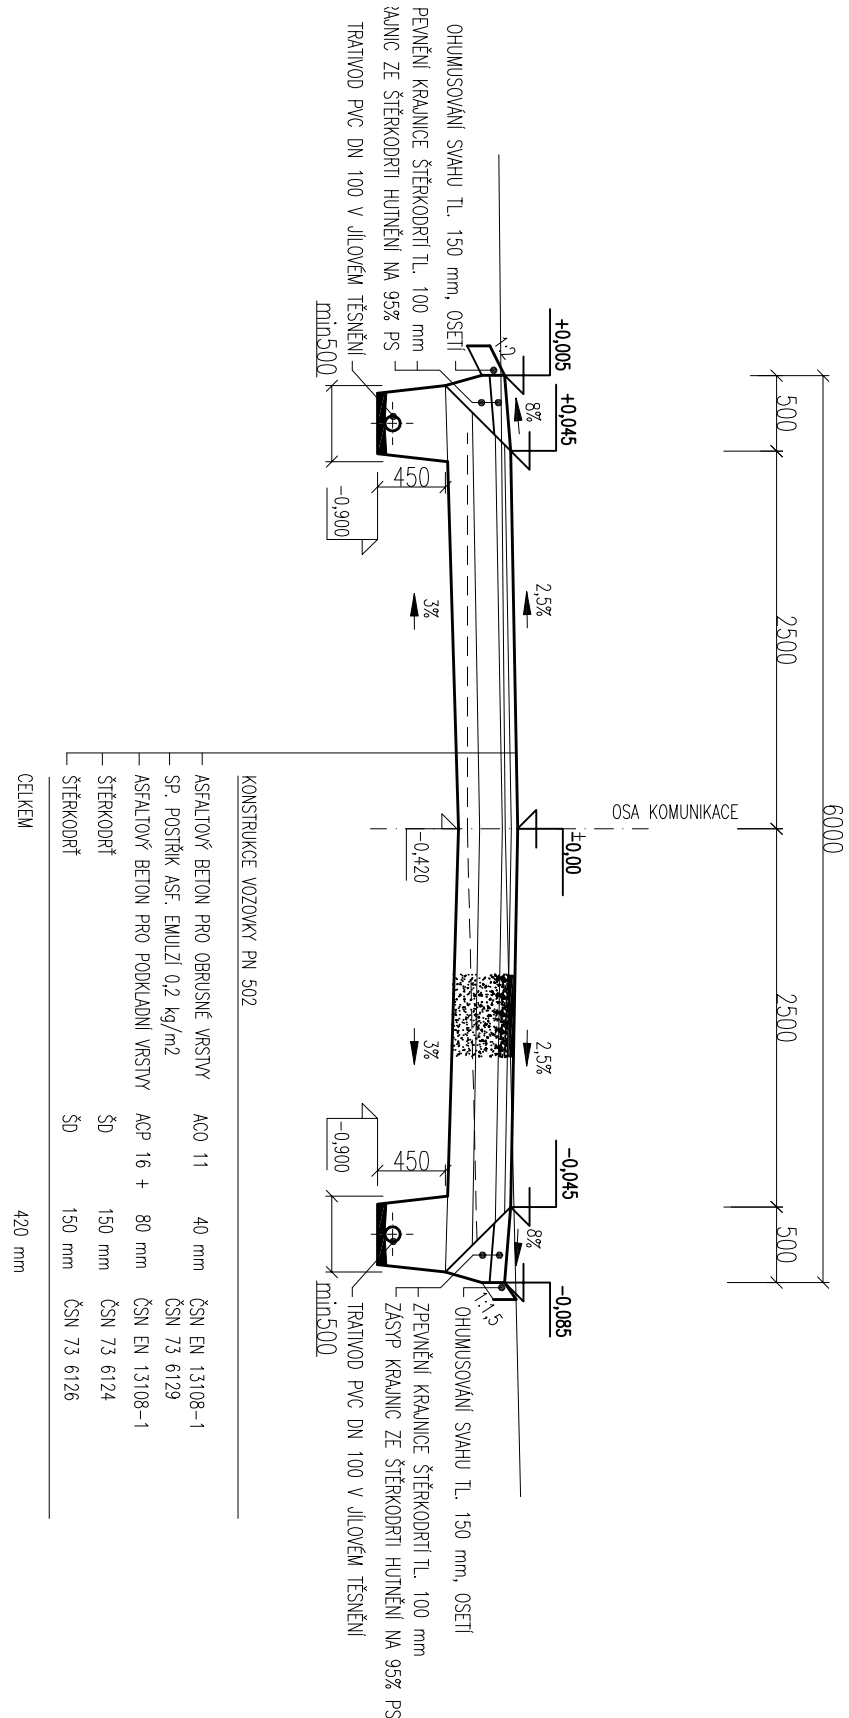


VOZROVÝ PRÍČNÝ REZ CESTY HC 5.1.
TRÍDA DOPRAVNÍHO ZATÍŽENÍ IV.
NAVRHOVANÁ ÚROVEŇ PORUŠENÍ VOZOVKY D2

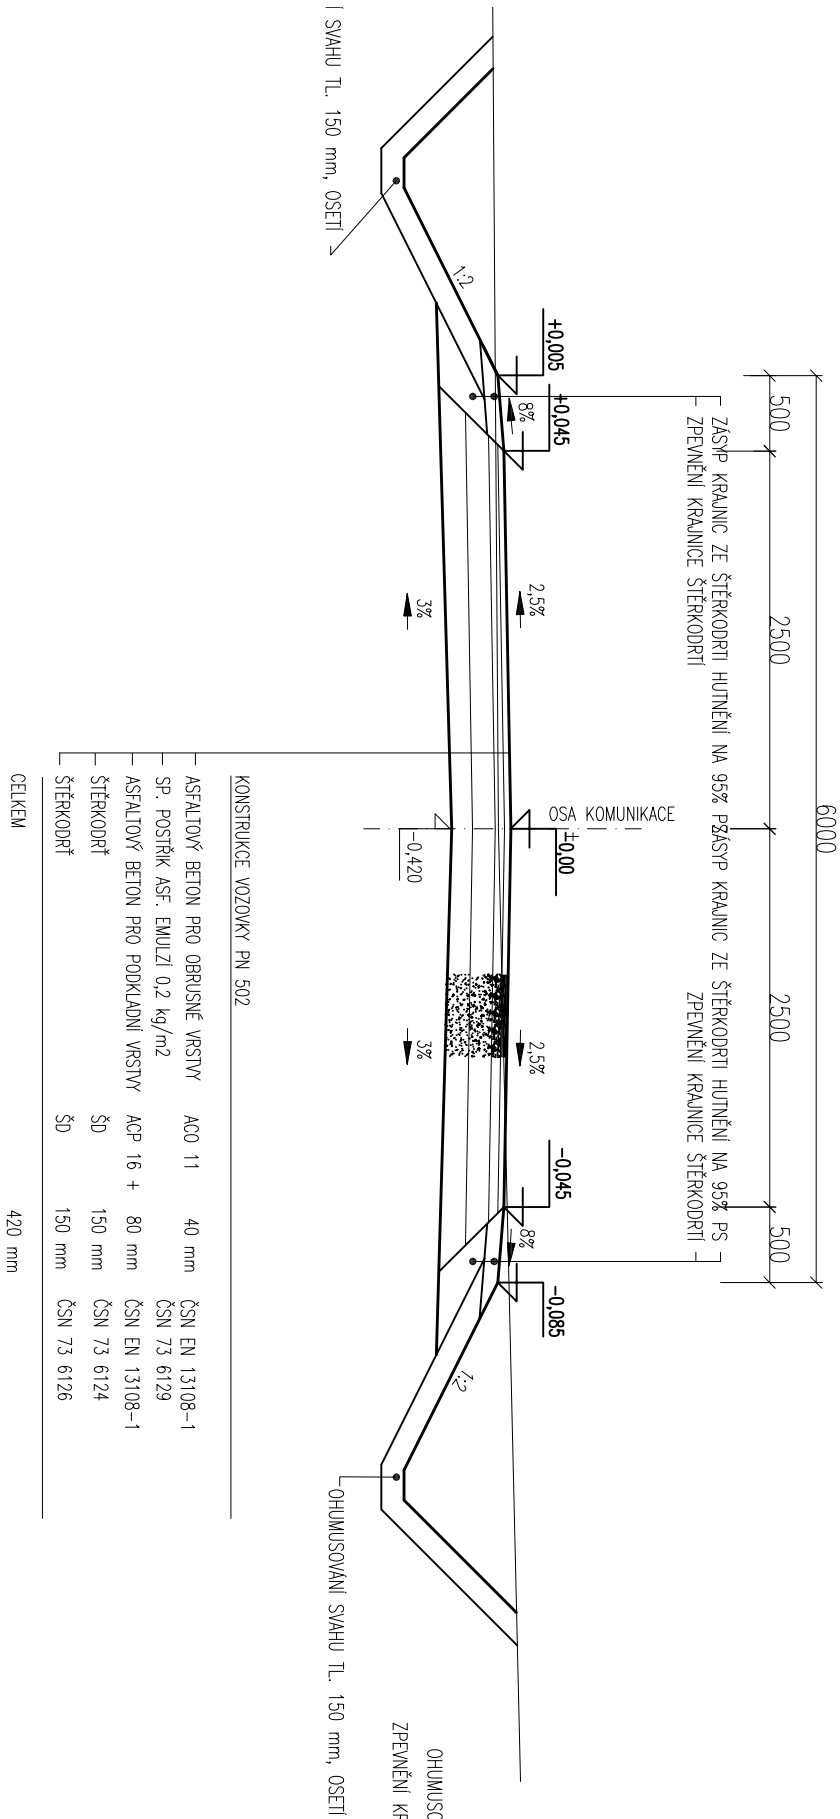


MAKROHODNÁ ÚROVEŇ PORUŠENÍ VOZOVKY D2
TRÍDA DOPRAVNÍHO ZATÍŽENÍ V.
VZOROVÝ PŘÍČNÝ ŘEZ CESTY HC1, HC2, HC3

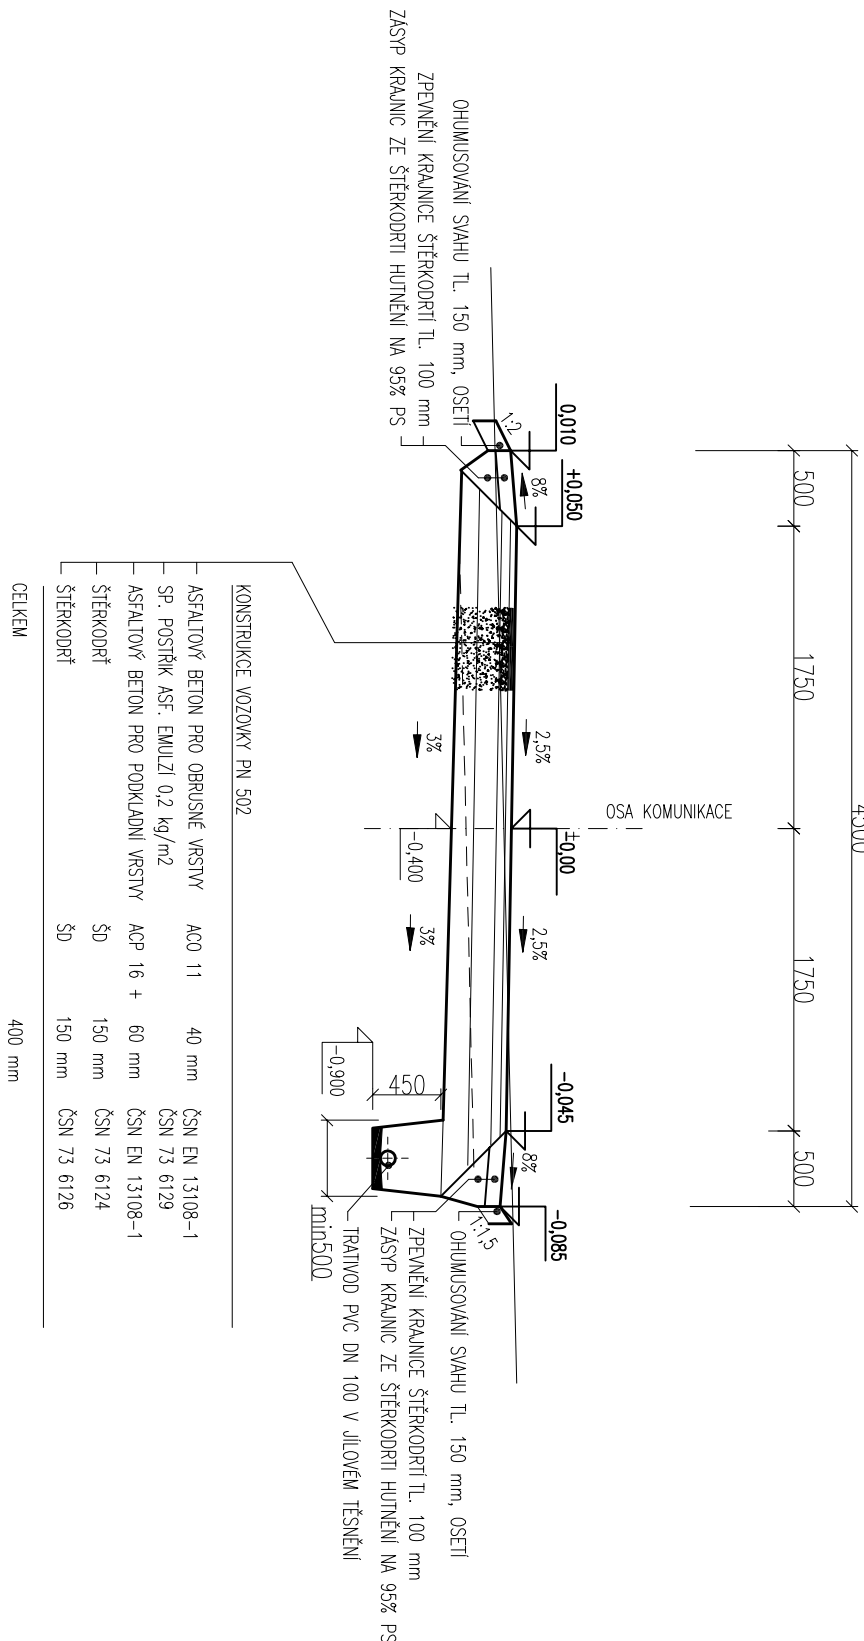

VZOROVÝ PŘÍČNÝ REZ CEST HC4, VC1
TRÍDA DOPRAVNÍHO ZATÍŽENÍ VI.
NAVHRHOVANÁ ÚROVEŇ PORUŠENÍ VOZOVKY D2

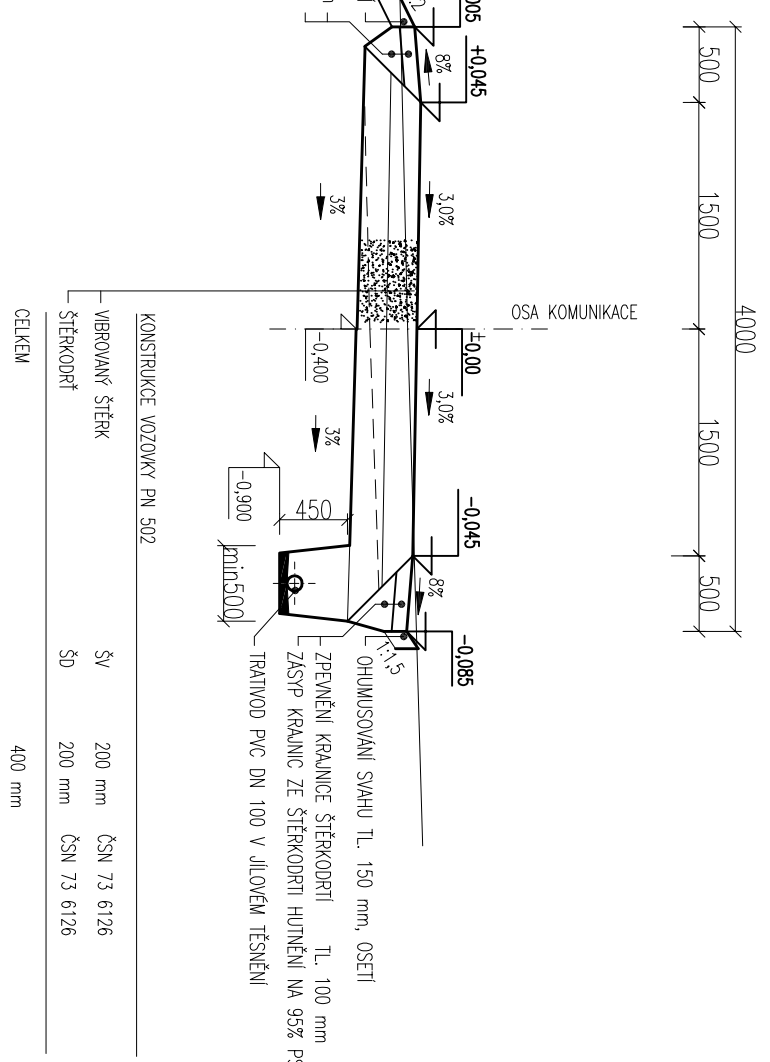

VZOROVÝ PŘÍČNÝ ŘEZ CEST VC2, VC3, VC4, VC5
TRÍDA DOPRAVNÍHO ZATÍŽENÍ VI.
NAVRHOVANÁ ÚROVEŇ PORUŠENÍ VOZOVKY D2

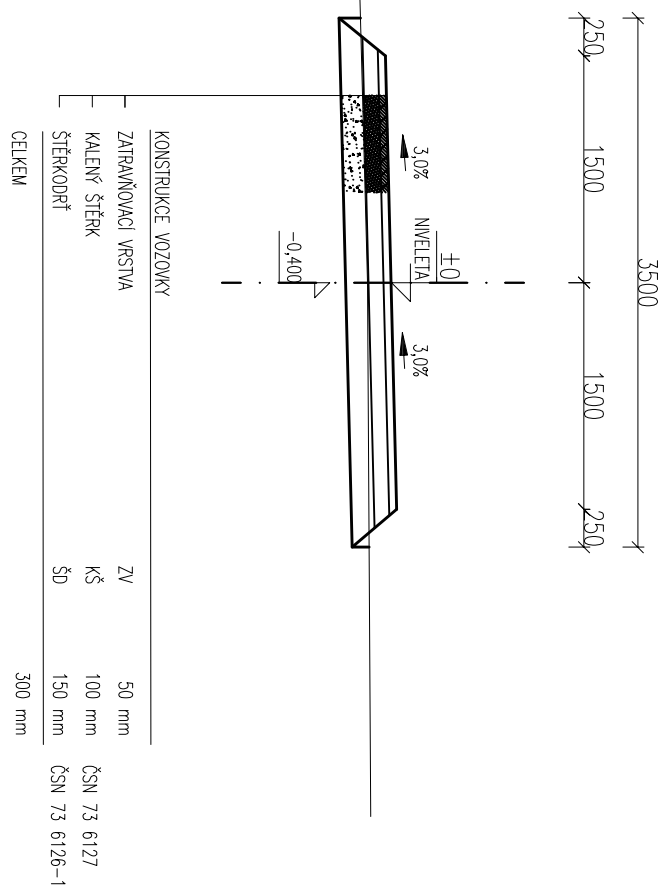

Kreslí:	TEREZA JANSKÁ
Zpracovatel:	TEREZA JANSKÁ
Technická kontrola:	ING. JIŘÍ POULČEK
Zlep. projektant:	ING. MILAN PETR
Hlavní projektant:	ALEXA TRUHLÍČKOVÁ
Akce: Komplexní pozemkové úpravy v k.ú. Blansko u Hrochova Trnce 7. Plán společných zařízení 7.B.2 Dokumentace technického řešení – Grafická část	
Objekt:	7.B.2 Dokumentace technického řešení – Grafická část
Obec:	

VZOROVÉ PŘÍČNÉ ŘEZY

SELLA & AGREIA
 Vhová 655
 Ústí nad Orlicí
 Projektce T.G.Mosnyka 980
 Chocení

Stupeň:	DOF
Zak. č.:	11-2014-A
Arch. č.:	
Datum:	06/2014
Formát:	A4
Měřítko:	Číslo příl. výřezu:
1:50	7.B.1.1.2.4
Kóp. m	