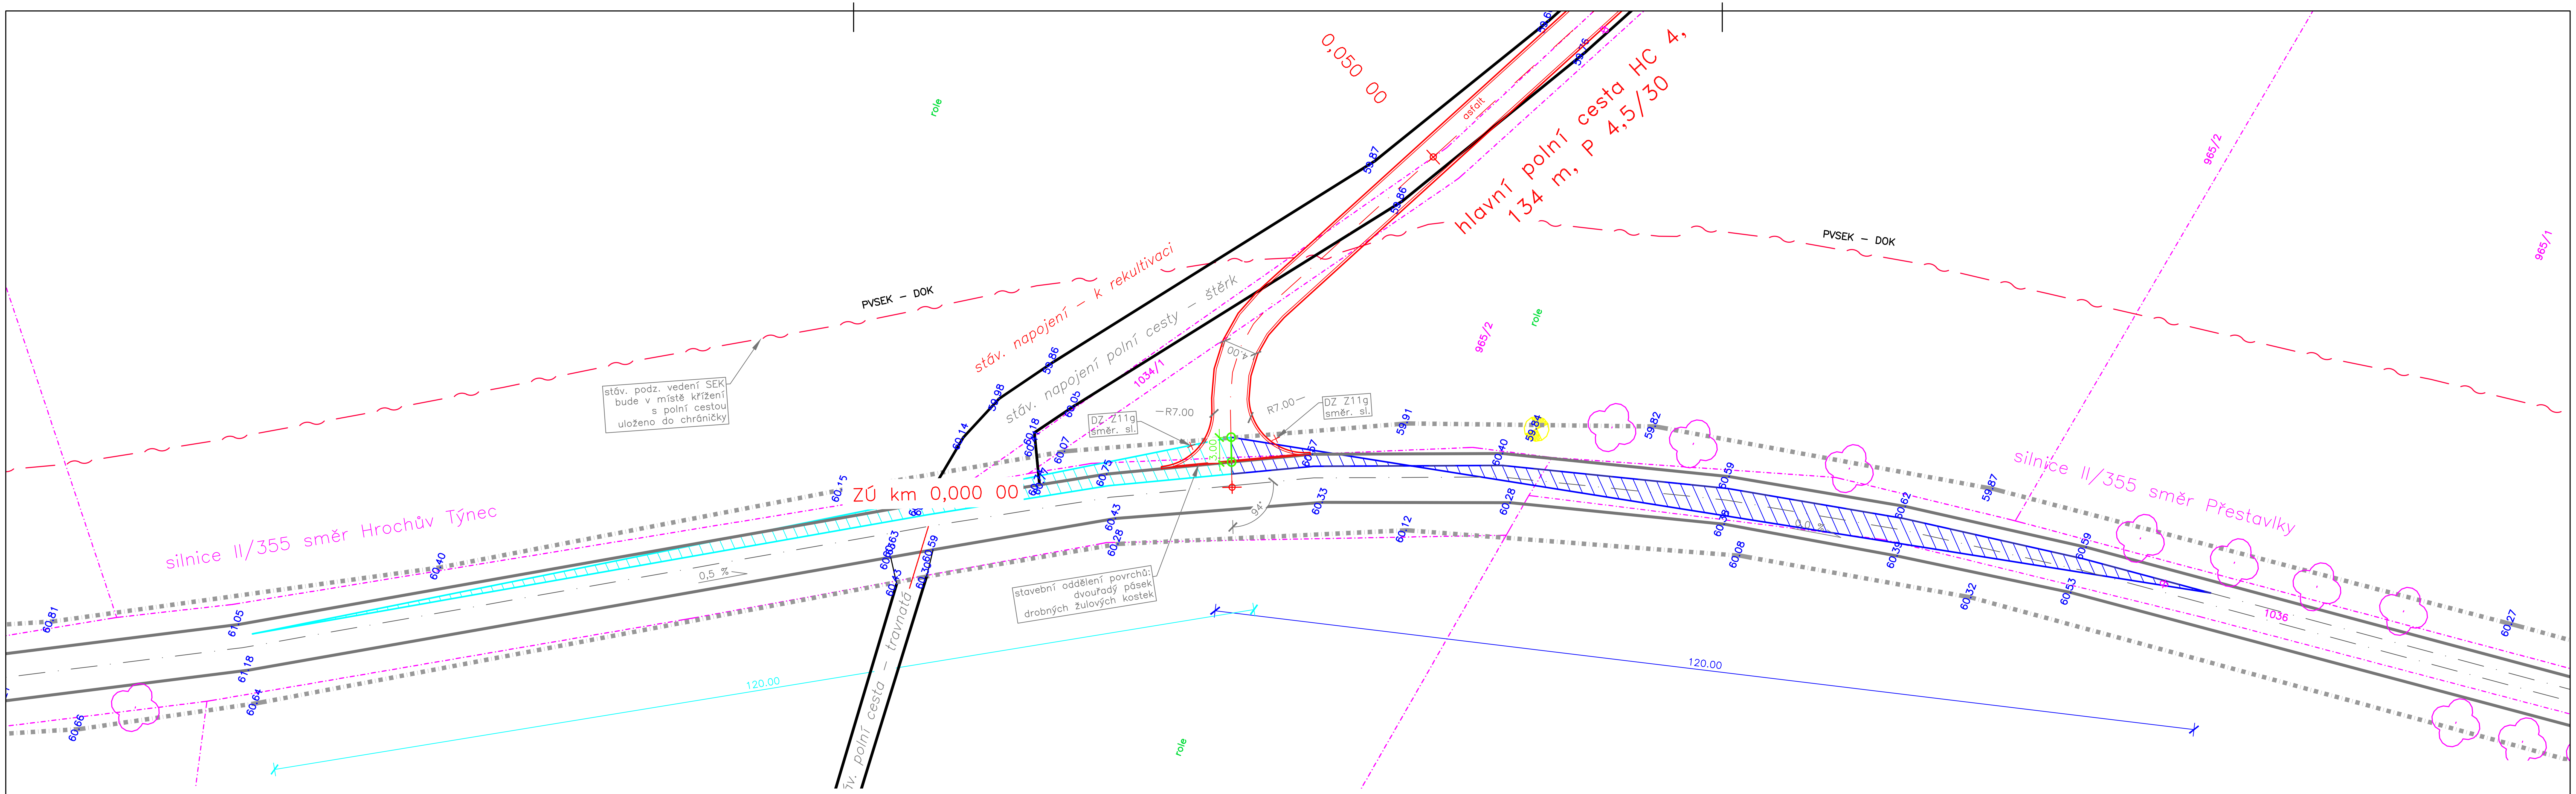

LEGENDA

- polohopis
- koruna silnice
- koruna navržené polní cesty
- hranice navržených pozemků (tučně hranice komisovaná)
- hranice parcel dle stávající katastrální mapy
- délka rozhledu pro zastavení (levá/pravá), při v_n = 90 km*h^{-1} činí vpravo 120 m a vlevo 120 m dle ČSN 73 6101
- délka rozhledu u sjezdu, činí 3,0 m dle ČSN 73 6101
- stávající vegetace
- navržené osazení svislé dopravní značky (viz specifikace)

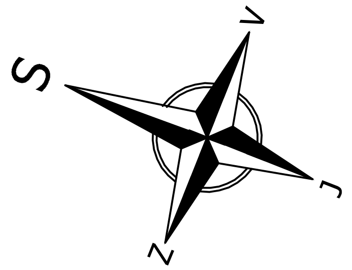

0 5 10 15 20 25
metrů
1:500

pozn.:

Návrhová rychlost II/355 – 90 km*h^{-1}.
Návrhová rychlost HC 4 – 30 km*h^{-1}.

Ve vymezených rozhledových polích se nenachází terénní překážky vyšší než 0,7 m nad úrovní hran tělesa silnice II/355 ani navržené polní cesty HC 4. Aby navrhovaný sjezd vyhověl dle příslušných článků normám ČSN 736101 a ČSN 736109, navrhujeme osazení směrových sloupků Z11g.

Vypracoval:	Zodp. proj. KPÚ:	Zodp. proj. ÚSES, VH:	Zodp. proj. DS:	GEODETICKÁ A PROJEKČNÍ KANCELÁŘ
Ing. P. Kunc	Ing. P. Koutný	Ing. P. Trávníček	Ing. M. Hornýš	Pražská 135, 530 06 Pardubice tel.466 330 185, tel.–fax.466 335 426

k.ú.: Hrochův Týnec Obec: Hrochův Týnec	
Objednatel: MZe – Pozemkový úřad Chrudim	Stupeň PD: PDUR
Akce: KOMPLEXNÍ POZEMKOVÁ ÚPRAVA k.ú. Hrochův Týnec	Č. zak.: 260/2011
	Datum: I/2013
	Měřítko: 1:500
	Formát: 3xA4
Obsah: Plán společných zařízení Rozhledové poměry přeložky stáv. sjezdu ze silnice II/355 na polní cestu HC 4	Souř. sys.: S–JTSK
	Výšk. sys.: Bpv
	Č. přílohy: 7.1