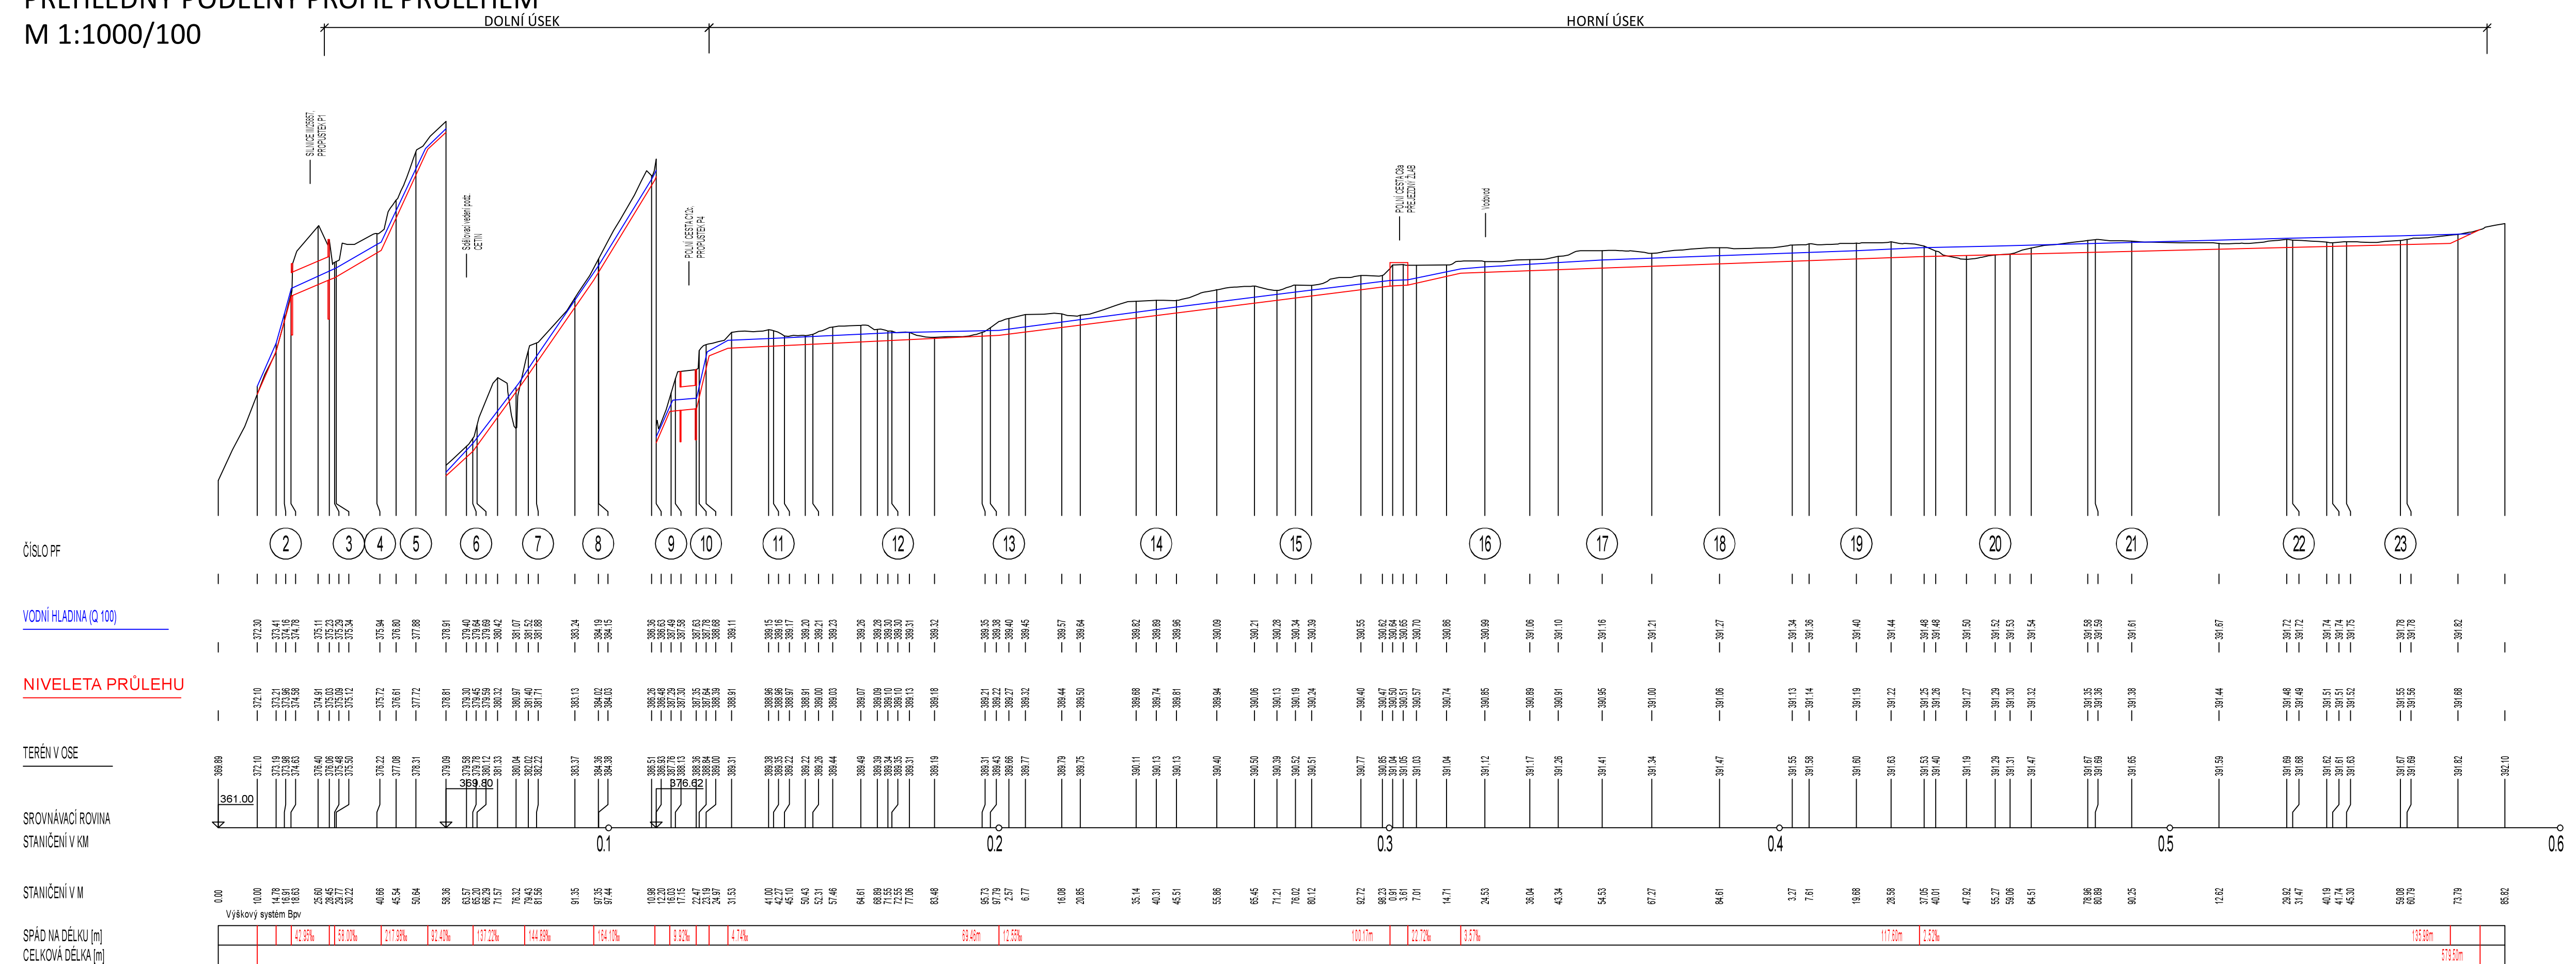


M 1:1000/100 DOLNÍ ÚSEK

[illegible]