
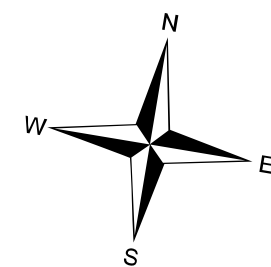
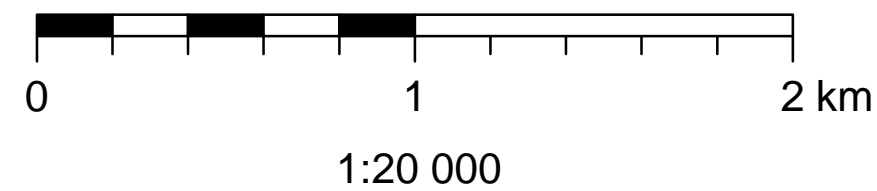



Studie odtokových poměrů k.ú. Pomezí nad Ohří a k.ú. Dolní Hraničná

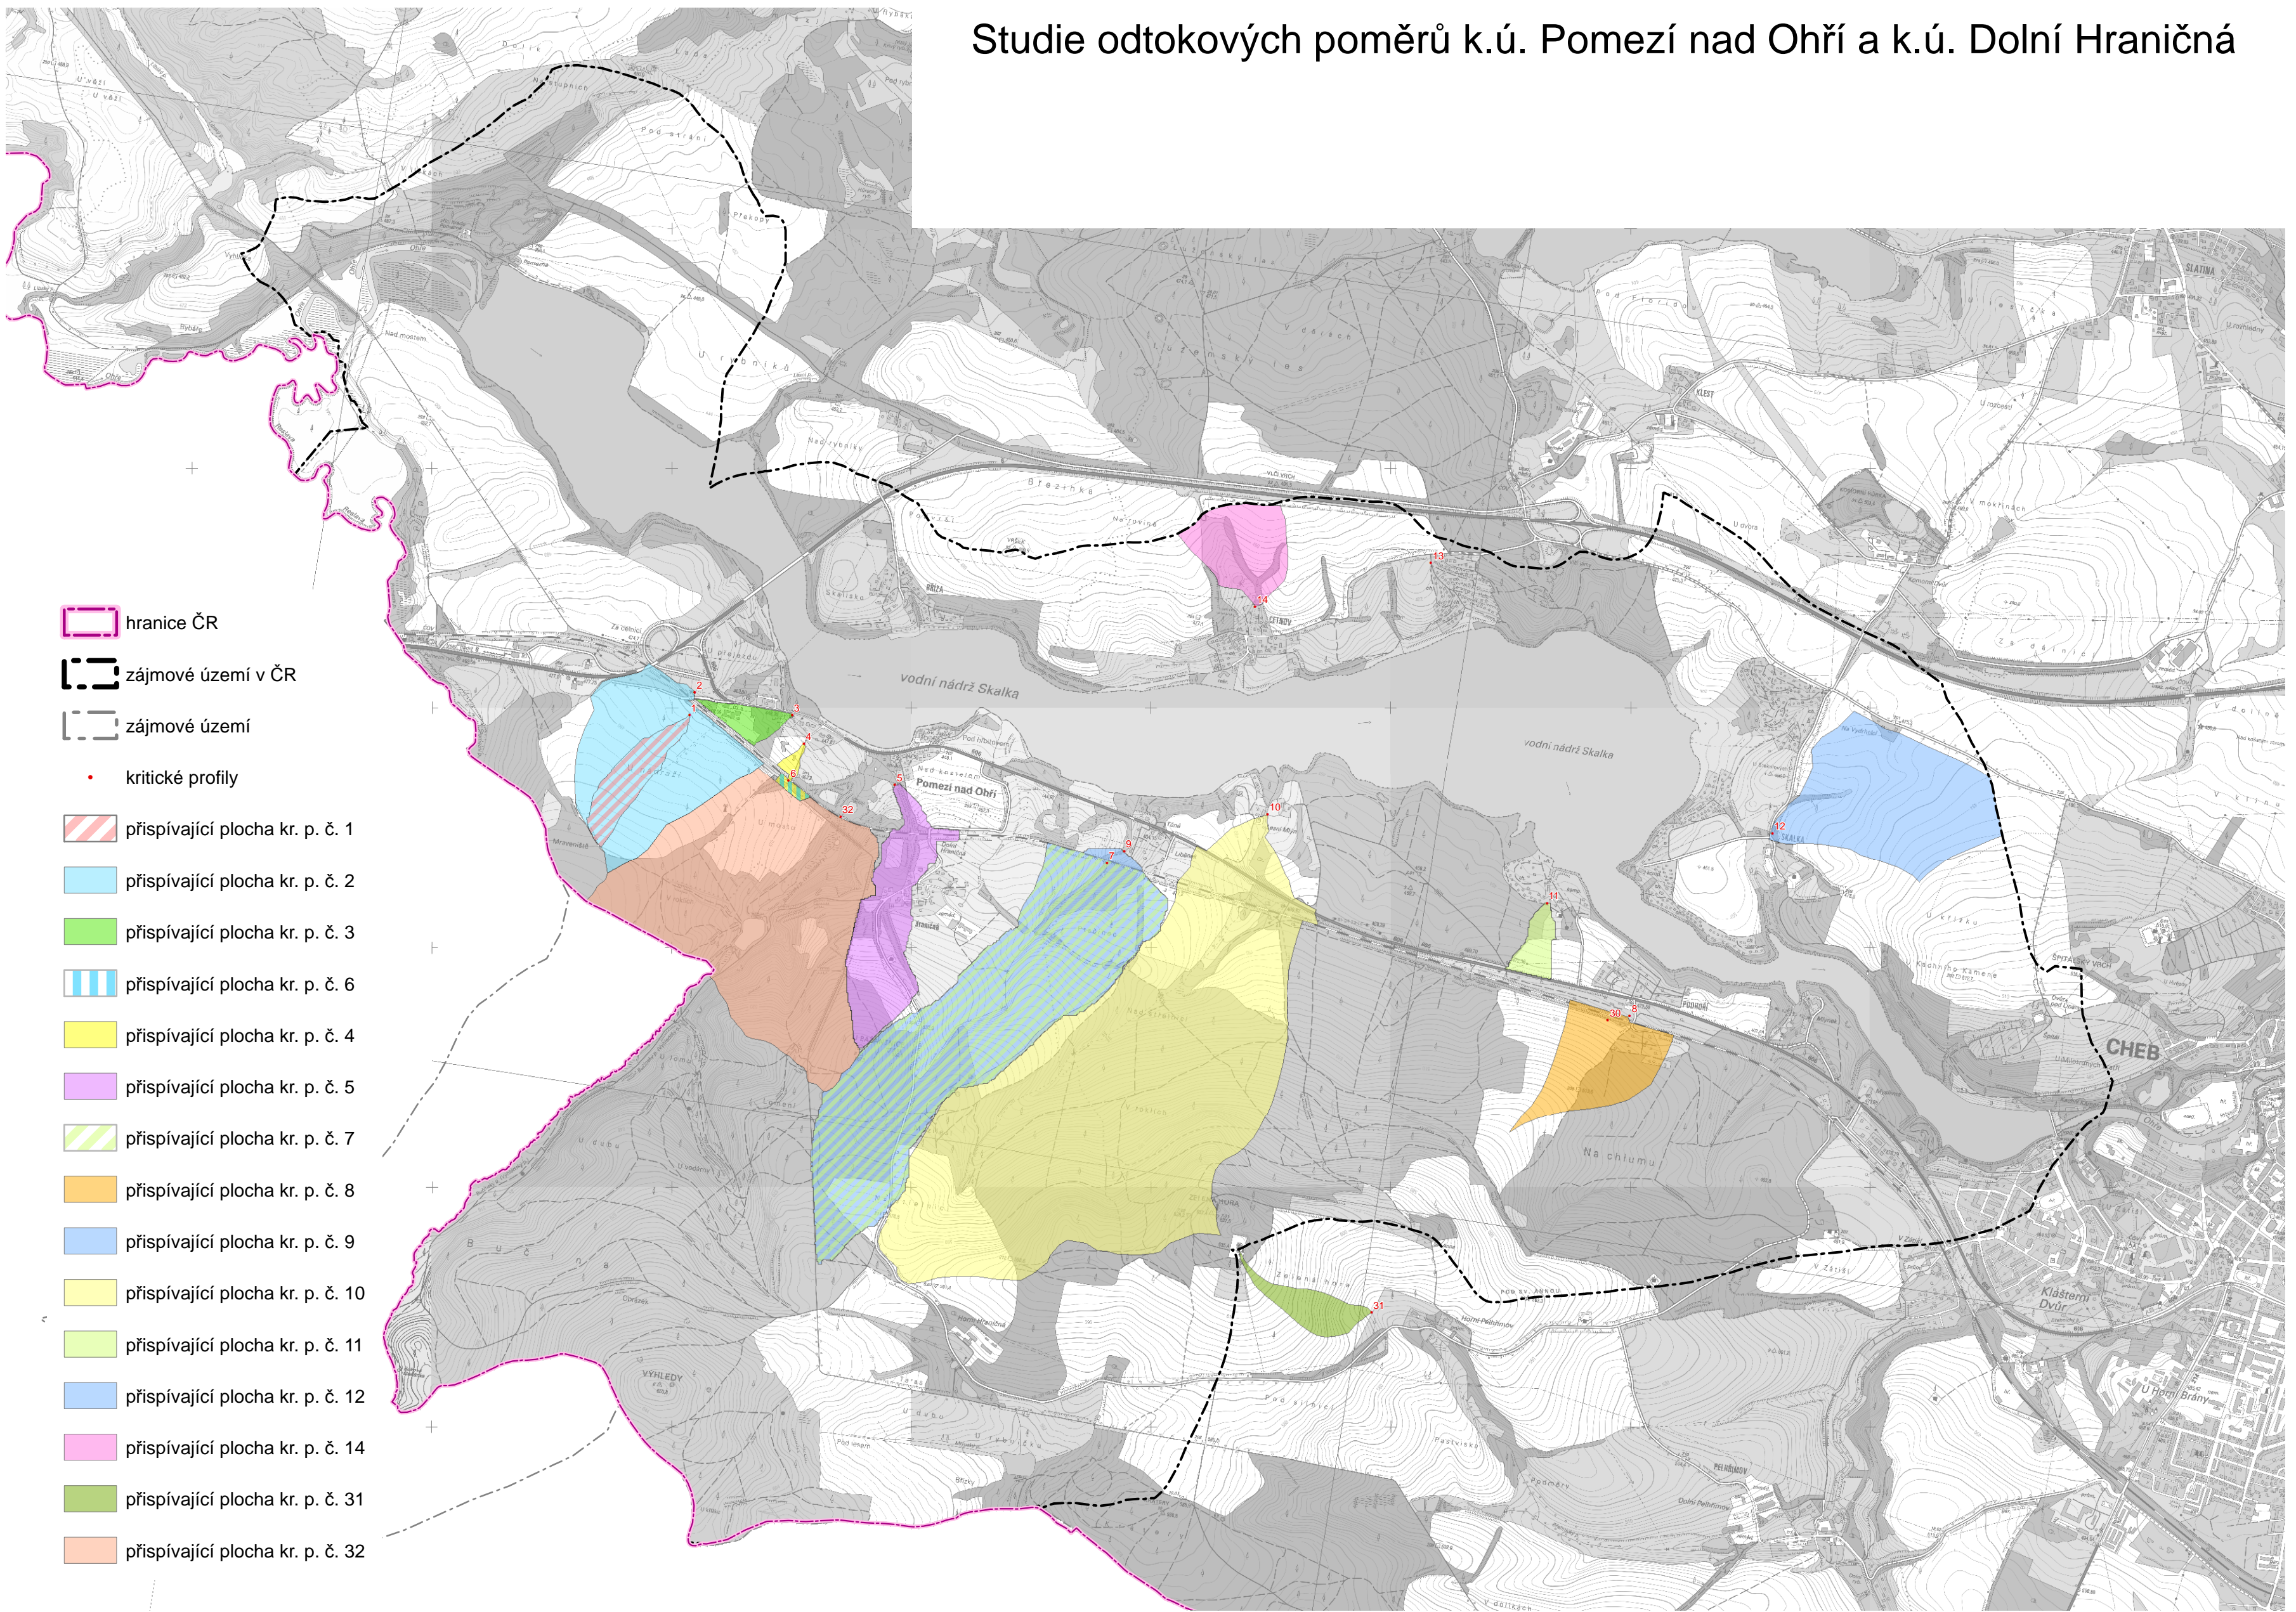

 G-servis Praha spol. s r. o. Třanovského 622/11, Praha 6	
Název úkolu: <b>Studie odtokových poměrů k.ú. Pomezí nad Ohří a k.ú. Dolní Hraničná</b>	
Číslo úkolu: <b>ZG-16036</b>	Objednatel: SPÚ, KPÚ pro Karlovarský kraj, Pobočka Cheb
Datum: <b>04.10.2016</b>	Vypracoval: <b>Ing. Jan Devátý</b>
<b>B.14</b> Kritické profily a jejich přispívající plochy	