


Studie odtokových poměrů k.ú. Pomezí nad Ohří a k.ú. Dolní Hranická

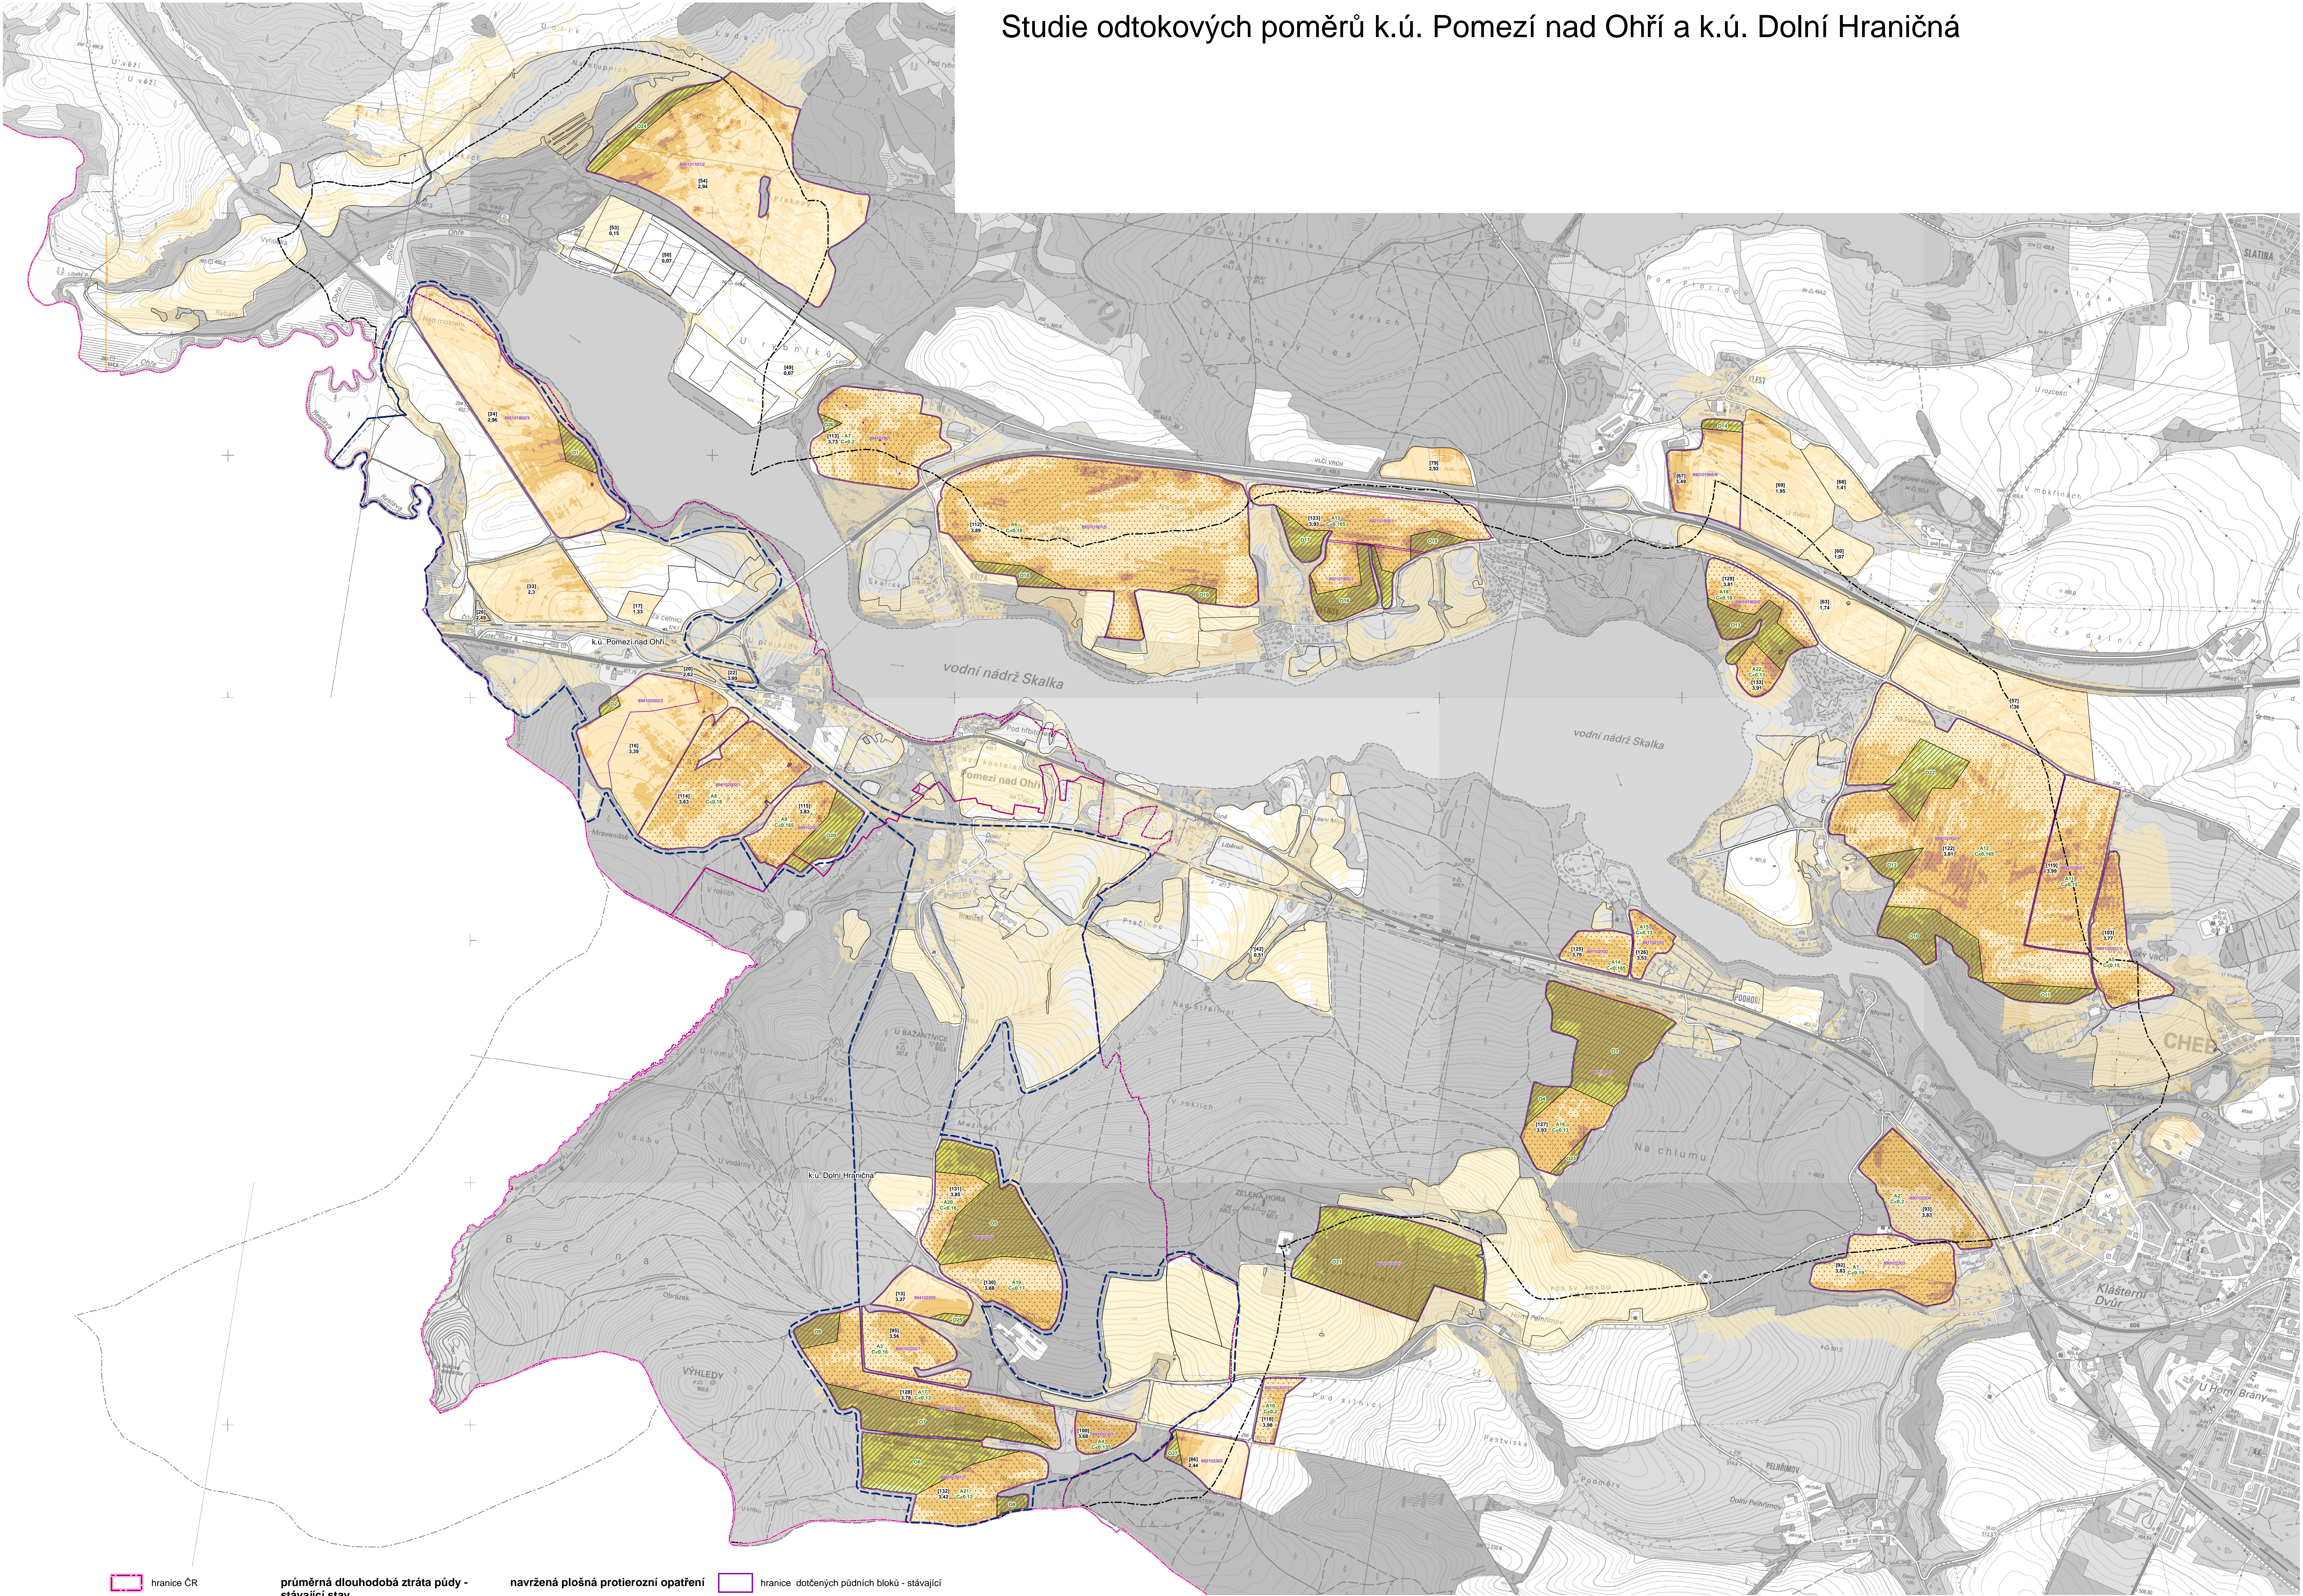

- hranice ČR

řešené území v ČR

řešené území

hranice katastrálních území

obvod následných KoPÚ
- průměrná dlouhodobá ztráta půdy - stávající stav

[t/ha/rok]

< 0,1

0,1 - 1

1 - 4

4 - 10

> 10
- navržená plošná protierozní opatření

zatravnění

změna C faktoru
- hranice dotčených půdních bloků - stávající

hranice půdních bloků - návrh

8941020201

identifikátor (NKOD_DPB) půdního bloku LPIS - stávající stav

[124]


číslo půdního bloku - návrhový stav

A18

agrotechnické opatření s uvedenou maximální hodnotou C-faktoru

O20

organizační opatření

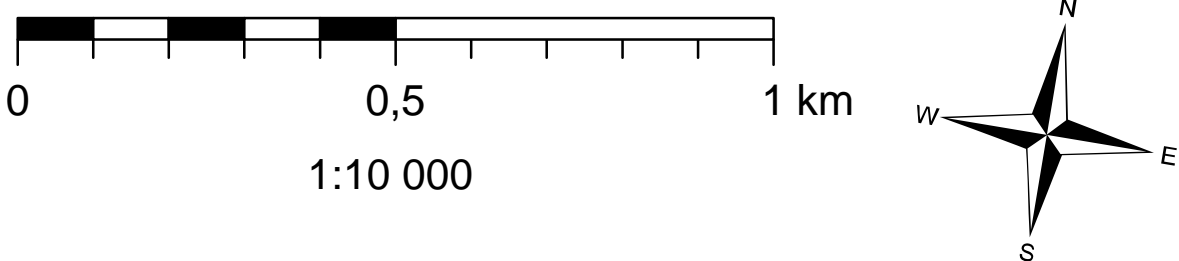

G-servis Praha spol. s r. o. Třanovského 622/11, Praha 6	
Název úkolu: Studie odtokových poměrů k.ú. Pomezí nad Ohří a k.ú. Dolní Hranická	Ověřeno:
Číslo úkolu: ZG-16036	SPÚ, MÚ pro Karlovarský kraj, Pobočka Cheb
Datum: 15.11.2016	Vypracoval: Ing. Jan Devátý
B.1 Návrh komplexního systému protierozních opatření - varianta 1	