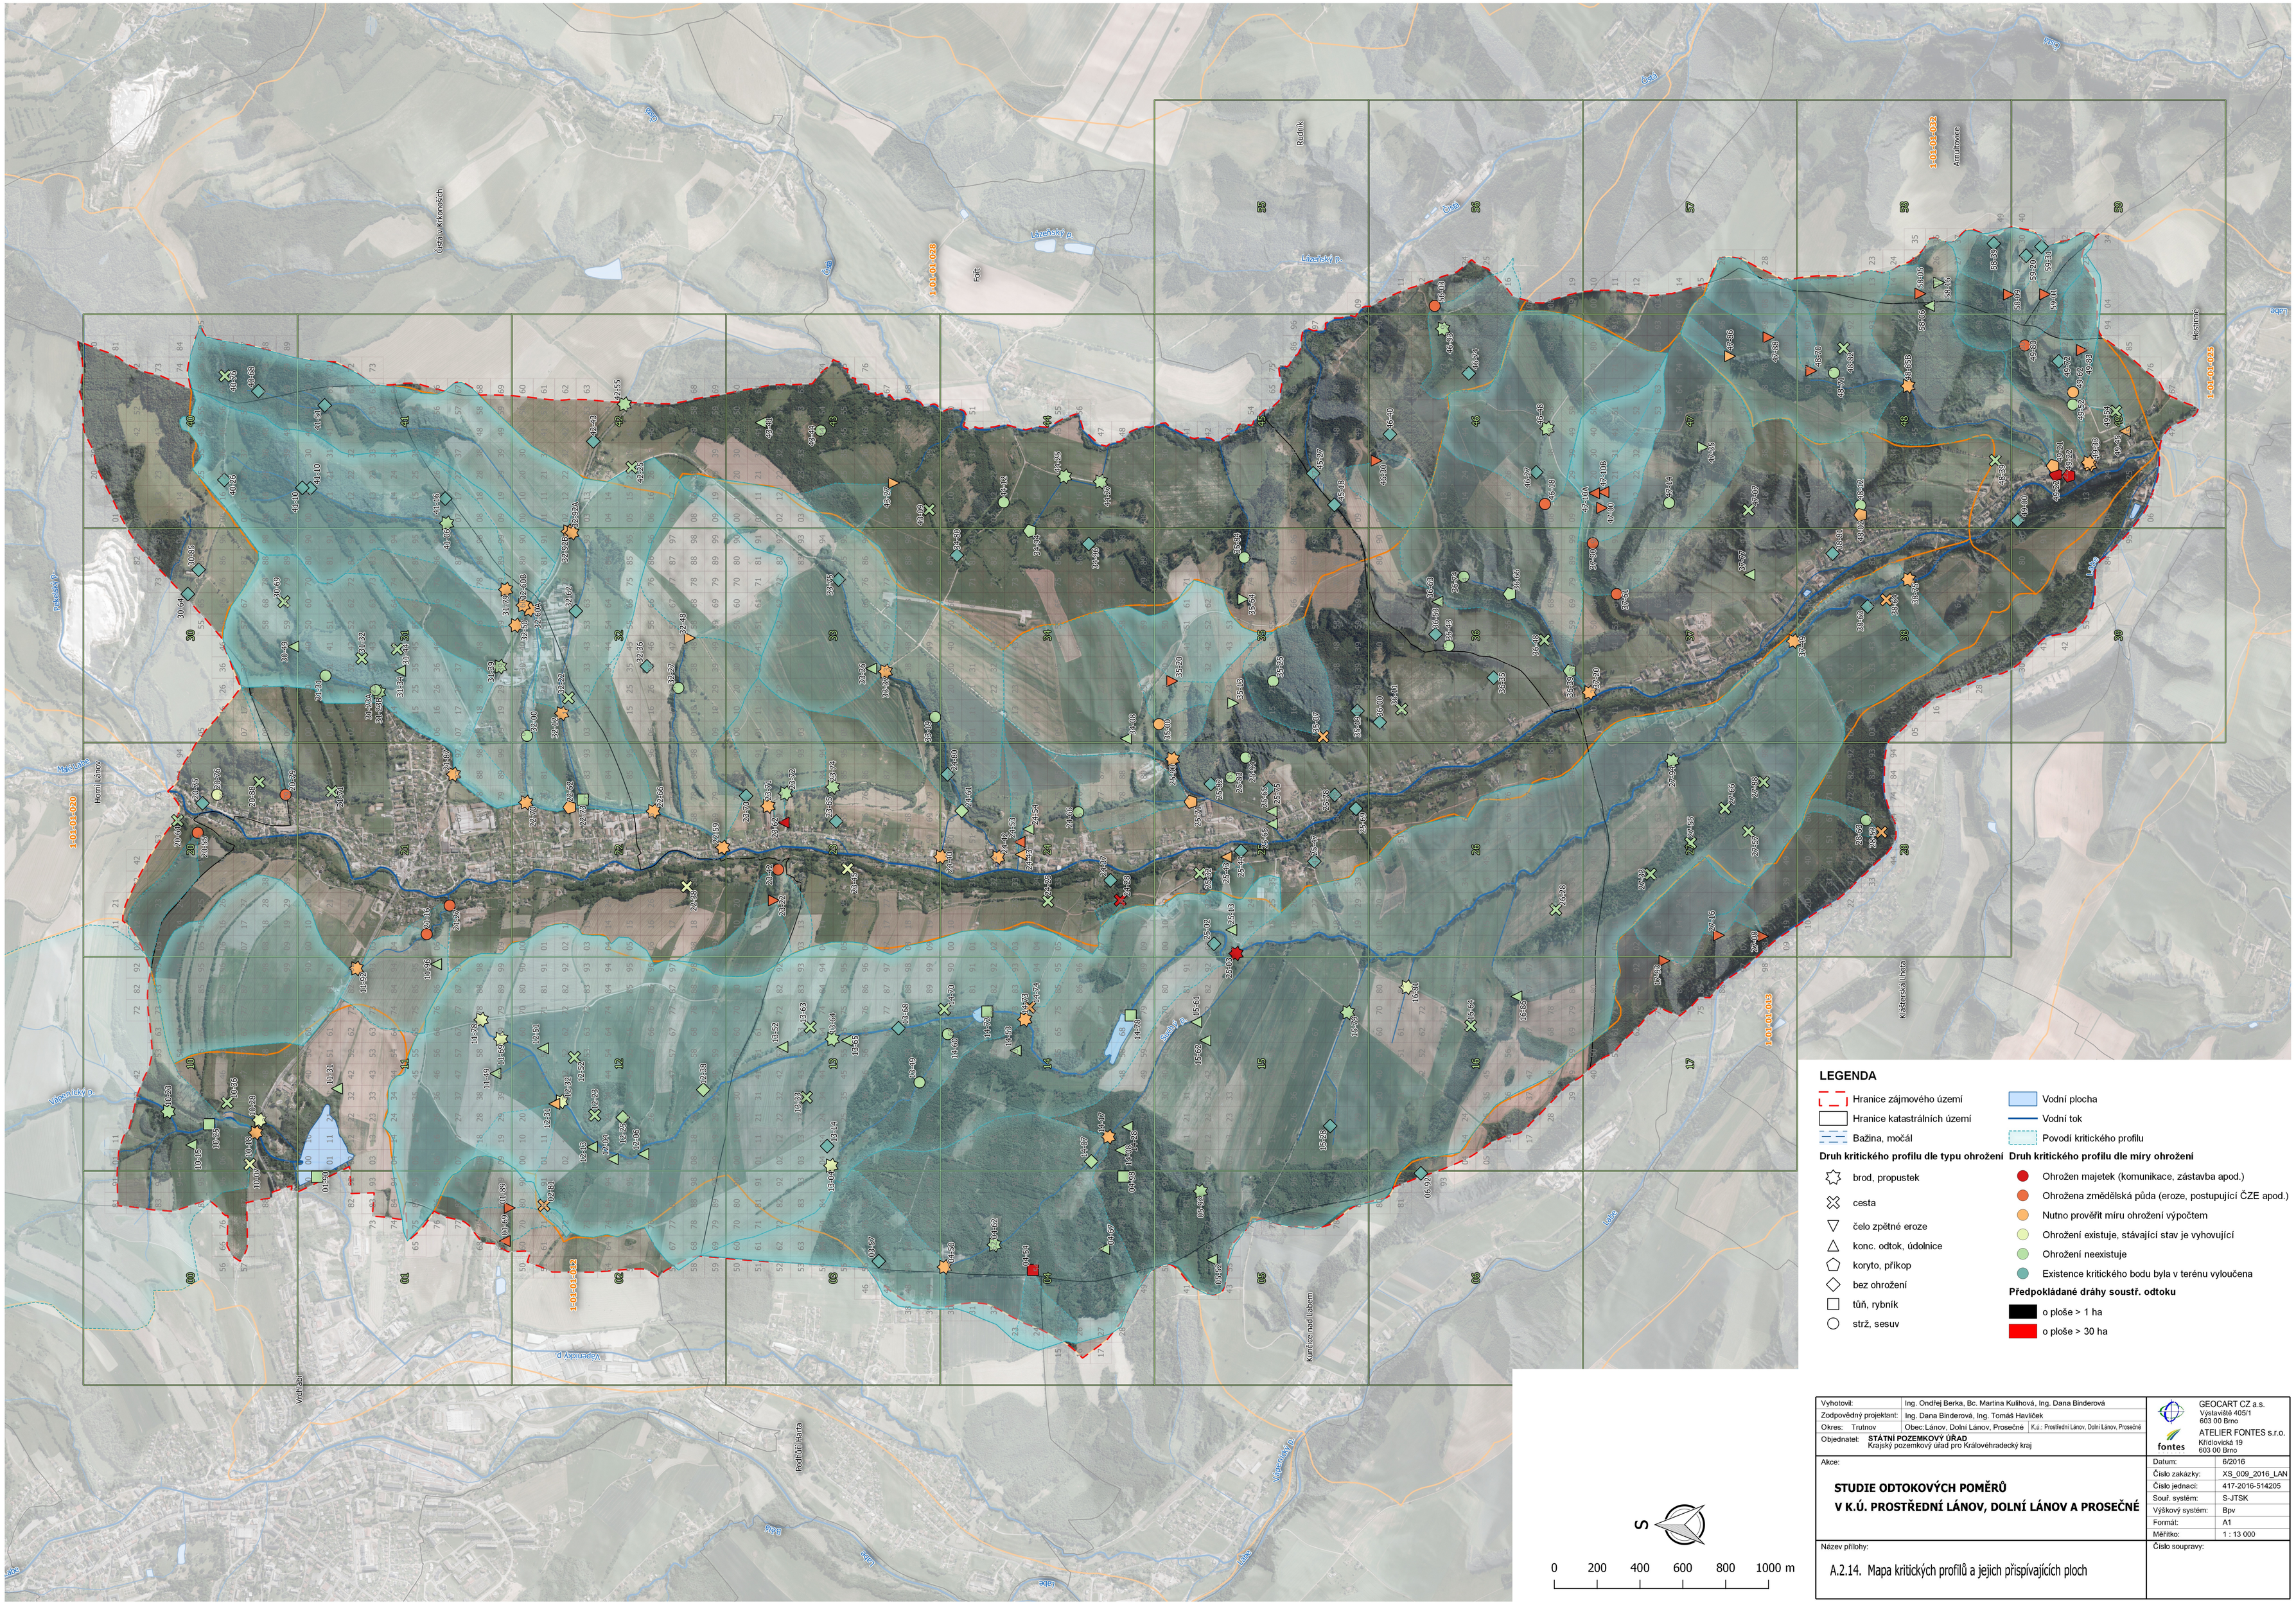

Vyhotovil:	Ing. Ondřej Berka, Bc. Martina Kulihová, Ing. Dana Binderová		GEOCART CZ a.s. Výstaviště 405/1 603 00 Brno ATELIER FONTES s.r.o. Křídlovická 19 603 00 Brno
Zodpovědný projektant:	Ing. Dana Binderová, Ing. Tomáš Havlíček		
Okres: Trutnov	Obec: Lánov, Dolní Lánov, Prosečné	K.ú.: Prostřední Lánov, Dolní Lánov, Prosečné	
Objednatel:	STÁTNÍ POZEMKOVÝ ÚŘAD Krajský pozemkový úřad pro Královéhradecký kraj		
Akce:	STUDIE ODTOKOVÝCH POMĚRŮ V K.Ú. PROSTŘEDNÍ LÁNOV, DOLNÍ LÁNOV A PROSEČNÉ	Datum:	6/2016
		Číslo zakázky:	XS_009_2016_LAN
		Číslo jednací:	417-2016-514205
		Souř. systém:	S-JTSK
		Výškový systém:	Bpv
		Formát:	A1
		Měřítko:	1 : 13 000
Název přílohy:	A.2.14. Mapa kritických profilů a jejich přispívajících ploch	Číslo soupravy:	