


KRAJ:	PLZEŇSKÝ
KATASTRÁLNÍ ÚZEMÍ:	HORAŽDOVICE
DRUH POVRCHU ÚZEMÍ:	OSTATNÍ PLOCHA

Podélný profil: PROFIL RCH1-1 M 1:1000/100
Rozsah: km 0,00000 - km 0,83161

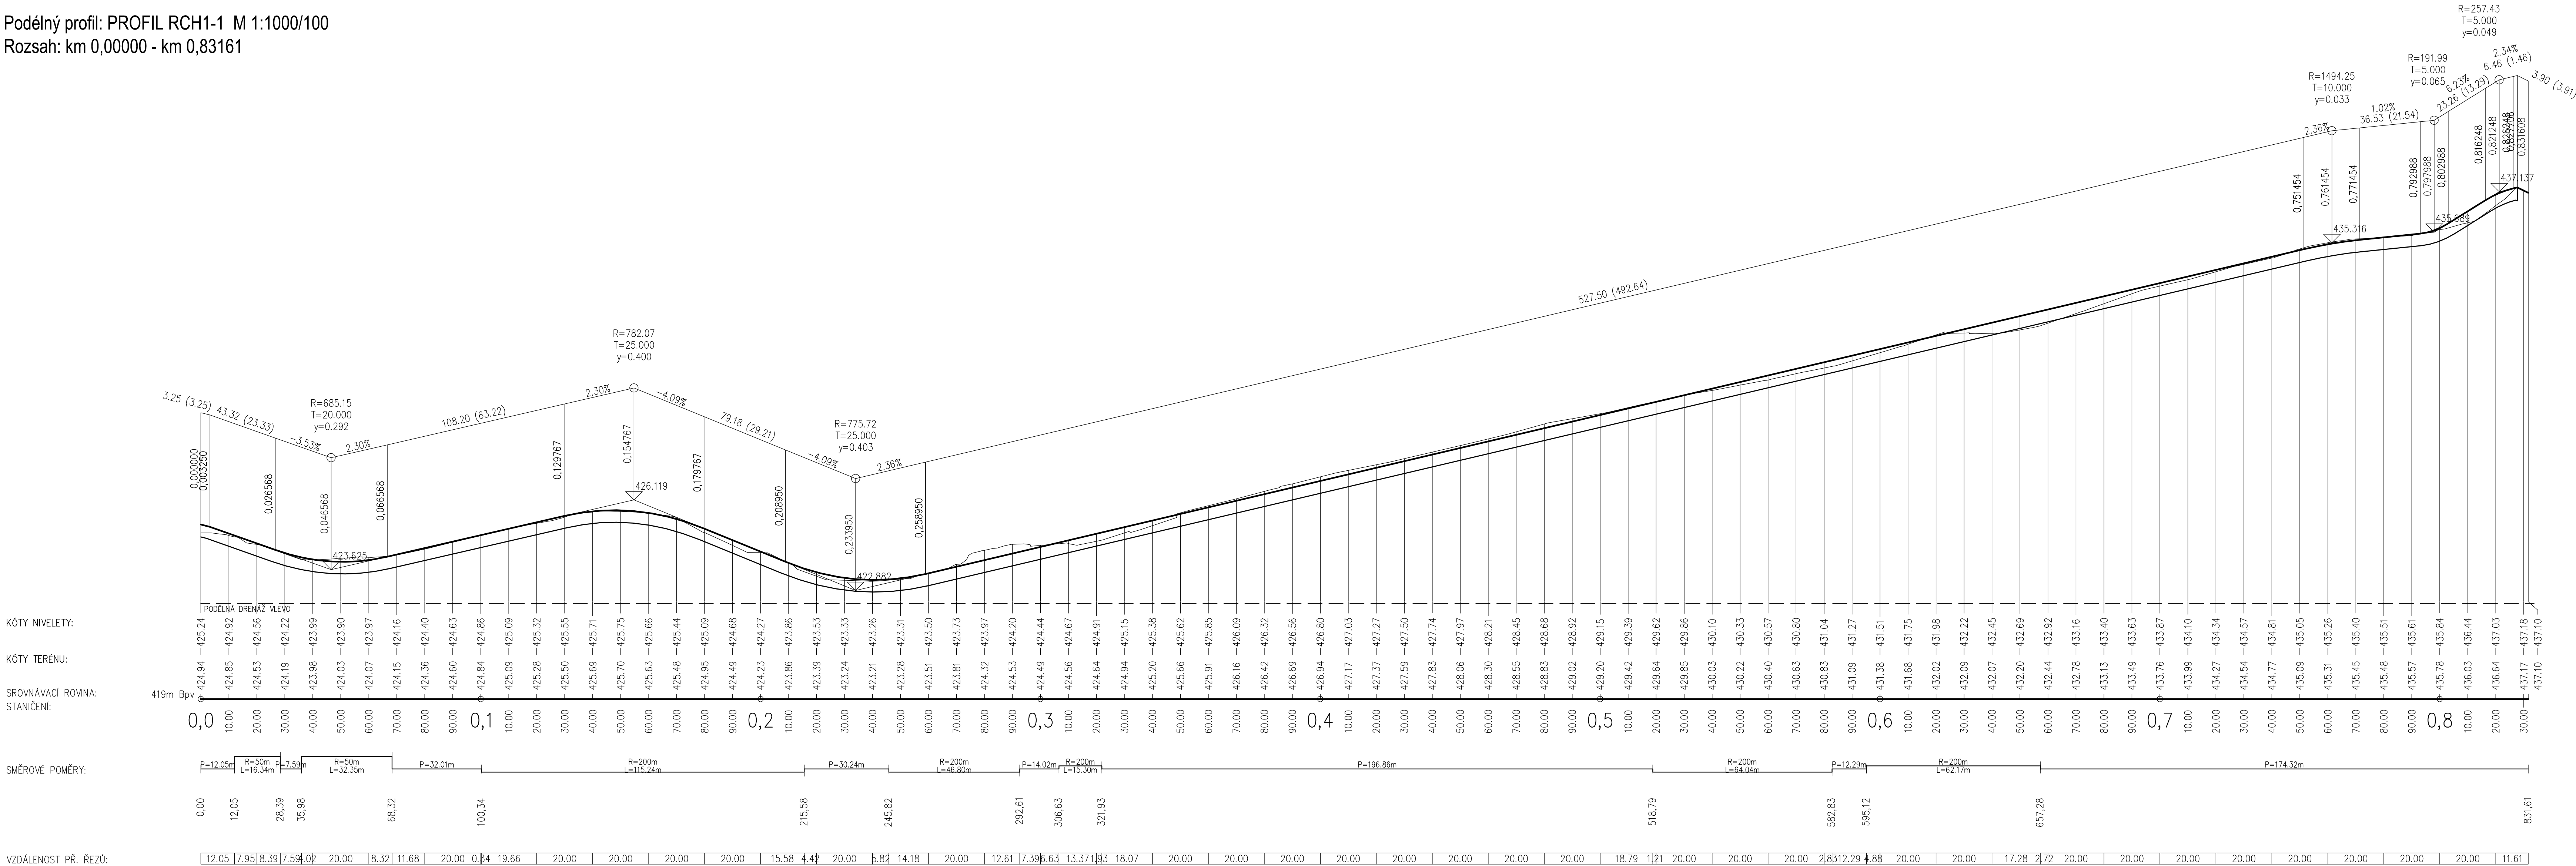

KÓTY NIVELETY:	419m BpV
KÓTY TERÉNU:	424.94 - 425.24
SRŮVNÁVACÍ ROVINA:	424.85 - 424.92
STANIČENÍ:	424.53 - 424.56
SMĚROVÉ POMĚRY:	424.19 - 424.22
VZDALENOST PŘ. ŘEZŮ:	423.98 - 423.99
	424.03 - 423.90
	424.07 - 423.97
	424.15 - 424.16
	424.36 - 424.40
	424.60 - 424.63
	424.84 - 424.86
	425.09 - 425.09
	425.28 - 425.32
	425.50 - 425.55
	425.69 - 425.71
	425.70 - 425.75
	425.63 - 425.66
	425.48 - 425.44
	424.95 - 425.09
	424.49 - 424.68
	424.23 - 424.27
	423.86 - 423.86
	423.39 - 423.53
	423.24 - 423.33
	423.21 - 423.26
	423.28 - 423.31
	423.51 - 423.50
	423.81 - 423.73
	424.32 - 423.97
	424.53 - 424.20
	424.49 - 424.44
	424.56 - 424.67
	424.64 - 424.91
	424.94 - 425.15
	425.20 - 425.38
	425.66 - 425.62
	425.91 - 425.85
	426.16 - 426.09
	426.42 - 426.32
	426.69 - 426.56
	426.94 - 426.80
	427.17 - 427.03
	427.37 - 427.27
	427.59 - 427.50
	427.83 - 427.74
	428.06 - 427.97
	428.30 - 428.21
	428.55 - 428.45
	428.83 - 428.68
	429.02 - 428.92
	429.20 - 429.15
	429.42 - 429.39
	429.64 - 429.62
	429.85 - 429.86
	430.03 - 430.10
	430.22 - 430.33
	430.40 - 430.57
	430.63 - 430.80
	430.83 - 431.04
	431.09 - 431.27
	431.38 - 431.51
	431.68 - 431.75
	432.02 - 431.98
	432.09 - 432.22
	432.07 - 432.45
	432.20 - 432.69
	432.44 - 432.92
	432.78 - 433.16
	433.13 - 433.40
	433.49 - 433.63
	433.76 - 433.87
	433.99 - 434.10
	434.27 - 434.34
	434.54 - 434.57
	434.77 - 434.81
	435.09 - 435.05
	435.31 - 435.26
	435.45 - 435.40
	435.48 - 435.51
	435.57 - 435.61
	435.78 - 435.84
	436.03 - 436.44
	436.64 - 437.03
	437.17 - 437.18
	437.10 - 437.10

VED. PROJEKTANT	ZODP. PROJEKTANT	VYPRACOVAL	KRESLIL
ING. TOMÁŠ MACÁN	ING. TOMÁŠ MACÁN	ING. TOMÁŠ MACÁN	ING. TOMÁŠ MACÁN
KRAJ	PLZEŇSKÝ	KAT. ÚZEMÍ	HORAŽDOVICE
OBJEDNATEL	POZEMKOVÝ ÚŘAD KLATOVY, ČAPKOVA 127, 339 01 KLATOVY	FORMÁT	A4
AKCE	VÝSTAVBA - REKONSTRUKCE POZNÍ CESTY RCH1 V KÚ HORAŽDOVICE	DATUM	X/12
		ÚČEL	DSP, RDS
		ČÍS. ZAKÁZKY	1112
		MĚŘÍTKO	1:1000/100
OBSAH	PODÉLNÝ PROFIL RCH1-1	ČÍS. PŘÍLOHY	ČÍS. KOPIE