

Potok N1  
Trubní propustek TP83

Za šíleným

Průleh PR1

Nádrž N1

Průleh PR2


Trubní propustek TP12

Na padělském

Nádrž N2

stok TP18

ire

 


Za šíleným

PR1: Plocha 4530 m<sup>2</sup>

PR2: Plocha 4865 m<sup>2</sup>

NADRŽ N1  
 PRŮLEH PR1: 4530 m<sup>2</sup>  
 PRŮLEH PR2: 4865 m<sup>2</sup>  
 Σ 9395 m<sup>2</sup>

M 1:2000

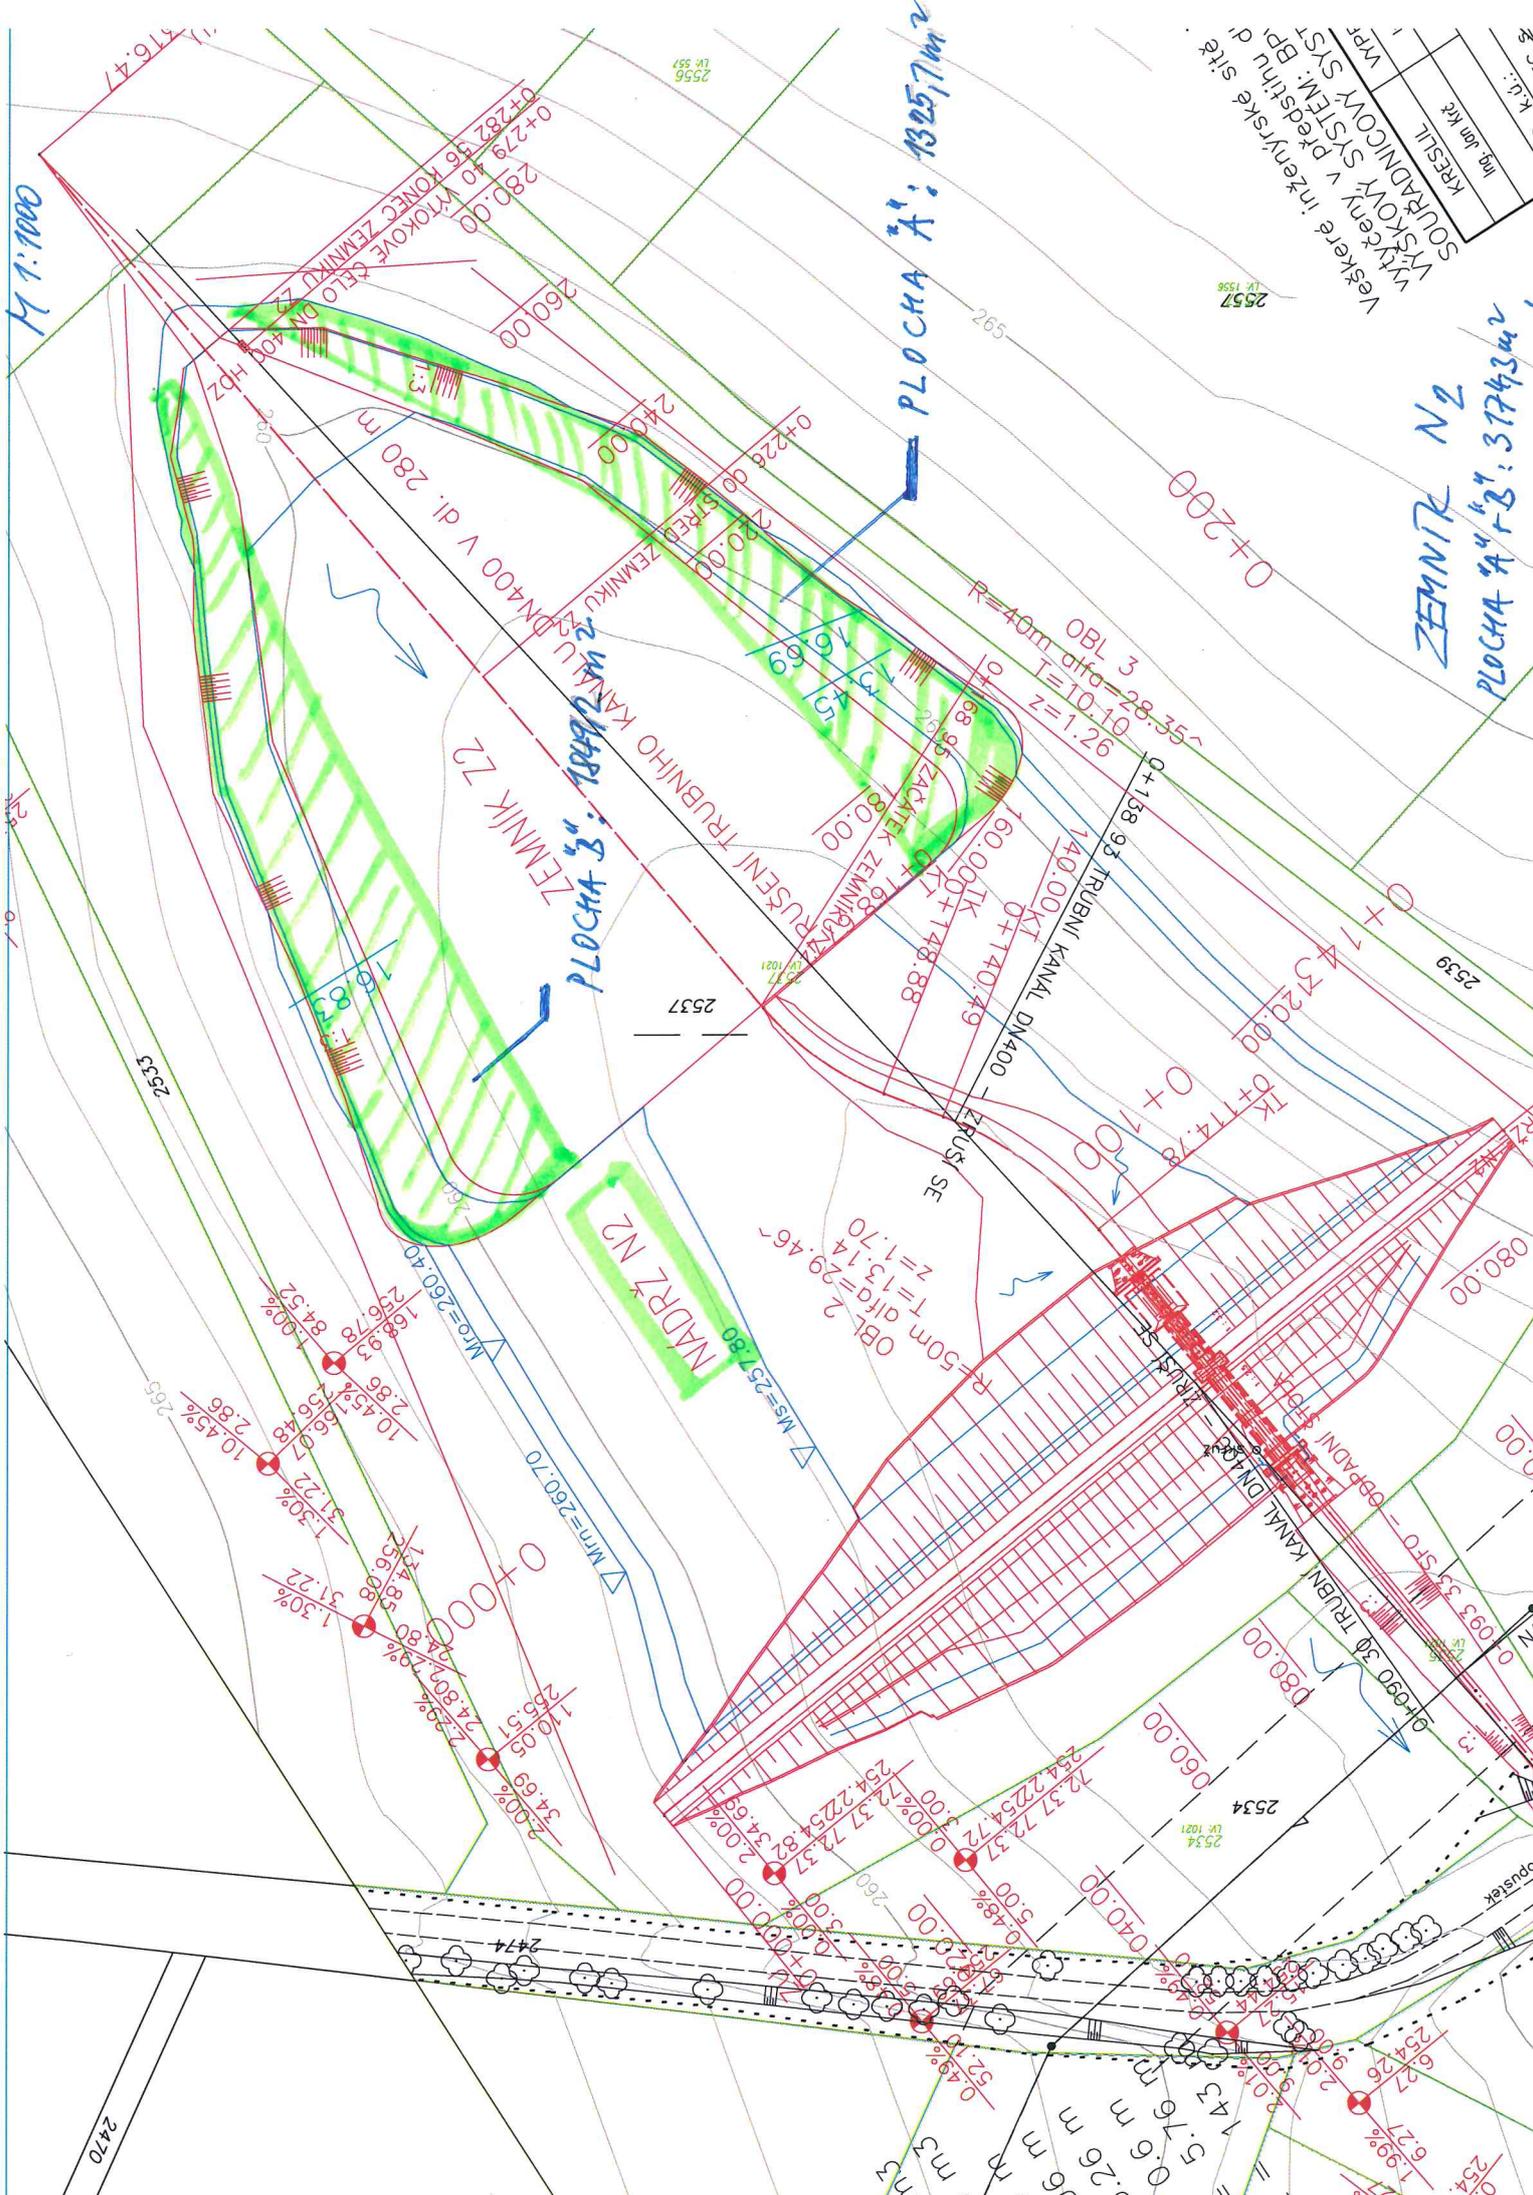


Všechny inženýrské sítě

1:1000

ZEMNÍK N2  
PLOCHA A'+B': 3174,3 m<sup>2</sup>  

PLOCHA A': 1325,7 m<sup>2</sup>


NADRAŽ N2

2470

14,3 m  
5,76 m  
0,6 m  
0,26 m  
0,96 m