Předpokládaný obvod komplexních pozemkových úprav v k. ú. STOŠÍKOVICE NA LOUCE

ZÁKLADNÍ ÚDAJE:

Obvod pozemkové úpravy: 575 ha
Celková délka obvodu: 18522 m
Délka vnějšího obvodu celkem: 13938 m
Délka vnějšího obvodu šetřého: 43 m
Délka vnitřního obvodu celkem: 4584 m
Délka vnitřního obvodu šetřeného: 1136 m
Počet parcel řešených dle § 2 zákona: 1589
Počet vstupujících LV: 117

LEGENDA
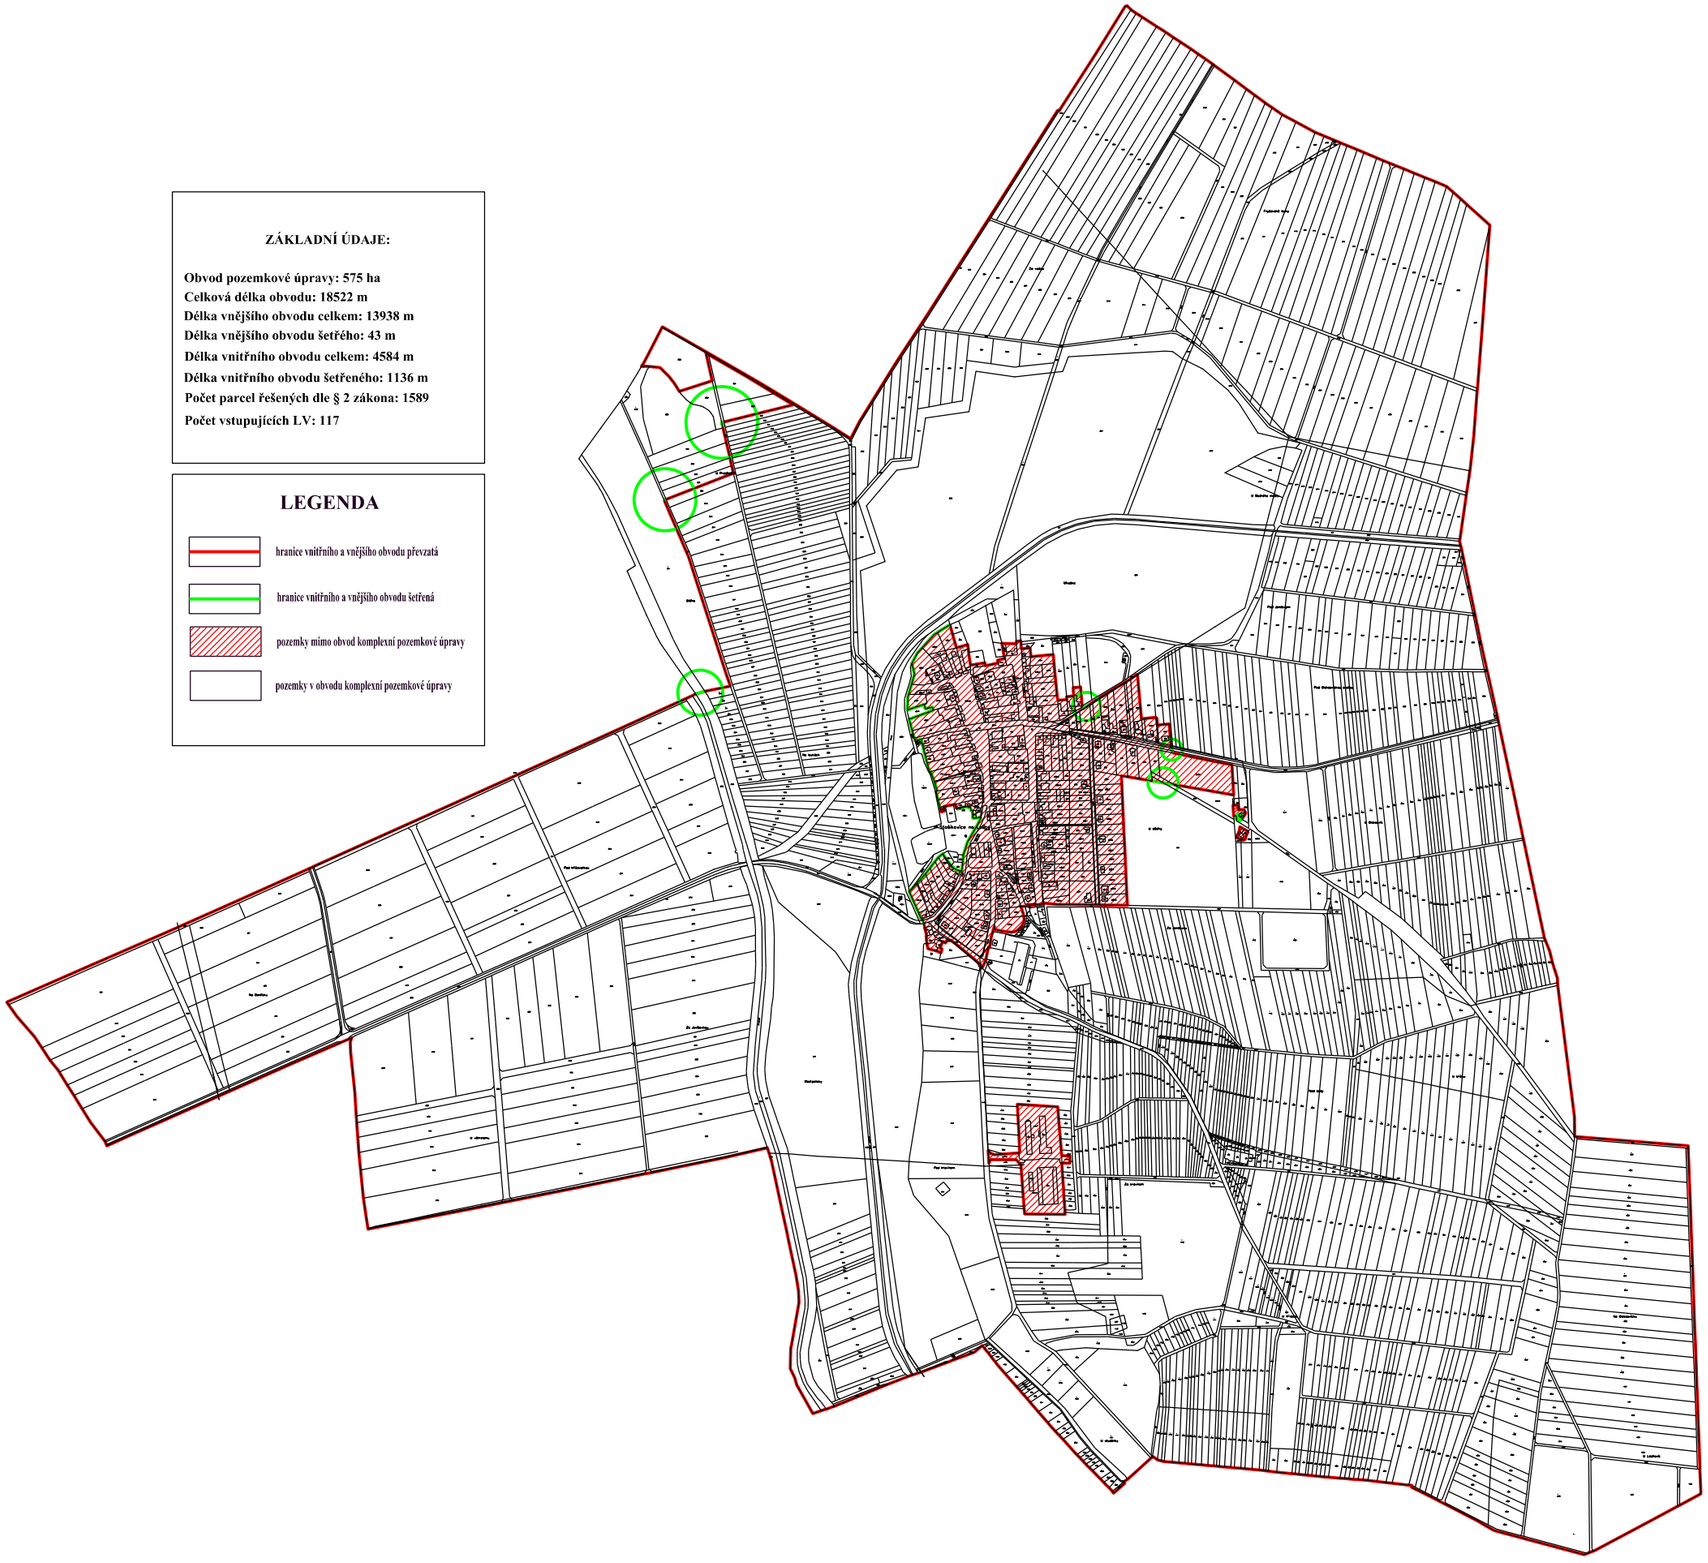
- hranice vnitřního a vnějšího obvodu převzatá
- hranice vnitřního a vnějšího obvodu šetřená
- pozemky mimo obvod komplexní pozemkové úpravy
- pozemky v obvodu komplexní pozemkové úpravy