


ŽÁDOVCE - územní plán obce

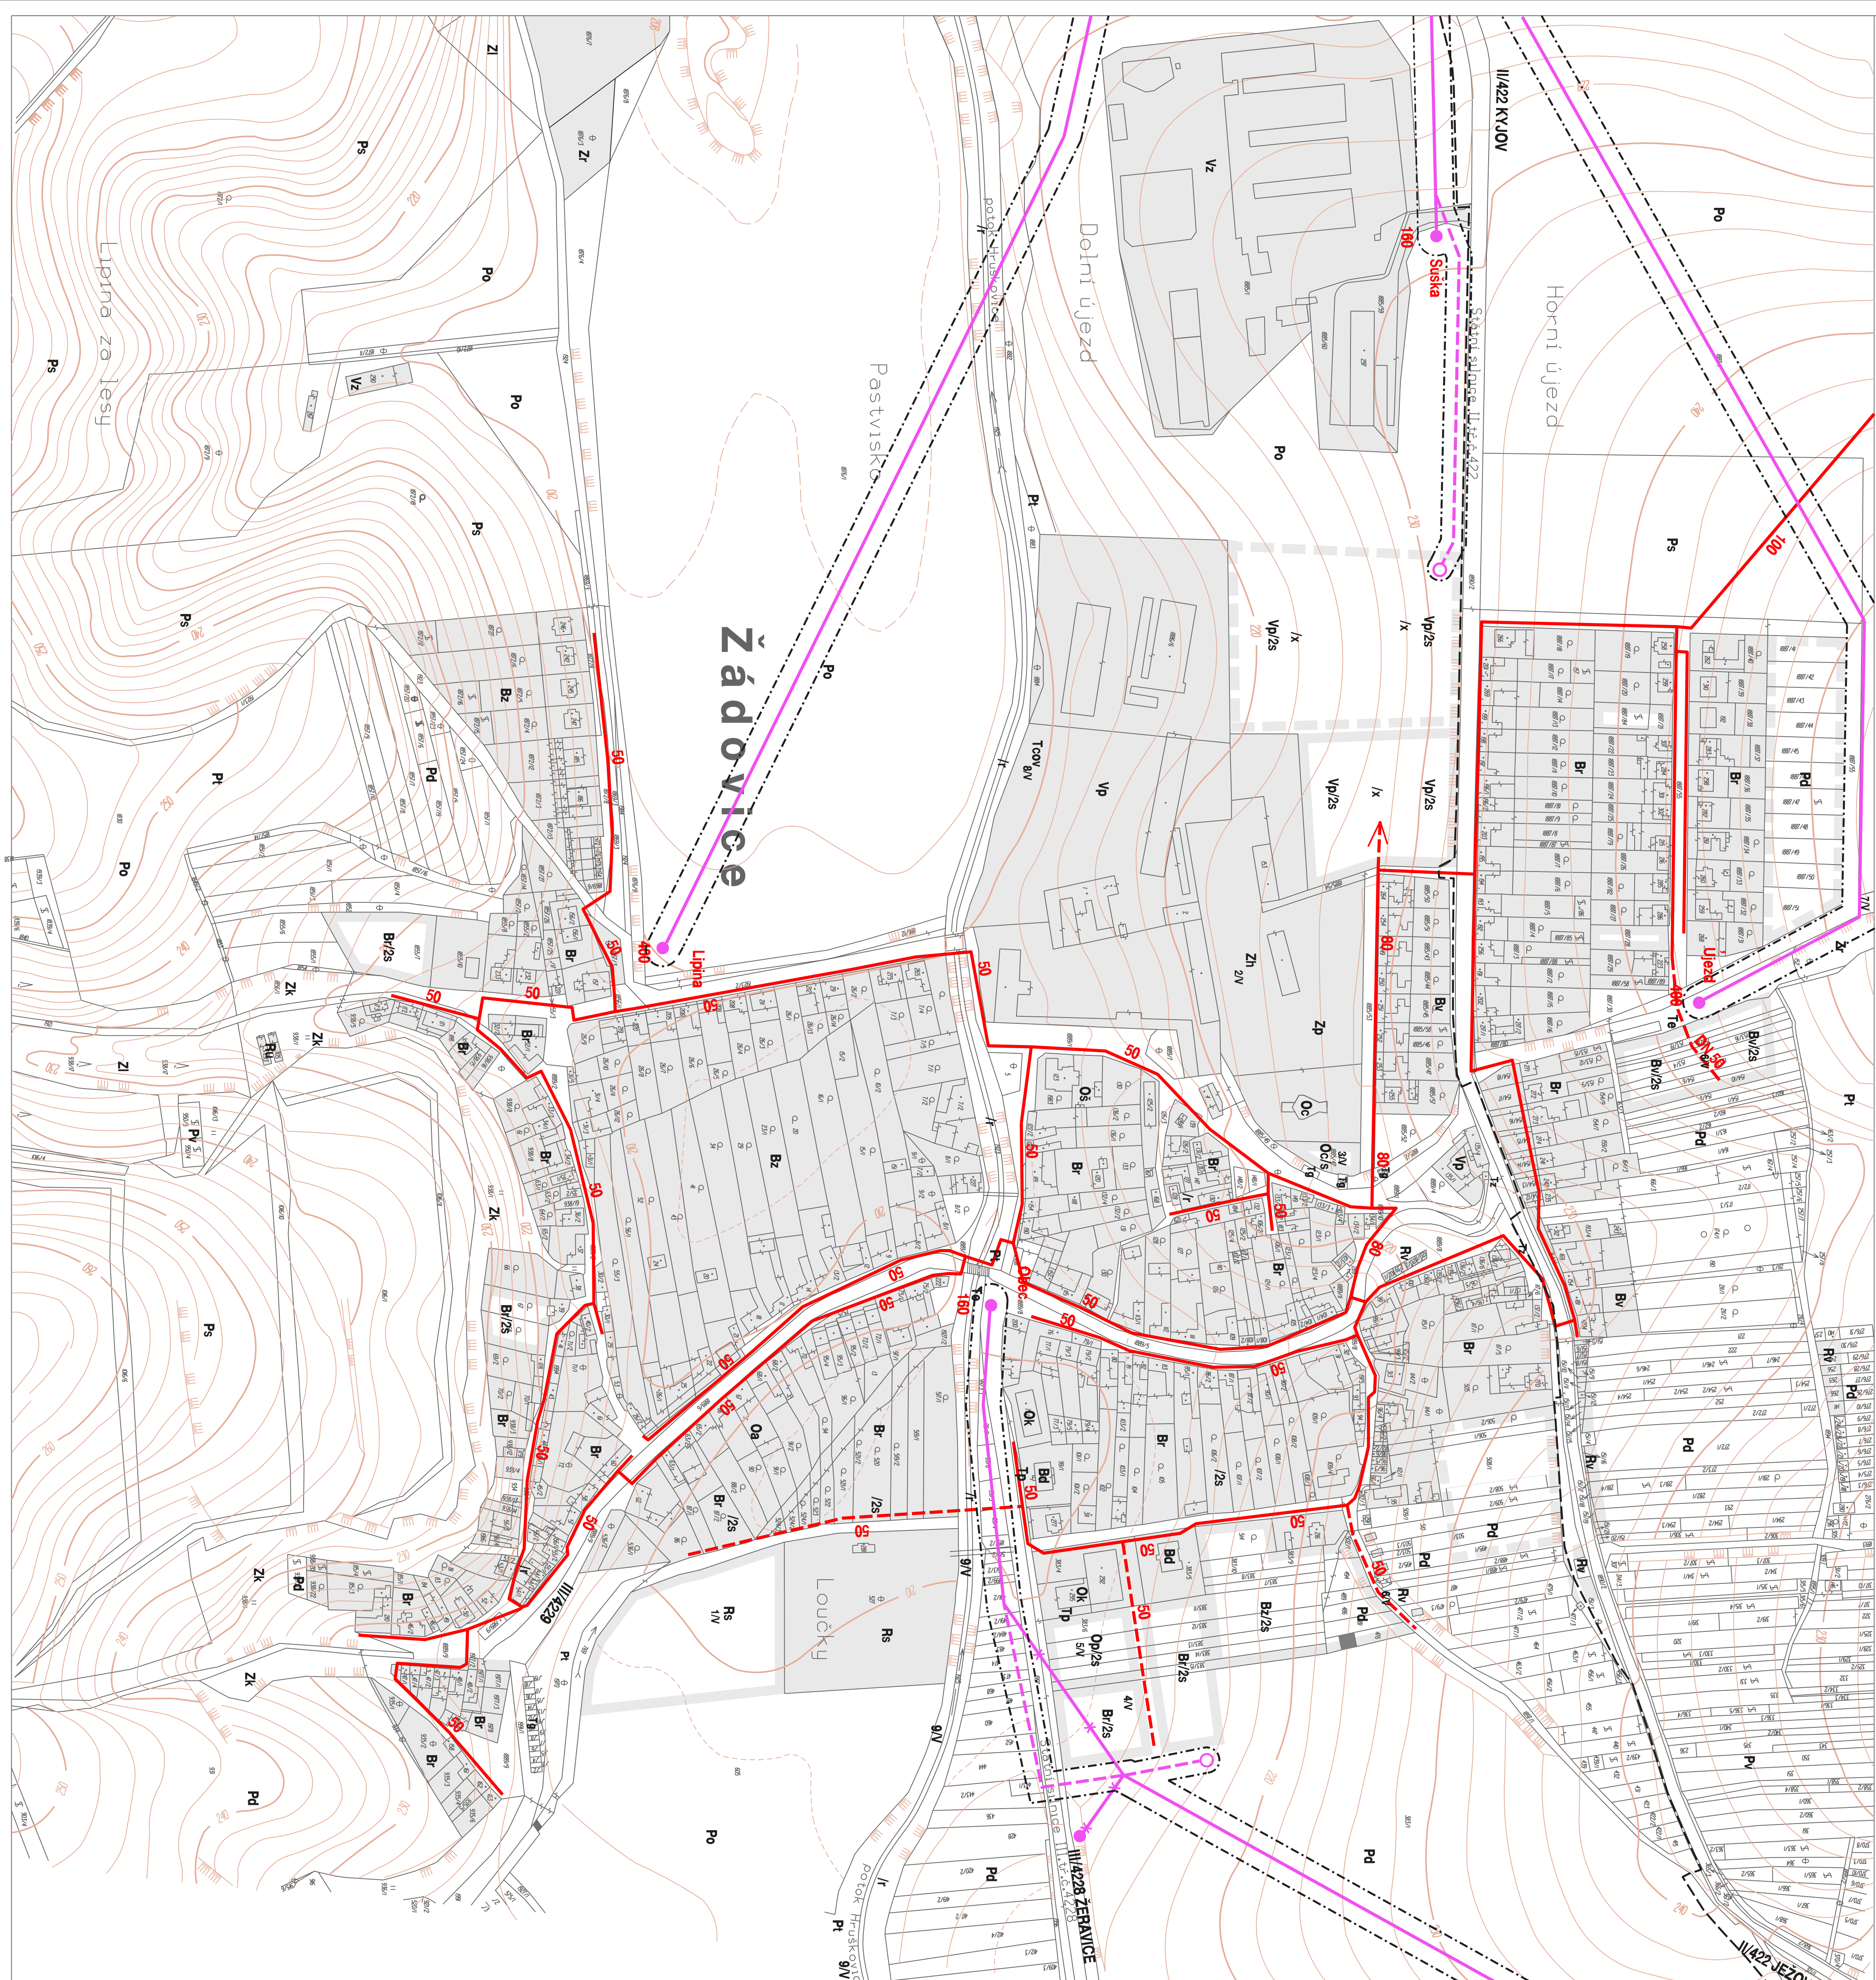

PODMINKY VYUŽITÍ ÚZEMÍ:	
/J	maximální počet podlaží
/S	sedlové střechy
/R	regeneračně-vitalizační
/X	výstavba menších obytných prostředí
Bb	bydlení v rodinných domech +
Bz	bydlení v rod. domech + zemědělské
Bv	bydlení v rod. domech +
Bd	drobné výrobě a službách bydlení v bytových domech
Ob	administrativní a správní zařízení
Ok	obchodní a služební
Or	církevní zařízení
Op	konečné zařízení obchodu, službách plochy pro zařízení sociální péče
Vz	zemědělské areály
Tp	podnikatelské aktivity
Ve	veřejnostní
Toov	částina odpadů pro vod
Rb	sportovní hřiště
Rk	plochy pro rekreační zařízení
Rv	provozování stacion. a rekreační vinné sklepy

Zp	parkova zelen, pŕezkrahly
Zn	zelen hŕbitove
Zp	lesy
Zk	kŕcjalne zelen
Zm	zeleny mŕstny
Zp	porosty - loakypastyn
Zr	reŕlityvace
Po	ornn poln
Ps	sodjuzhŕady
Pd	zŕnemyŕodnŕn drŕla
Pv	vinice
Pt	trŕnŕl vŕnŕn porosty - loakypastyn


Tg garáže
Tp parkovací a odstavné stání
Tz zástěhy

stav	návrh	
		venkovní vedení 22 kV
		venkovní vedení 22 kV ke zrušení
		trafostanice 22/0,4kV
		STL plynovod
		ochranné pásmo vn

Verejné prospěšné stavby

- 1/V - Rozšíření areálu sportoviště
- 2/V - Plocha pro vyladování lodičova
- 3/V - Plocha pro čerpení užitý (rod)
- 4/V - Bui pro lakaře a uatela
- 5/V - Dam poptatkae páté
- 6/V - Obstatn komunkakae a inženyáké síte
- 7/V - Dostavba vododu vátané vodogemu
- 8/V - Dostavba CÚV a kanalizatón síte
- 9/V - Stavba protipodvodné ochrany

<p>SCHYALOVACI DOLŽKA</p>		<p>razlika:</p>
<p>Schvalovací orgán: Číslo jednací : Datum schválení : Ujmeno a příjmení : Podpis: Funkce:</p>	<p>starosta zastupitel starosty</p>	

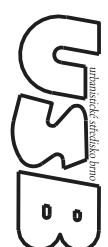

ZASOBOVÁNÍ PLYNEM, EL. ENERGIÍ

ZAKÁZKOVÉ ČÍSLO : 96 - 06 - 50

ZPRACOVATEL : URBANISTICKÉ STŘEDISKO BRNO, S. R. O.

ZPRACOVATELSKÝ KOLEKTIV: ING. ARCH. P. MACKERLE, ING. J. RŮŽ
ING. Z. DAVÍDOVÝ, MGR. M. NOVOTNÝ

POŘIZOVATEL: OKRESNÍ ÚŘAD HODONÍN