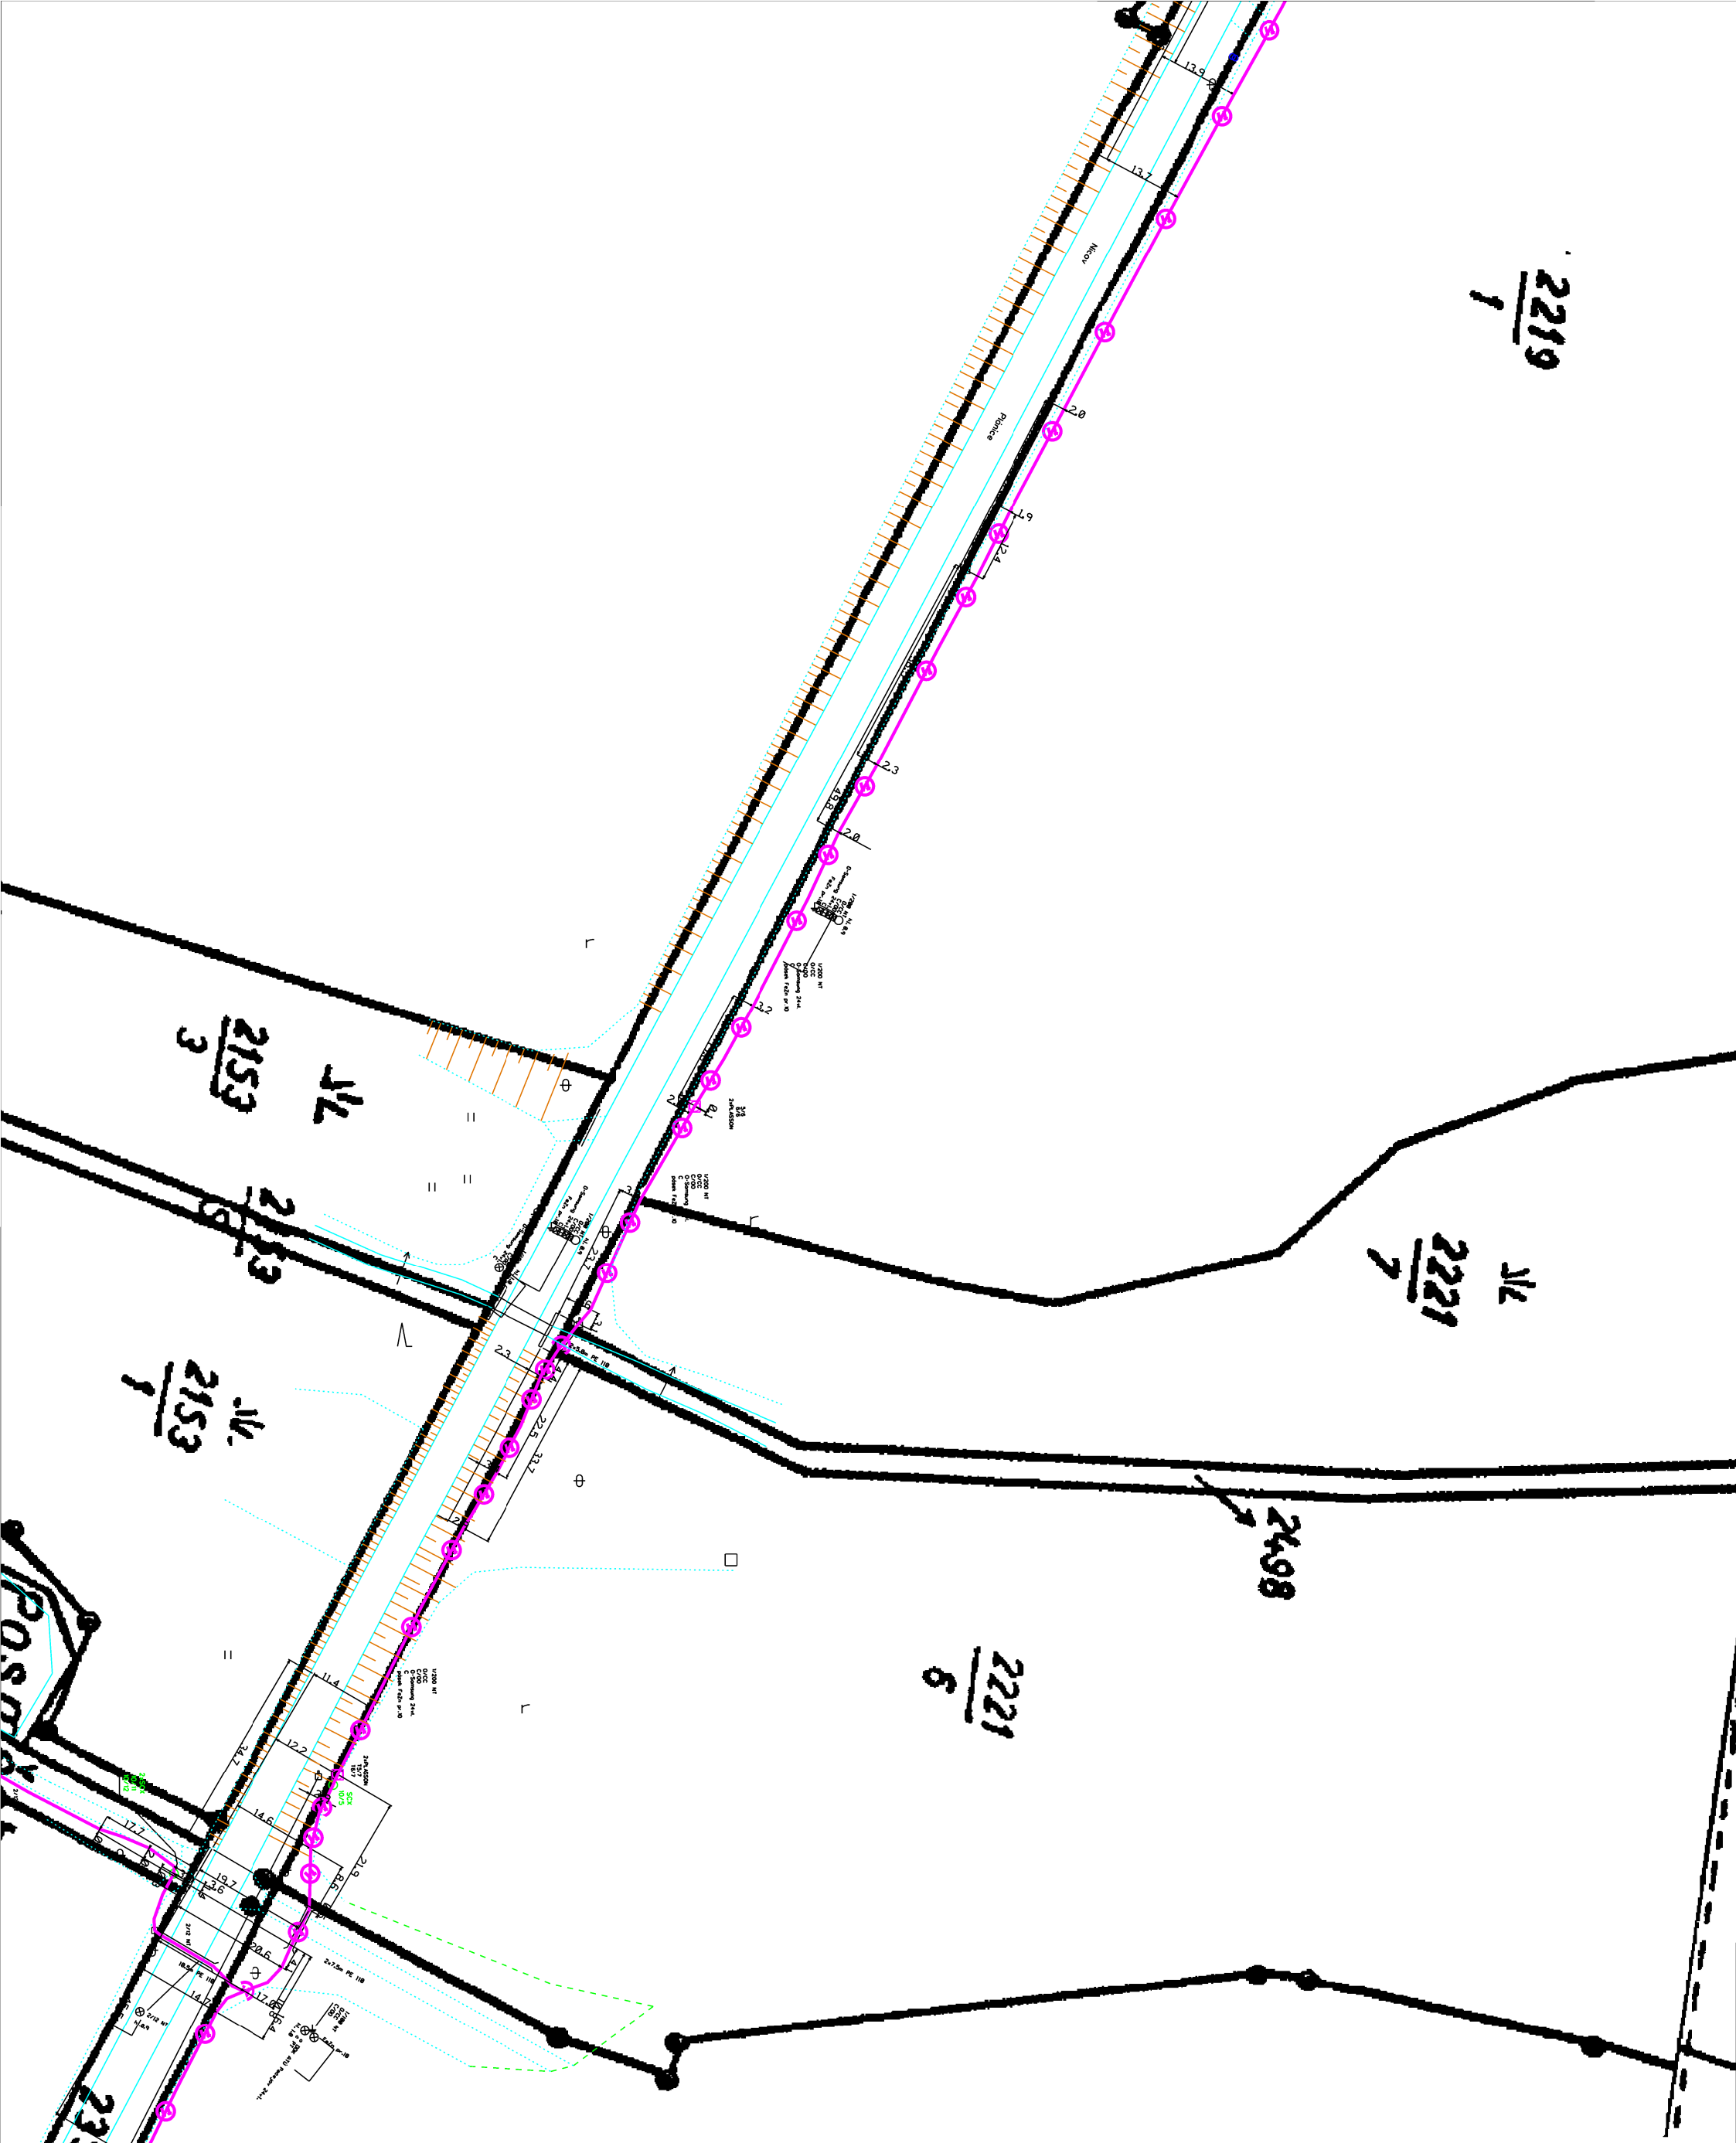
2219/1
2153/3
2153/2
2153/1
2221/7
2221/6
2498
2390
LEGENDA
hranice zájmového území k vyjádření
zaměřený průběh metalického kabelu
zaměřený průběh optického kabelu, HDPE trubky nebo souběh optického a metalického kabelu
nezaměřený průběh metalického kabelu
nezaměřený průběh optického kabelu, HDPE trubky nebo souběh optického a metalického kabelu
RR radiové sítě
nebo nn přípojka, uzemí s nn přípojkou
kolektor, kabelovod
nadzemní sítě
neprovozované sítě
sítě s NN
C nadzemní sít cizí
C podzemní sít cizí
číslo žádosti: Ø115381851
příloha vyjádření č.j.: 617894/15
vydala: Česká telekomunikační infrastruktura a.s., IČ: 04084063, Olšanská 2681/6, Praha 3 Žižkov, 130 00, OR MS Praha, B 20623
datum: 11.06.2015
měřítko: 1:1000