


Plánice

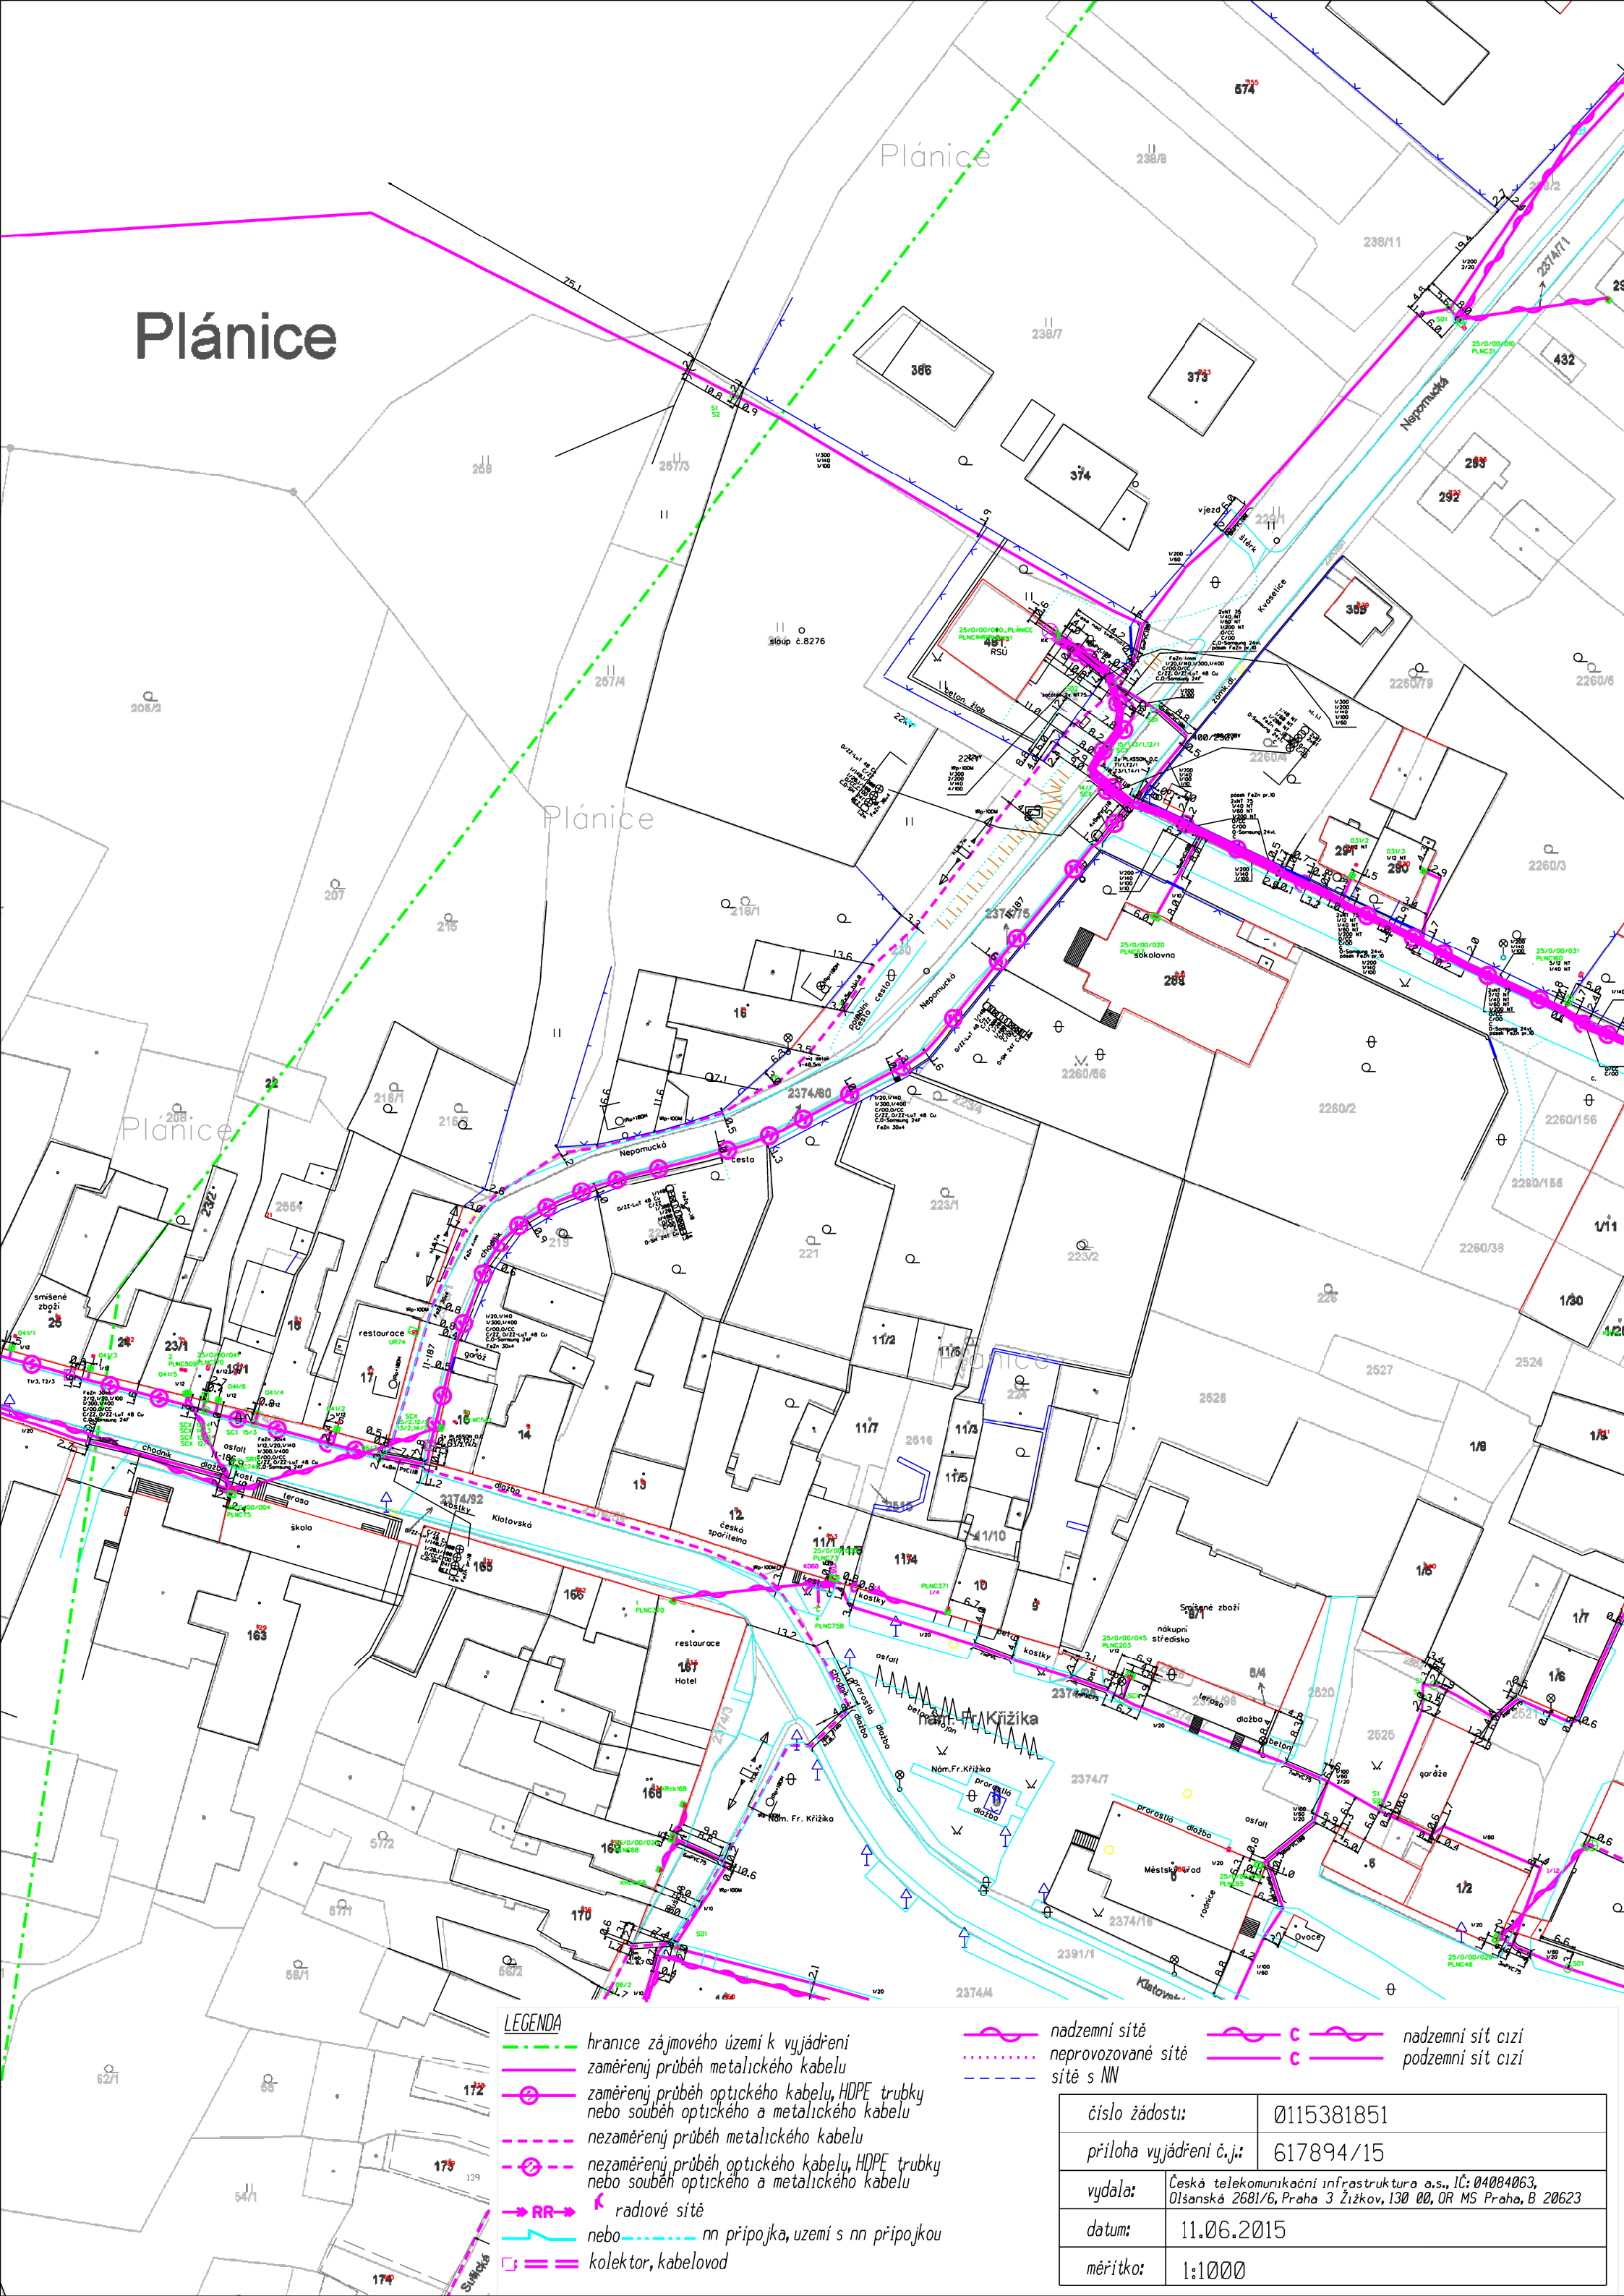

číslo žádosti:	0115381851
příloha vyjádření č.j.:	617894/15
vydala:	Česká telekomunikační infrastruktura a.s., IČ: 04084063, Olšanská 2681/6, Praha 3 Žižkov, 130 00, OR MS Praha, B 20623
datum:	11.06.2015
měřítko:	1:1000