


KOMPLEXNÍ POZEMKOVÁ ÚPRAVA
K.Ú. ROPICE
PŘEHLEDNÁ SITUACE POLNÍCH CEST
M 1:5000

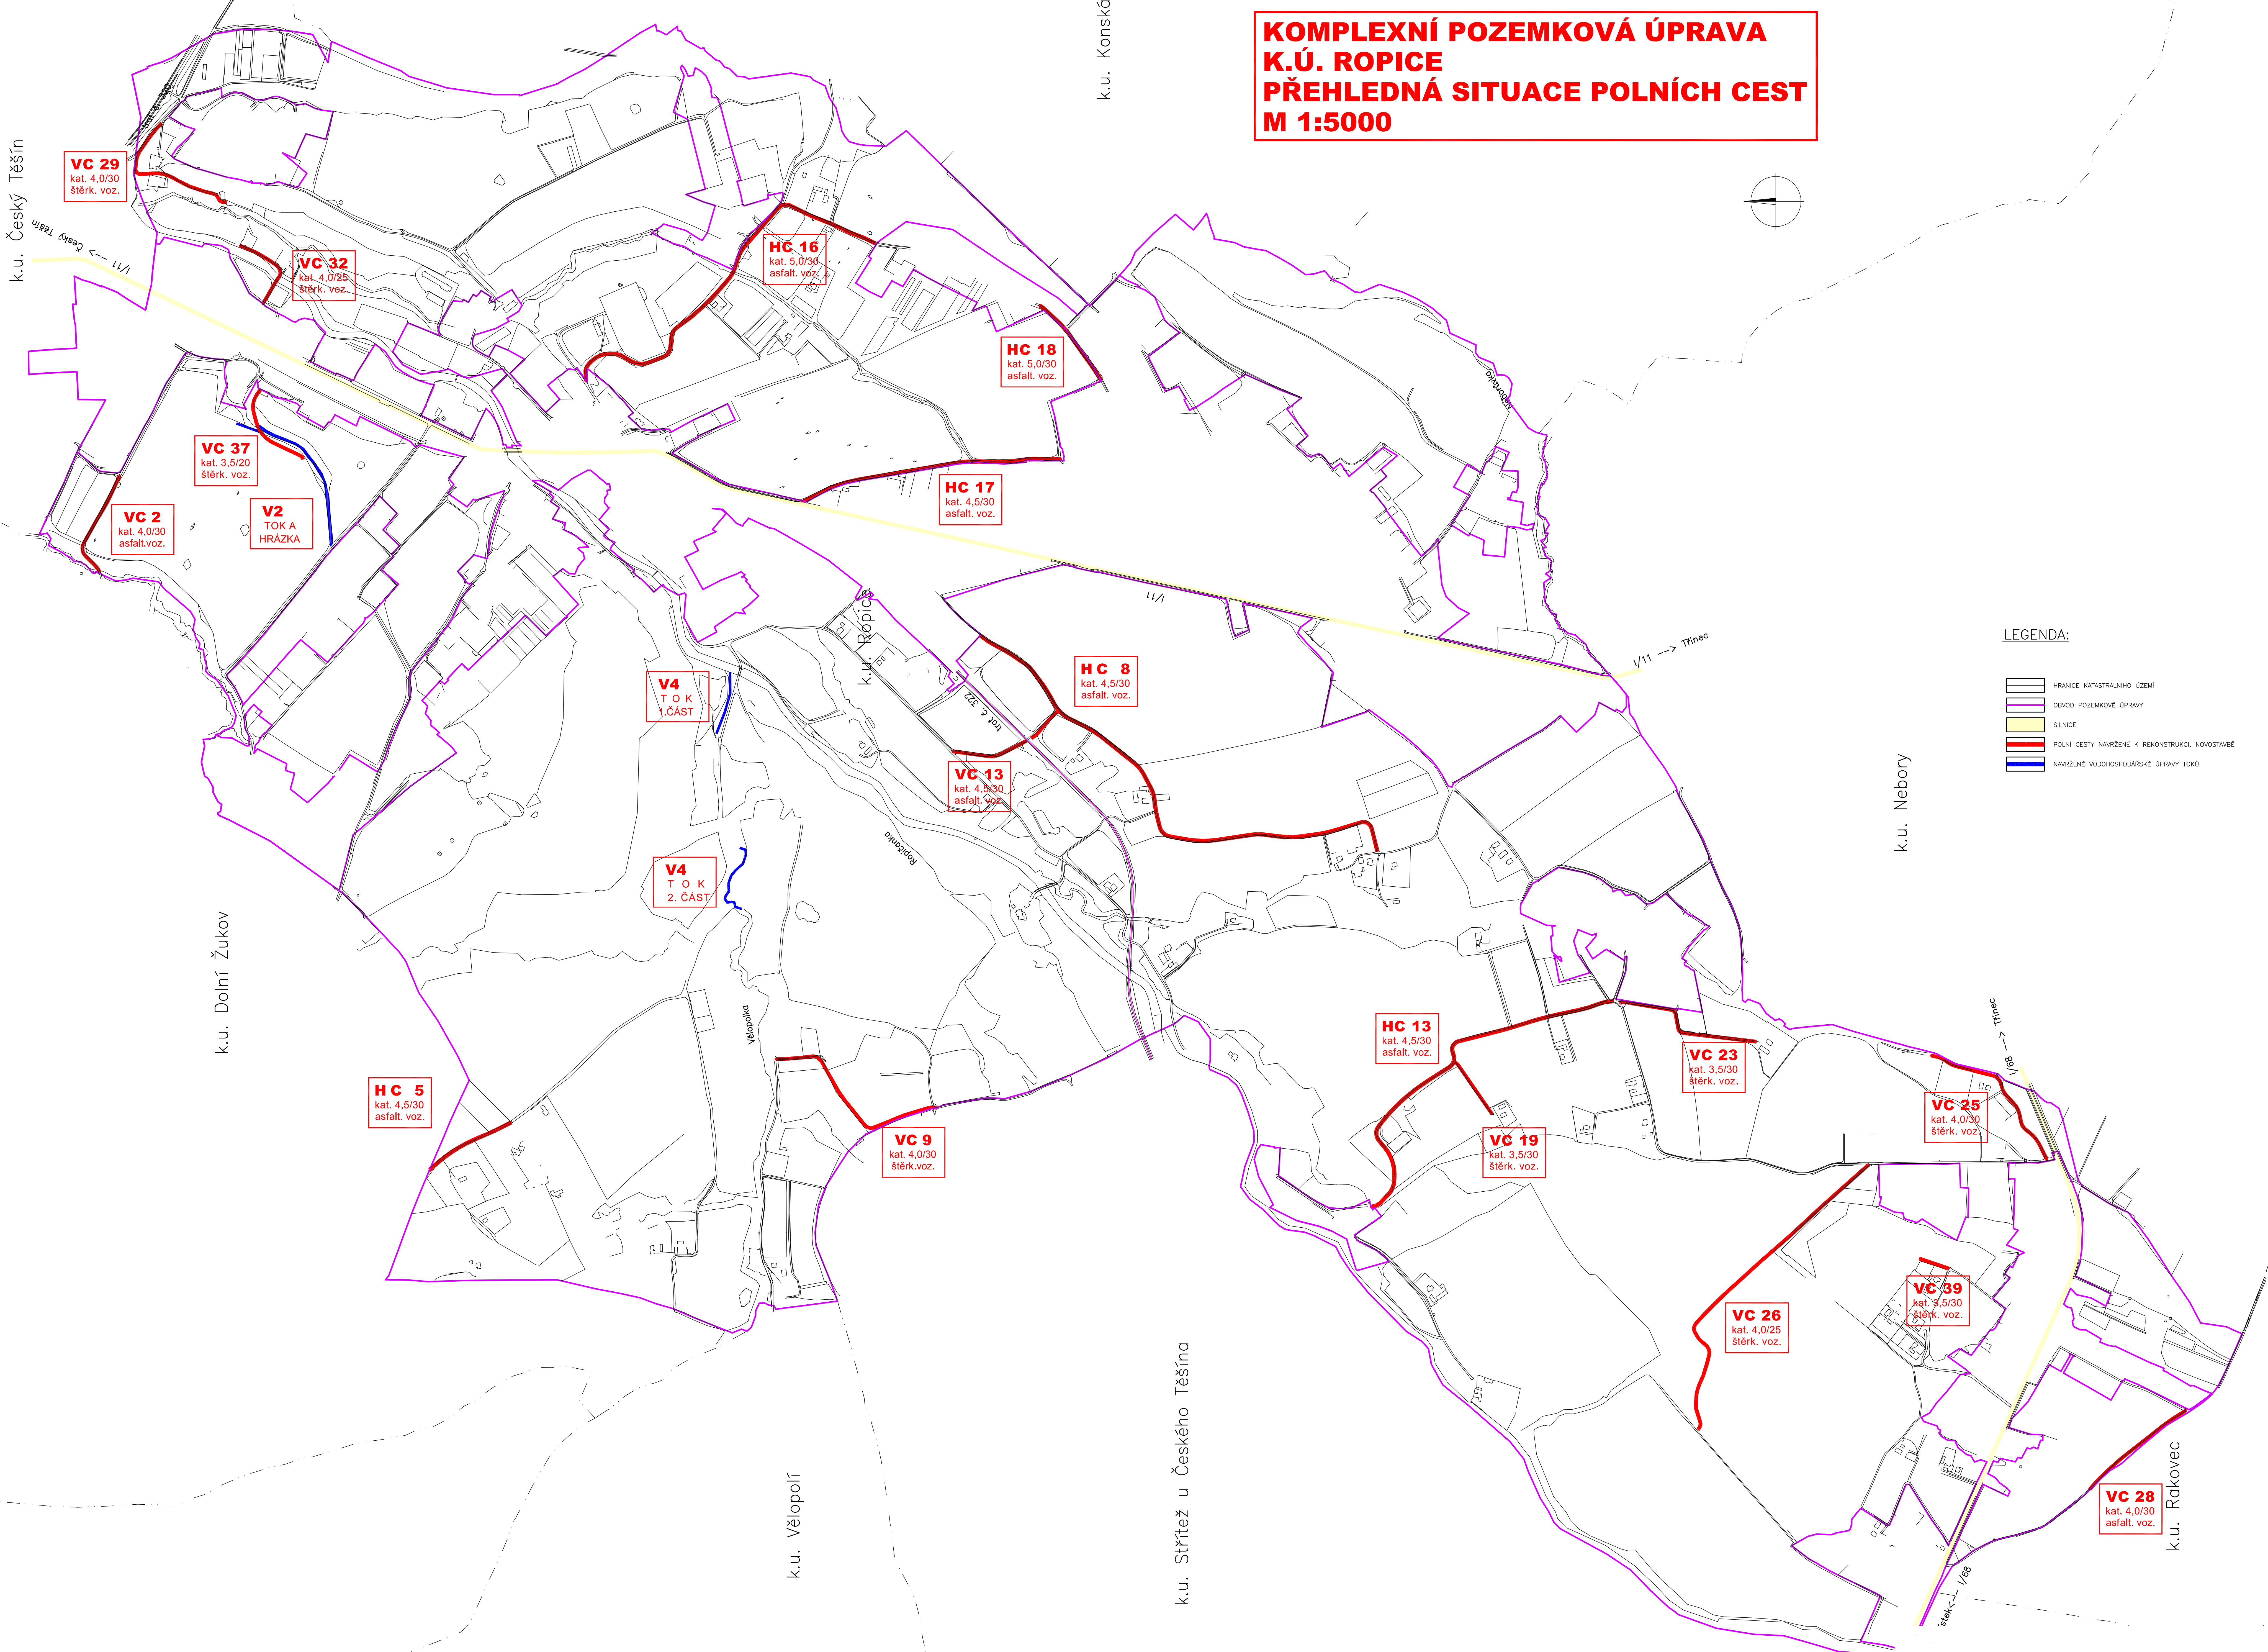

- LEGENDA:
- HRANICE KATASTRÁLNÍHO ÚZEMÍ
 - OBVOD POZEMKOVÉ ÚPRAVY
 - SILNICE
 - POLNÍ CESTY NAVRŽENÉ K REKONSTRUKCI, NOVOSTAVBĚ
 - NAVRŽENÉ VODOHOSPODÁŘSKÉ ÚPRAVY TOKŮ

ZEDLACÍ PROJEKTANT	ING. SUCHOMELOVÁ	ING. KREJČÍ	ING. SUCHOMELOVÁ	ING. HORNOCH	INVESTOR: MZP, PO PRYDOU-MSTEK	DATUM	ČERVEN 2012
ZODPOVĚDNÝ PROJEKTANT	ING. KREJČÍ	ING. SUCHOMELOVÁ	ING. HORNOCH	INVESTOR: MZP, PO PRYDOU-MSTEK	FORMÁT	18 A4	
VYPRACOVÁVAL	ING. SUCHOMELOVÁ	ING. HORNOCH	INVESTOR: MZP, PO PRYDOU-MSTEK	FORMÁT	18 A4		
INVESTOR	ING. HORNOCH	INVESTOR: MZP, PO PRYDOU-MSTEK	FORMÁT	18 A4			
KONTROLA	ING. HORNOCH	INVESTOR: MZP, PO PRYDOU-MSTEK	FORMÁT	18 A4			
NAZEV	KOMPLEXNÍ POZEMKOVÁ ÚPRAVA K.Ú. ROPICE	FORMÁT	18 A4				
PLÁN SPOLEČNÝCH ZAŘÍZENÍ – DOKUMENTACE TECHNICKÉHO ŘEŠENÍ	FORMÁT	18 A4					
NAZEV VÝKRESU	PŘEHLEDNÁ SITUACE POLNÍCH CEST	FORMÁT	18 A4				
ČÍSLO VÝKRESU	3.2						