


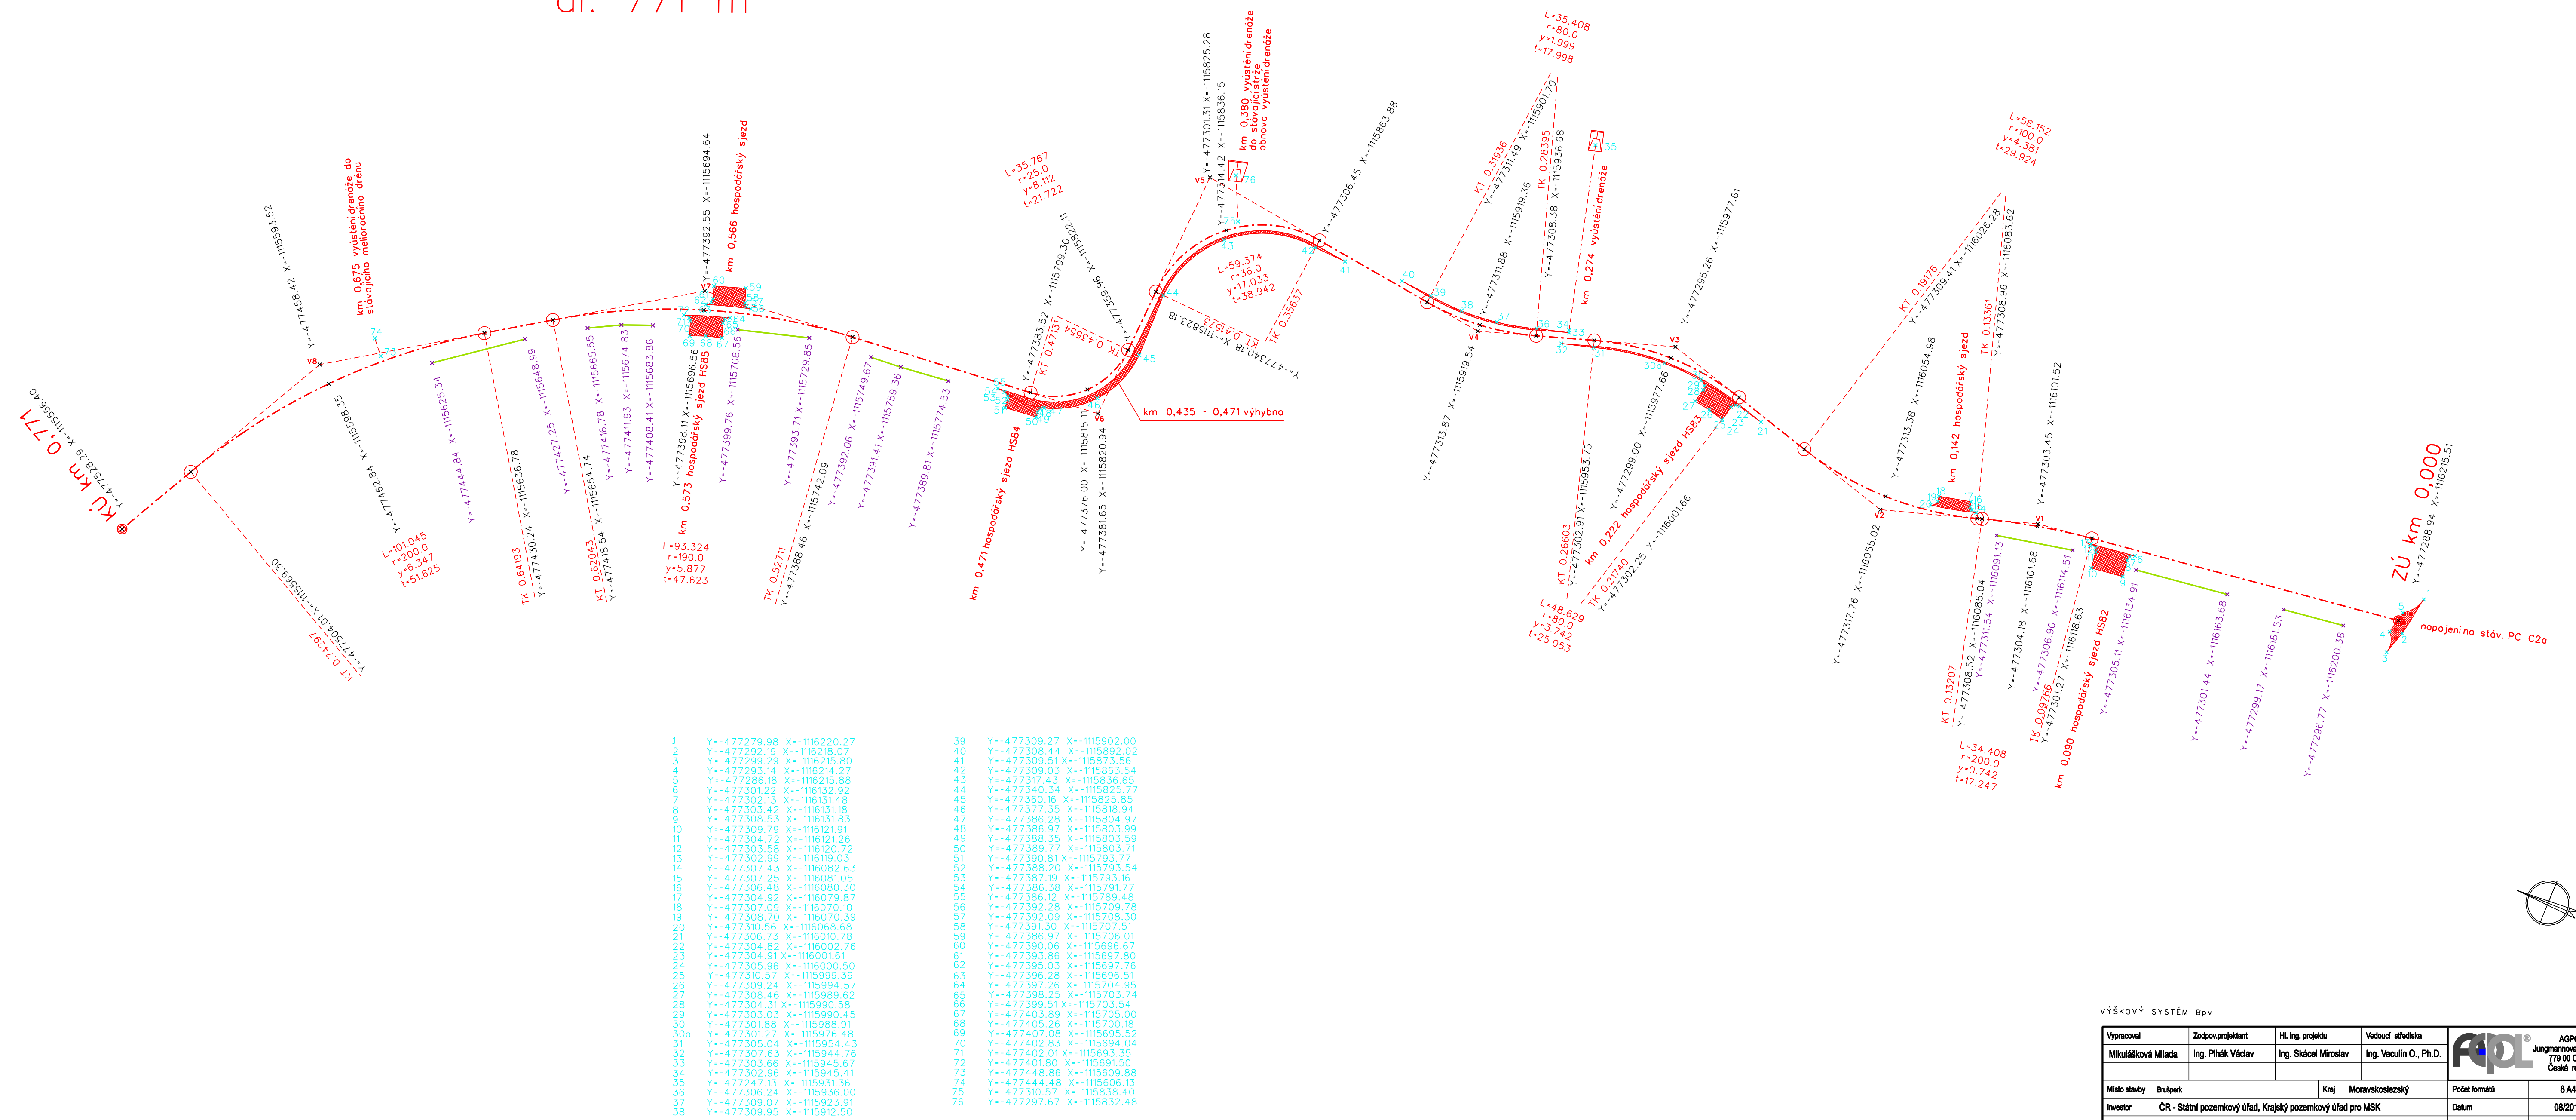

SO 01 Hlavní polní cesta C2b
P4,5/30
dl. 771 m



VÝŠKOVÝ SYSTÉM Bp v				 AGPOL s.r.o. Jungmannova 153/12 771 00 Olomouc Česká republika	
Vypracoval	Zodpov. projektant	Hl. ing. projekt	Vedoucí střediska		
Mikulášková Milada	Ing. PhDr. Václav	Ing. Skládal Miroslav	Ing. Vaculín O., Ph.D.		
Místo stavby	Brusperk	Kraj	Moravskoslezský		
Investor	ČR - Státní pozemkový úřad, Krajský pozemkový úřad pro MSK		Počet formátů	8 A4	
Akce - objekt	SO 01 Realizace SZ navržených v KoPÚ Brusperk - I. etapa			Datum	08/2017
				Stupeň	DSP+DPS
				Zadávací číslo	2781/060
				Archivní číslo	2781
Příloha	Výtvarný výkres C2b			Měřítko	Číslo výkresu
				1:1000	C.1.7.1