

**LEGENDA - HLAVNÍ VÝKRES:**

**ZÁKLADNÍ ÚDAJE:**

	Obvod PÚ
	Zastavitelné plochy
	Zastavěné plochy
	Hranice KÚ
<b>k.ú. Lhota</b>	Názvy kat.území
	Názvy místní
	Kulturní památka
	Bodový prvek průzkumu s popisem
	Pláštní prvek průzkumu s popisem
	Silnice II, nebo III, IV
	Místní komunikace
	Vrstevnice zdůrazněná
	Vrstevnice základní (zpravidla bez popisu)
	Vrstevnice doplňková (1/2 intervalu (zpravidla bez popisu))

**OPATŘENÍ K ZPRÍSTUPNĚNÍ POZEMKŮ:**

stav	návrh	popis
		Označení cesty
		Polní cesta
		Výhybna
		Hospodářský sjezd
		Mostek
		Propustek
		Navržené odvodnění cesty příkopem
		Navržené odvodnění cesty drenáží

**DRUHY POZEMKŮ:**

stav	návrh	popis
		orná
		zahrada
		trvalý travní porost
		les
		vodní plocha
		zast.plocha, nádvoří
		ostatní plocha

**INŽENÝRSKÉ SÍŤE:**

stav	návrh	popis
		plynovod VTL
		plynovod STL
		elektro VN nadz.
		elektro NN nadz.
		elektro NN podz.
		sdělovací MTS IDTS nadz.
		sdělovací MTS IDTS podz.
		ochranné pásmo síť TI

**OPATŘENÍ K OCHRANĚ A TVORBĚ ŽIVOTNÍHO PROSTŘEDÍ:**


stav	návrh	popis
		Regionální biocentrum
		Lokální biocentrum
		Regionální biokoridor
		Lokální biokoridor
		Interakční prvek líniový - aleje, popis
		Interakční prvek plošný - porosty, popis
		Krajinná zeleň - líniová, popis

**VODOHOSPODÁŘSKÁ OPATŘENÍ:**

stav	návrh	popis
		Mokrý ad s popisem
		Příkop s popisem
		Vodní tok, zatravněný tok, staničení, popis
		Občasné vodoteče
		Meliorace rak výstavby

**OPATŘENÍ K OCHRANĚ ZPF:**

návrh	popis
	Organizační - ochranné zatravnění, zalesnění, protierozní rozmísťování plodin, osevní postup, střídání plodin

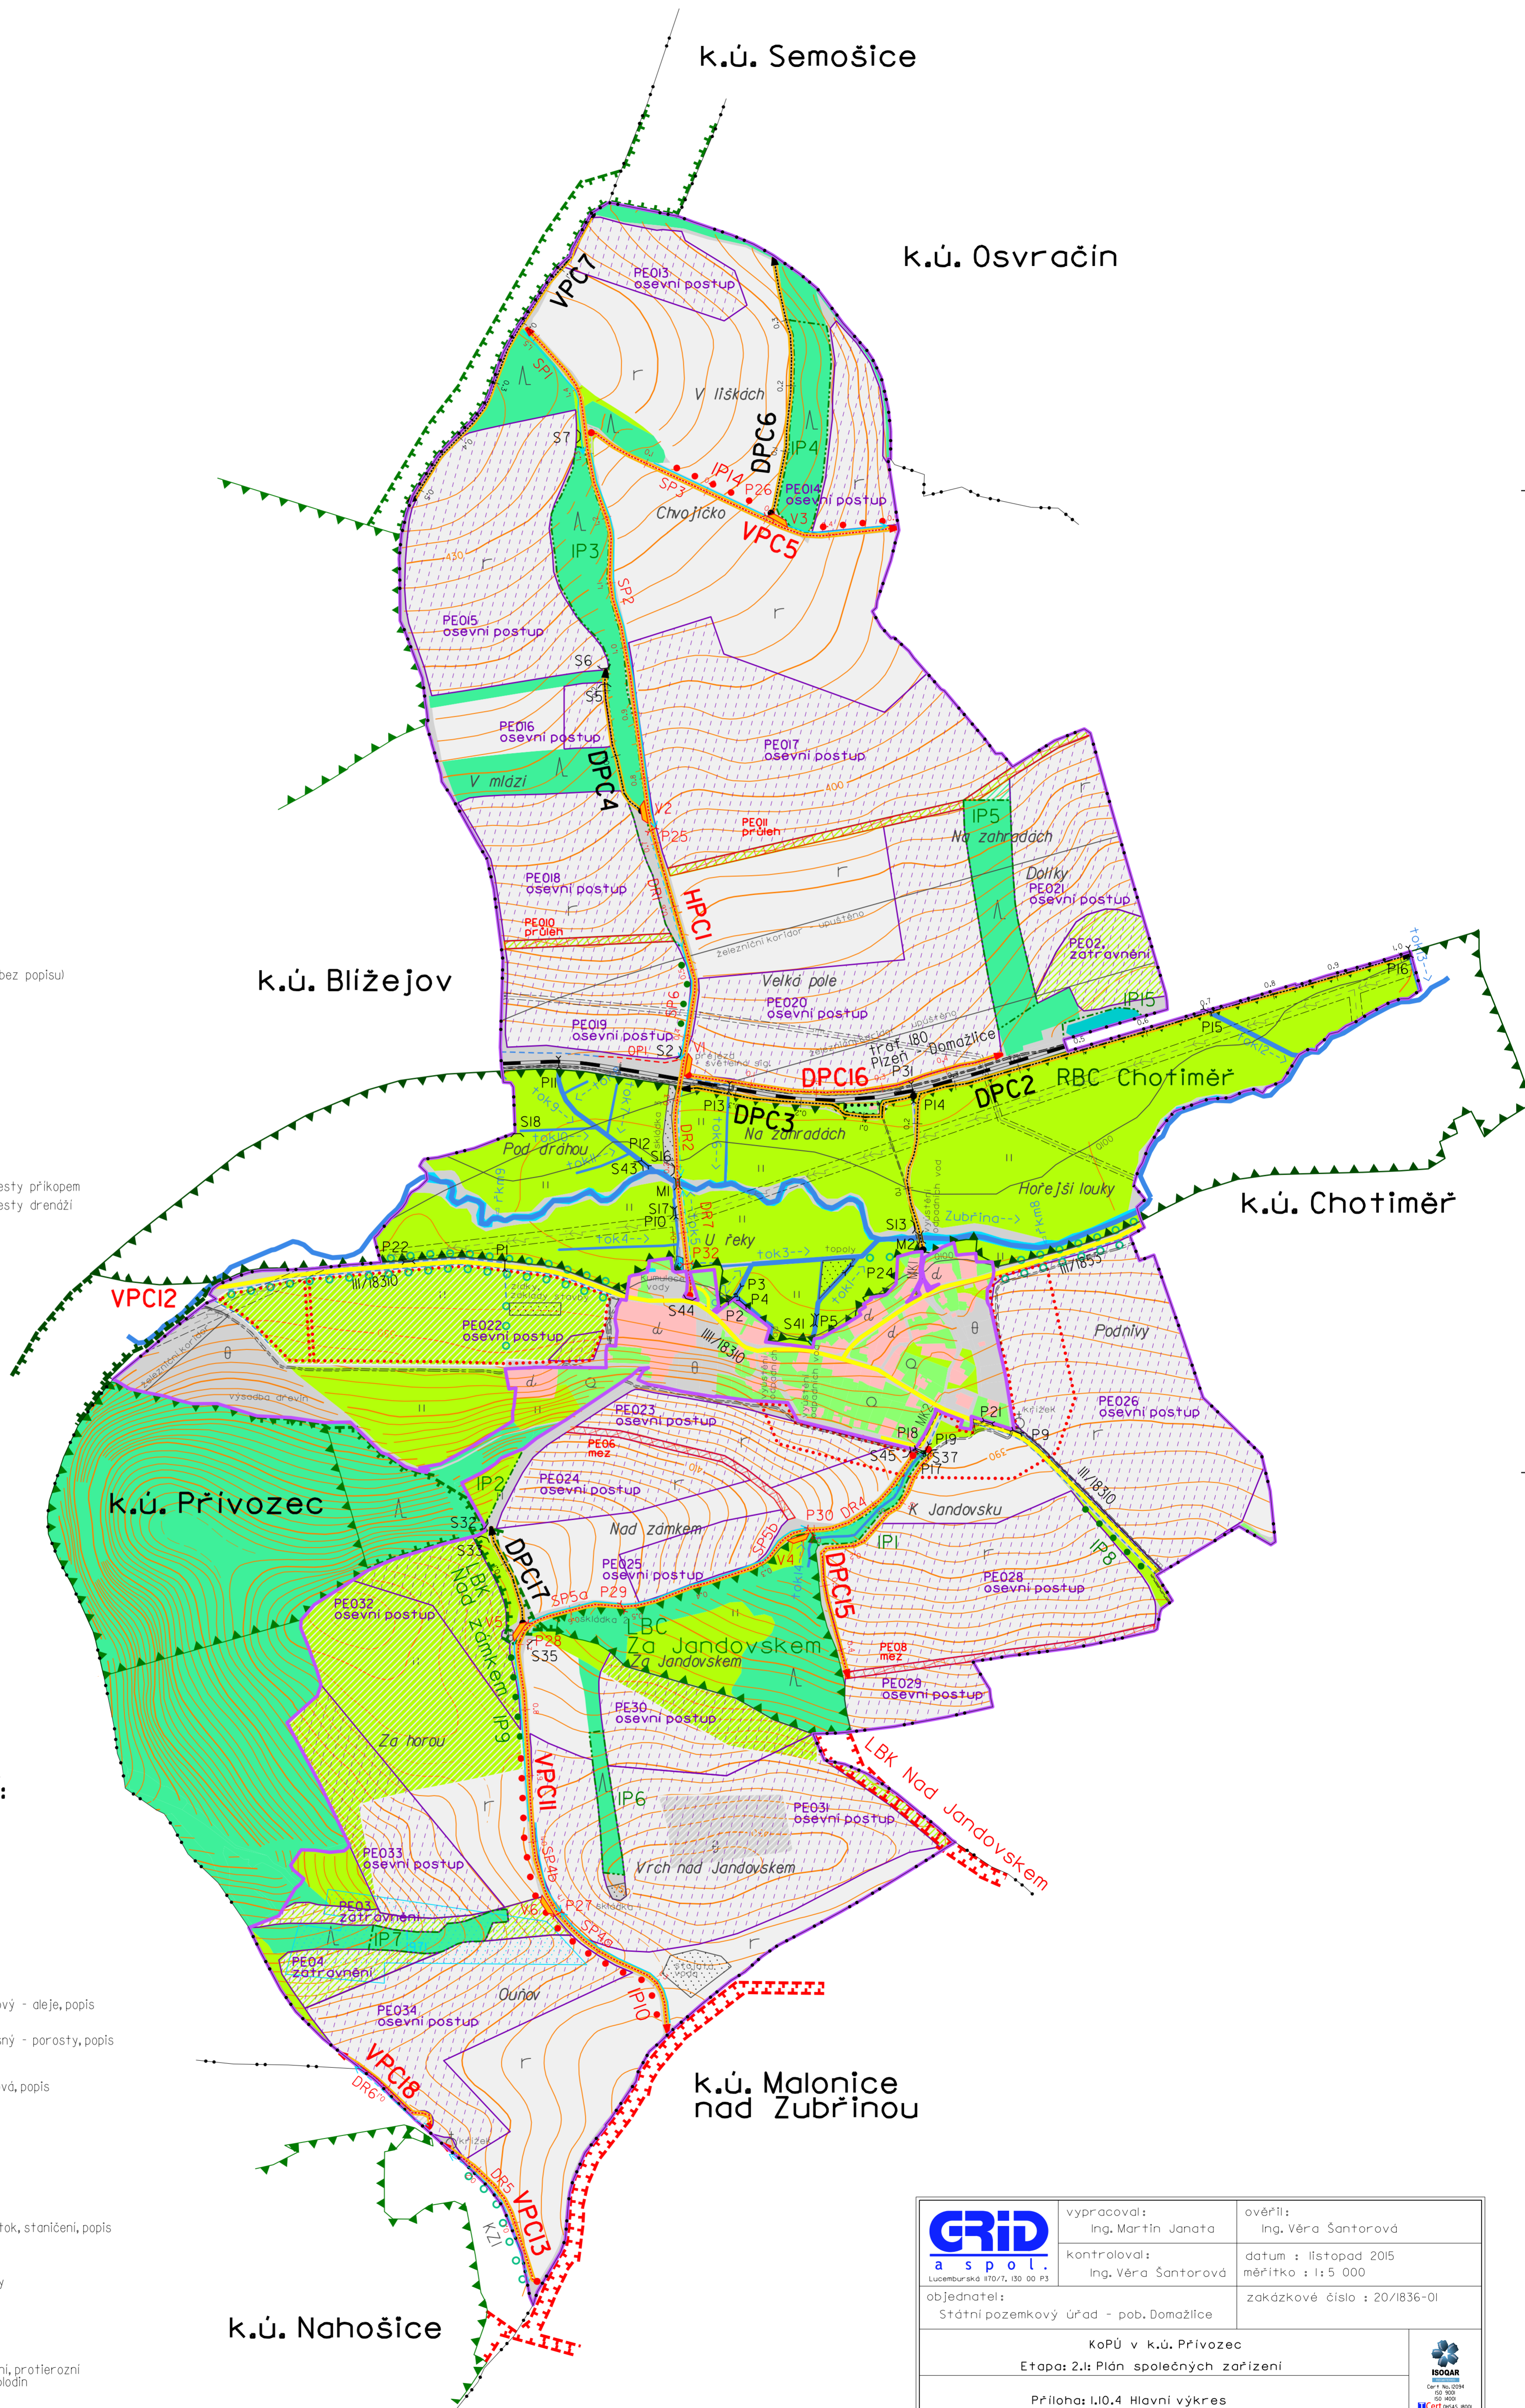

	vypracoval: Ing. Martin Janata	ověřil: Ing. Věra Šantorová
	kontroloval: Ing. Věra Šantorová	datum : listopad 2015 měřítko : 1:5 000
objednatel: Státní pozemkový úřad - pob. Domažlice	zakázkové číslo : 20/1836-01	
KoPÚ v k.ú. Přivozec Etapa: 2.I: Plán společných zařízení Příloha: I.10.4 Hlavní výkres		