KRAJ:	PLZEŇSKÝ
KATASTRÁLNÍ ÚZEMÍ:	NEBLAŽOV
DRUH POVRCHU ÚZEMÍ:	OSTATNÍ PLOCHA

Podélný profil: MK01.2 M 1:1000/100
Rozsah: km 0,00000 - km 0,71375

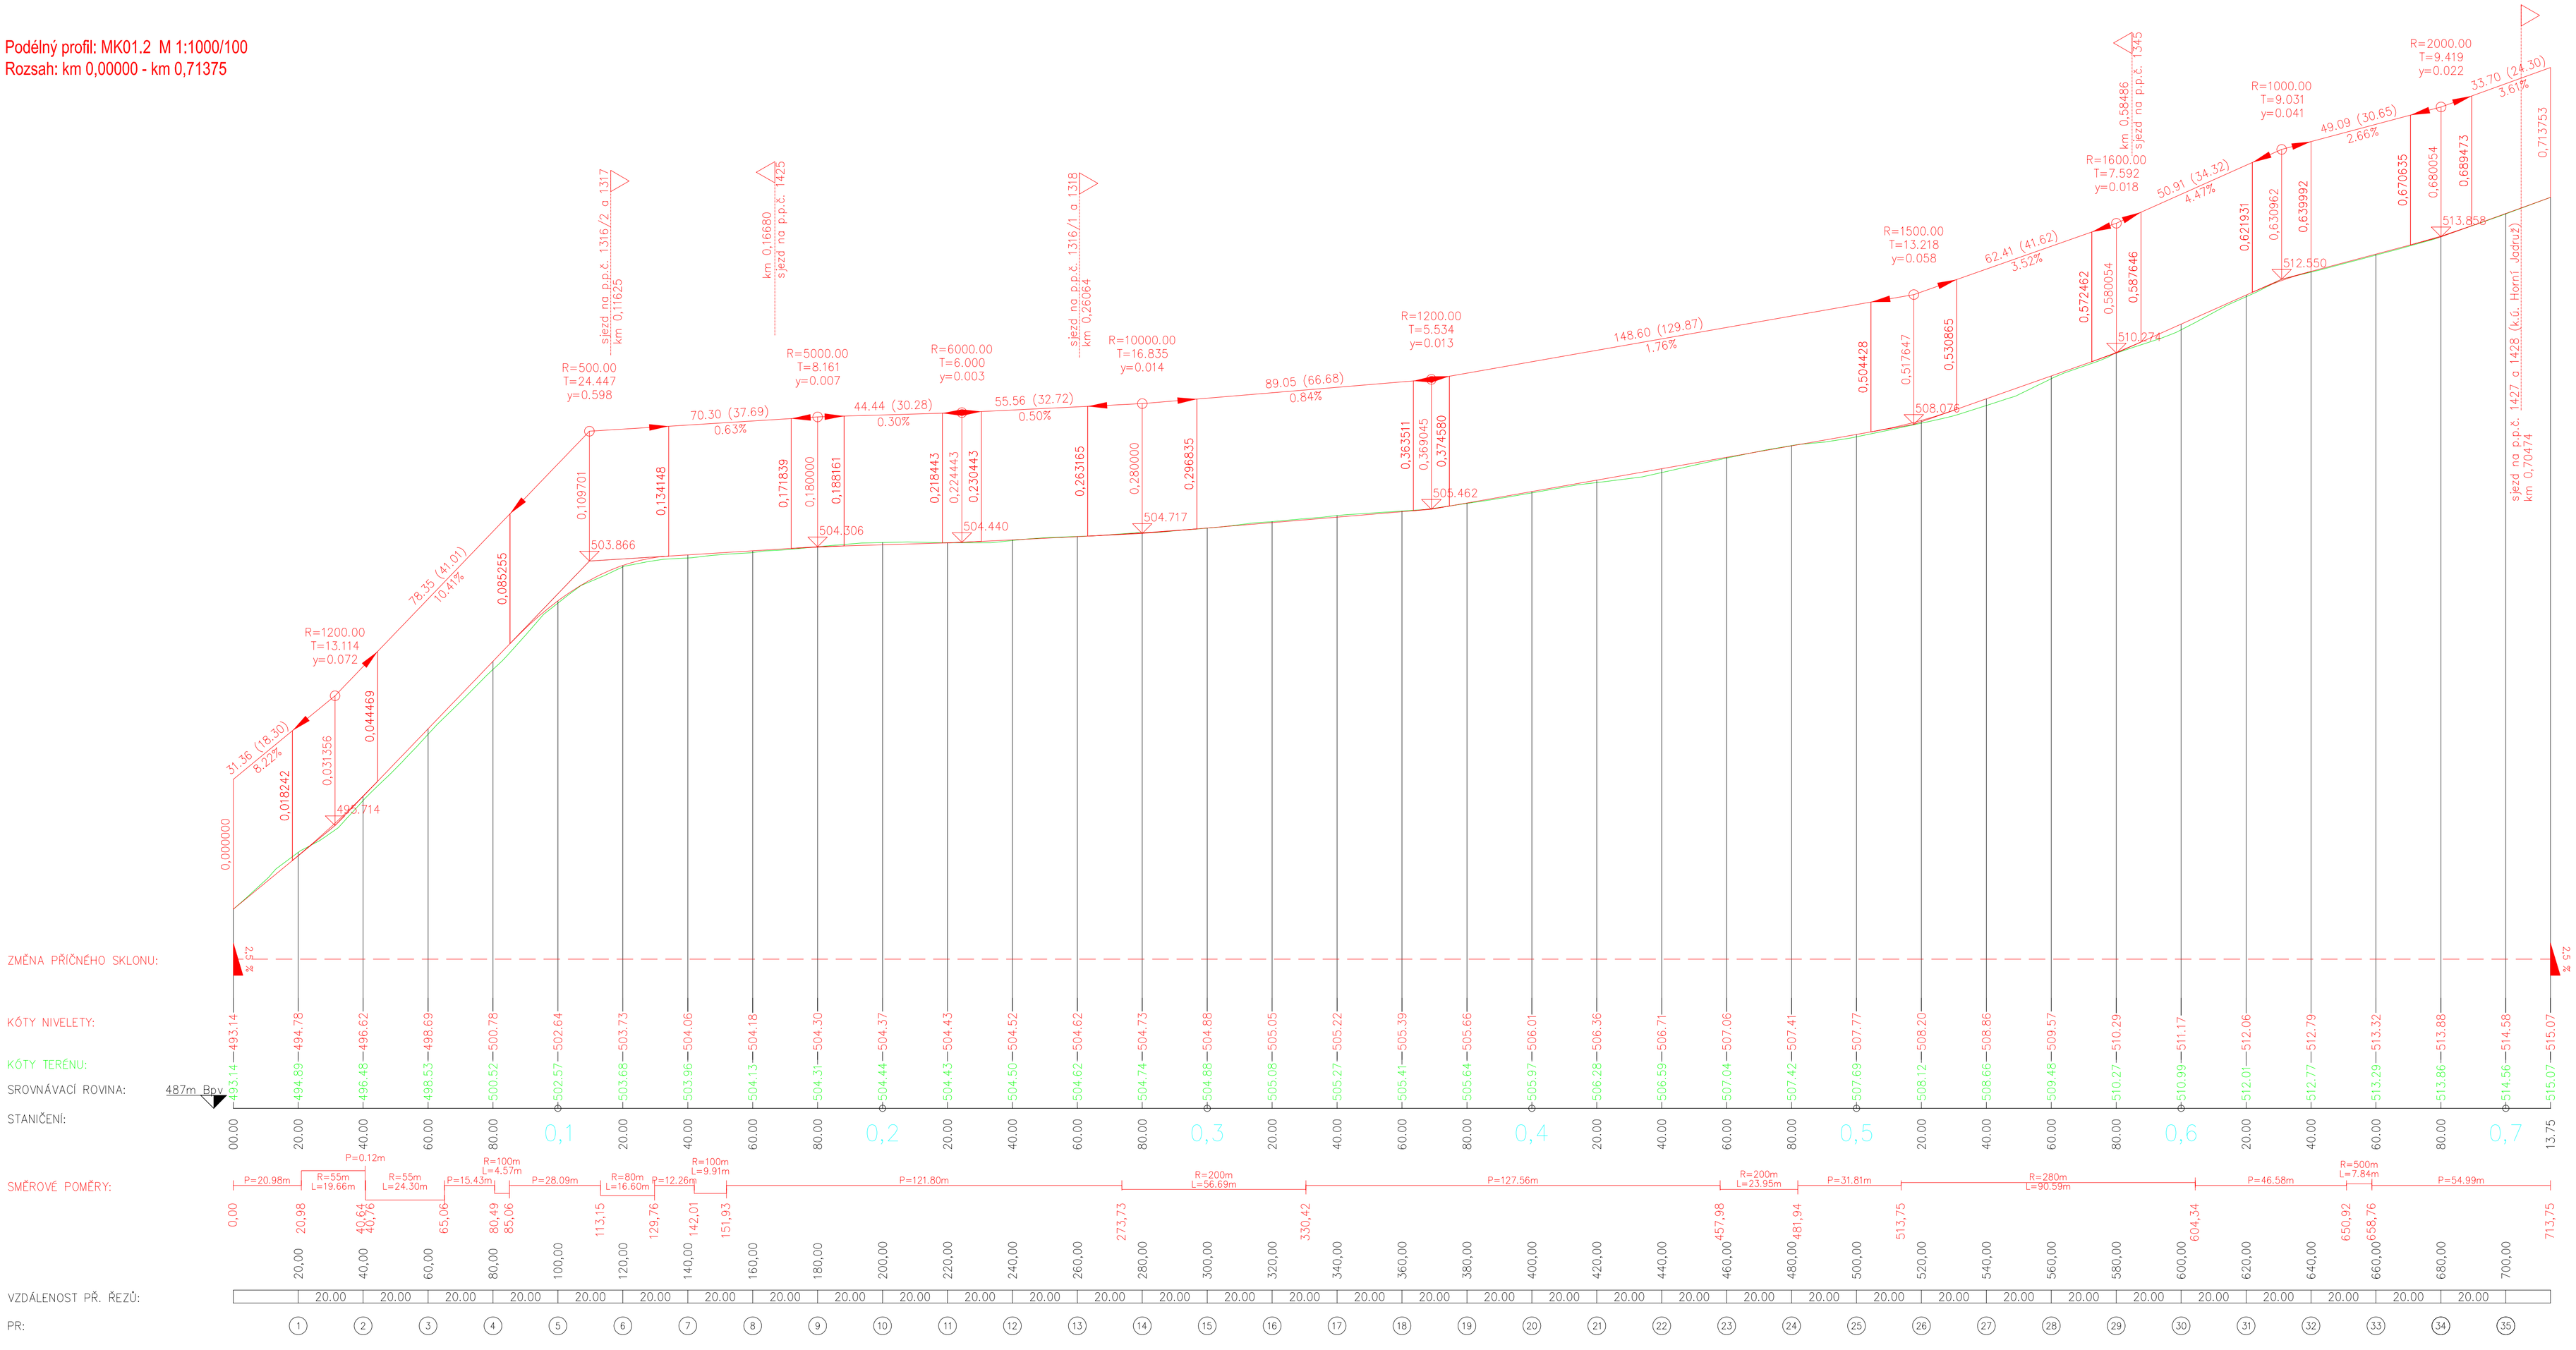

Souřadnicový systém: S-JTSK Výškový systém: BPV

NDCon s.r.o. Zlatnická 10/1582, 110 00 Praha 1, Česká republika, tel.: +420 251 019 231, IČ: 64939511, DIČ: CZ64939511			
Vypracoval: Ing. Jan Gallia	Vedoucí projektu: Ing. Jan Gallia	Autorizace:	Paré:
Kreslil: Ing. Jan Gallia	Odpovědný projektant: Ing. Pavel Ibl		
Investor: ČR - Státní pozemkový úřad, Pobočka Tachov, T.G. Masaryka 1326, 347 01 Tachov			Podpis:
Stavba: Neblažov - polní cesta MK01.2		Formát: 5A4	Datum: 4/2018
Část: C. Stavební část SO 101		Stupeň: DSP/DPS	Č. zakázky: 643/18
Obsah: Podélný profil		Měřítko: 1:1000/100	Č. přílohy: C.2.