

KOMPLEXNÍ POZEMKOVÁ ÚPRAVA

v k.ú. Matějovice u Dešenice
PLÁN SPOLEČNÝCH ZAŘÍZENÍ

LEGENDA:

ZÁKLADNÍ ÚDAJE

skutečný stav	návrh	mimo obvod	
			obvod pozemkové úpravy
			pozemky neřešené KoPÚ
			hranice katastrální
			U lišky
			místní názvosloví
			k.ú.
			název k.ú.
			zastavěné území obce
			železnice

VYUŽITÍ ÚZEMÍ

			orná půda
			zahrada
			ovocný sad
			trvalý travní porost
			lesní pozemek
			vodní plocha
			ostatní plocha
			zastavěná plocha a nádvoří

VÝŠKOPIS

			vrstevnice základní (10m)
			vrstevnice základní (2m)

ZPŘÍSTUPNĚNÍ POZEMKŮ

			polní cesta
			příkop
			výhybna
			hospodářský sjezd
			propustek
			příčný žlab

VODOHOSPODÁŘSKÁ OPATŘENÍ

			vodní tok
			hlavní meliorační zařízení
			plošné odvodnění
			rozvodí 4. řádu

OCHRANA PŘÍRODY A KRAJINY


			hranice CHKO
			regionální biocentrum
			nadregionální biokoridor
			lokální biocentrum
			lokální biokoridor
			interakční prvek – dop. zeleň
			interakční prvek – plošný
			významný krajinný prvek

PROTIEROZNÍ OCHRANA

			organ. opatření, zatravnění
--	--	--	-----------------------------

INŽENÝRSKÉ SÍTĚ

			Elektrické vedení NN (podzemní)
			Elektrické vedení NN (nadzemní)
			Elektrické vedení VN (nadzemní)
			Elektrické vedení VVN (nadzemní)
			Vodovod pro veřejnou potřebu
			Kabelové vedení vedení SŽDC

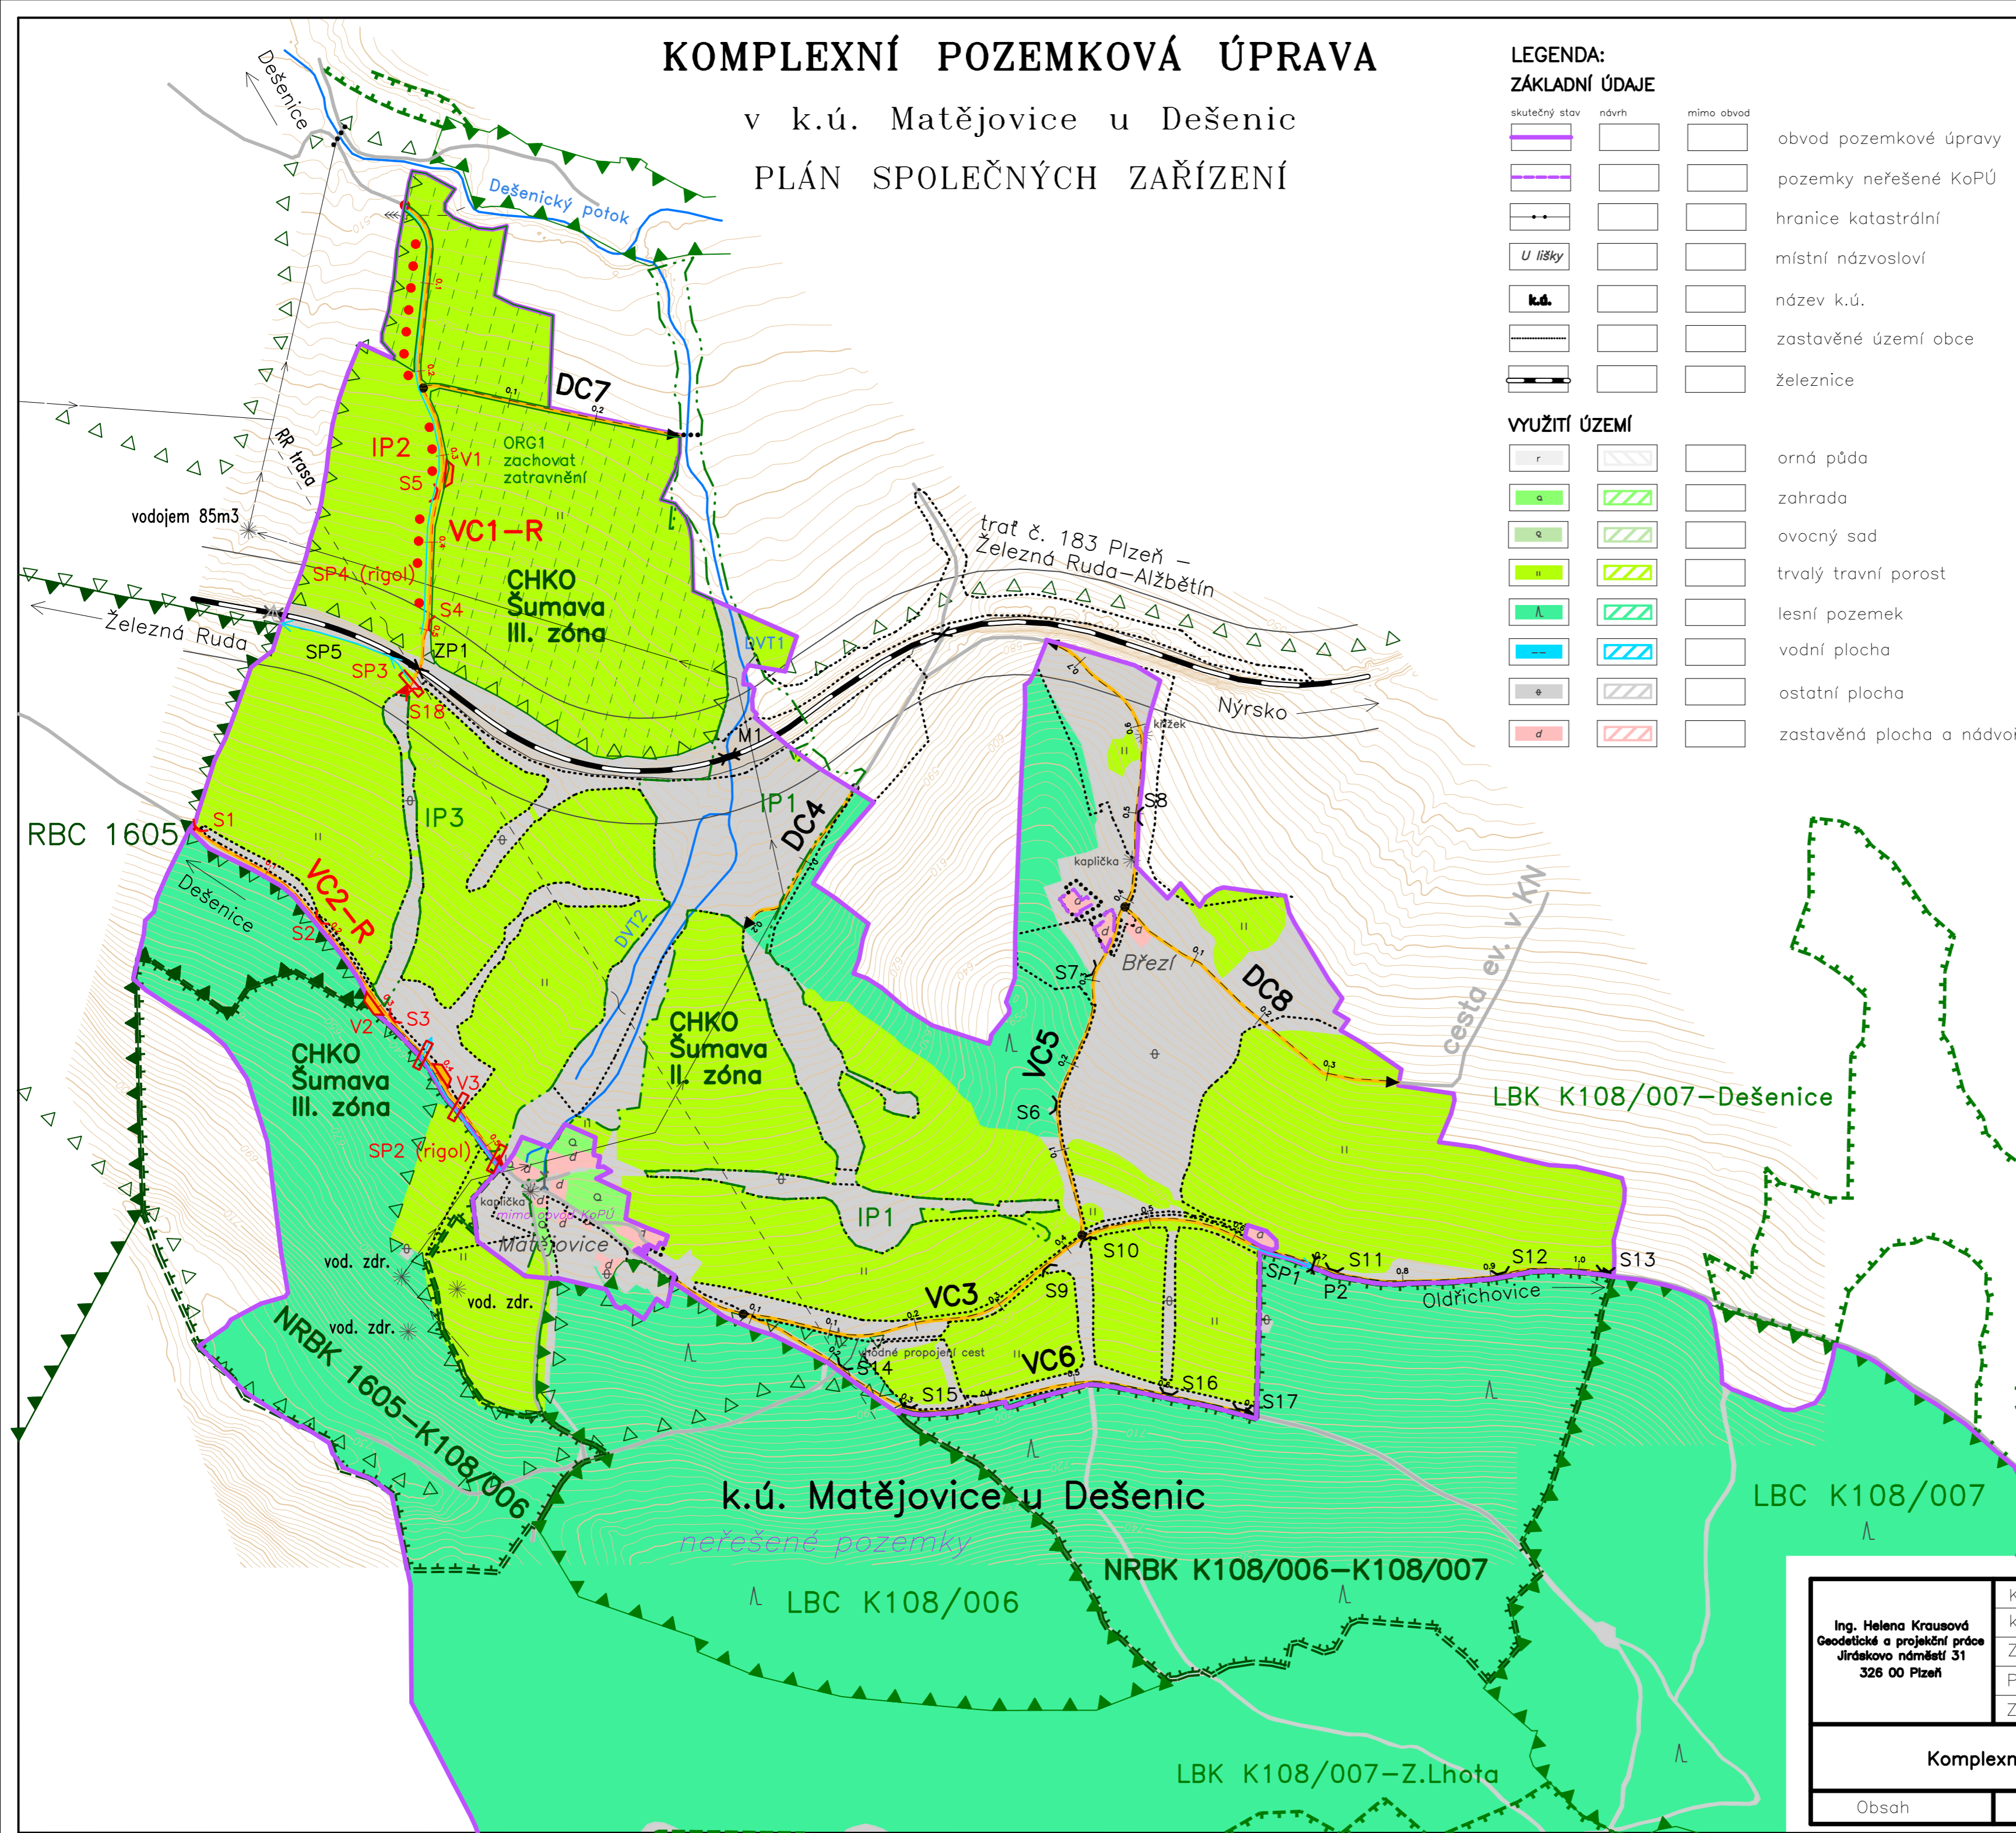

Ing. Helena Krausová Geodetické a projekční práce Jiráskovo náměstí 31 326 00 Plzeň	Kraj: Plzeňský	Obec: Dešenice
	k.ú. Matějovice u Dešenice	měř.: 1:5000
	Zpracoval: Bohumil Beránek	Souřad.system: JTSK
	Projektant: Ing. Helena Krausová	Datum: červenec 2017
	Zakázka: 12/2015	Číslo výkresu: 1
Komplexní pozemková úprava v k.ú. Matějovice u Dešenice		
Obsah	Návrh plánu společných zařízení	