

SKLONOVÉ POMĚRY:


KÓTY NIVELETY:

KÓTY TERÉNU:

SROVNÁVACÍ ROVINA:

STANIČENÍ:

SMĚROVÉ POMĚRY:

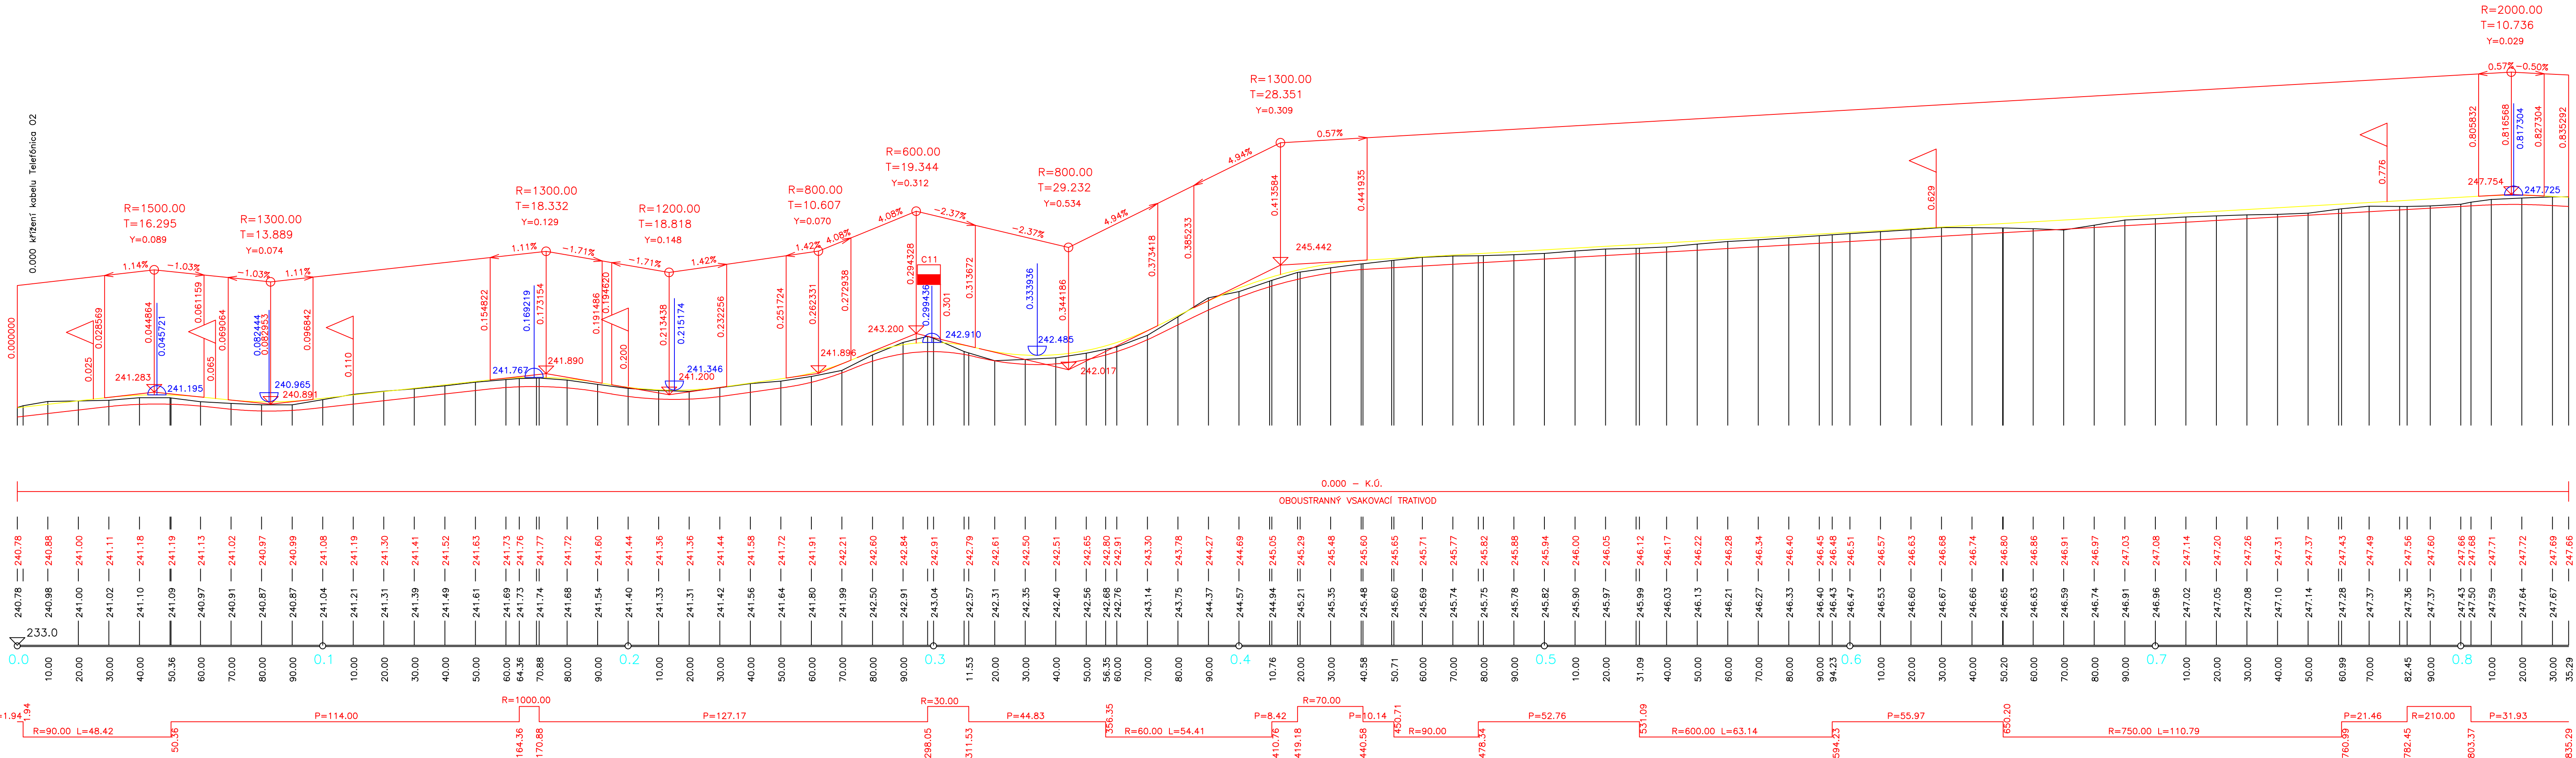

Výškový systém: B.p.v.

PROJEKTANT D. Kočíř	KONTROLA Ing. Řehka	ZODP.PROJEKTANT Ing. Barandovski
INVESTOR: MZe ČR, Pozemkový úřad Olomouc		
KRAJ: Olomoucký	MĚSTSKÝ (OB.) ÚŘAD: Senice na Hané	

STAVBA: Společná zařízení v k.ú. Senice na Hané - Hlavní polní cesty C1, C2, vedlejší polní cesty C11, C12	FORMÁT 5 x A4
OBJEKT: SO 102 Polní cesta C2	DATUM 11/2017
OBSAH: Podélný profil	ZAKÁZKA ČÍSLO 12842
	STUPEŇ DSP
	MĚŘÍTKO : 1 : 1000/100
	ČÍSLO VÝKRESU: 102.2.2

LESPROJEKT KRNOV  
s.r.o.  
Revoluční 1138/76 794 02 KRNOV  
Tel. 554 615 878 , Fax: 554 611 430

LESPROJEKT  
KRNOV s. r. o.