


KRESLIL: Ing. Zikmund	VYPRACOVAL: Ing. Hradský	ZODP. PROJEKTANT: Ing. Hradský	<div>Ing. HYNĚK HRADSKÝ Projektová činnost ve výstavbě Vodní 214, 783 45 Senice na Hané IČ: 154 78 114</div>
OBEC: Olomoucký	OBEC: Senice na Hané		
OBJEDNATEL: Senice na Hané			
AKCE-OBJEKT: Biocentrum Veklice			
FORMÁT: 12 15	DATUM: 02 14		
STUPEŇ DOKUM. projekt	ČÍS. ZAKÁZKY: 02 14		
MÉRITKO: 1:1000/100	ČÍS. VÝKRESU: 1		

VZOROVÉ PŘÍČNÉ ŘEZY NÁDRŽE
1:200
U HRÁZE PF2

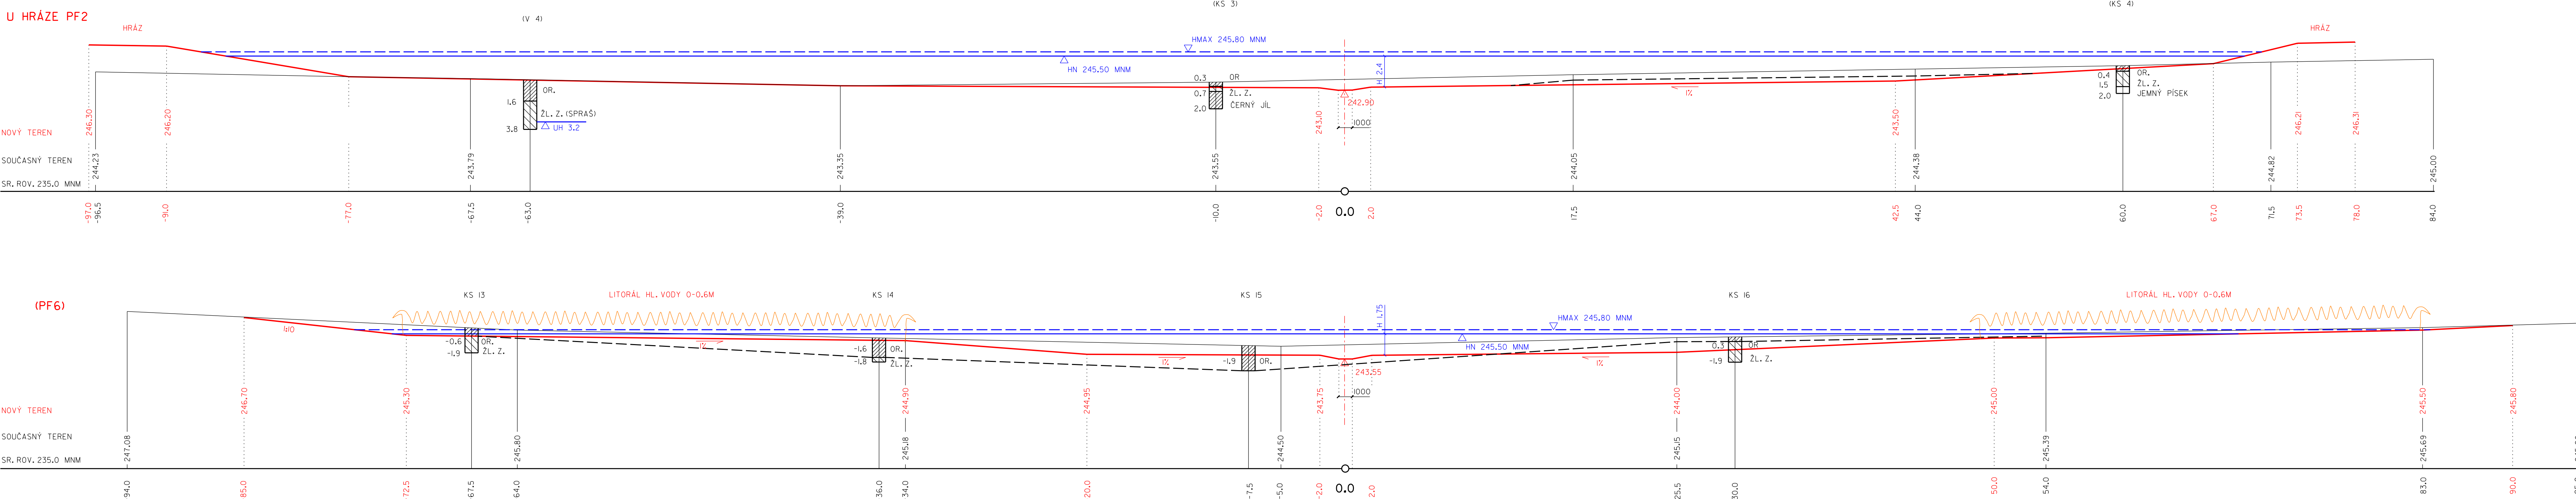

KRESLIL: Ing. Zikmund	VYPRACOVAL: Ing. Hradský	ZODP. PROJEKTANT: Ing. Hradský	<div>Ing. HYNĚK HRADSKÝ Projektová činnost ve výstavbě Vodní 214, 783 45 Senice na Hané IČ: 154 78 114</div>
OBEC: Olomoucký	OBEC: Senice na Hané		
OBJEDNATEL: Senice na Hané			
AKCE-OBJEKT: Biocentrum Veklice			
FORMÁT: 12 15	DATUM: 02 14		
STUPEŇ DOKUM. projekt	ČÍS. ZAKÁZKY: 02 14		
MÉRITKO: 1:200	ČÍS. VÝKRESU: 2		