


POVRCH  
KATASTR

PODÉLNÝ PROFIL ROZDĚLENÍ POVODÍ CHOTĚŠINY  
M - 1 : 500/100

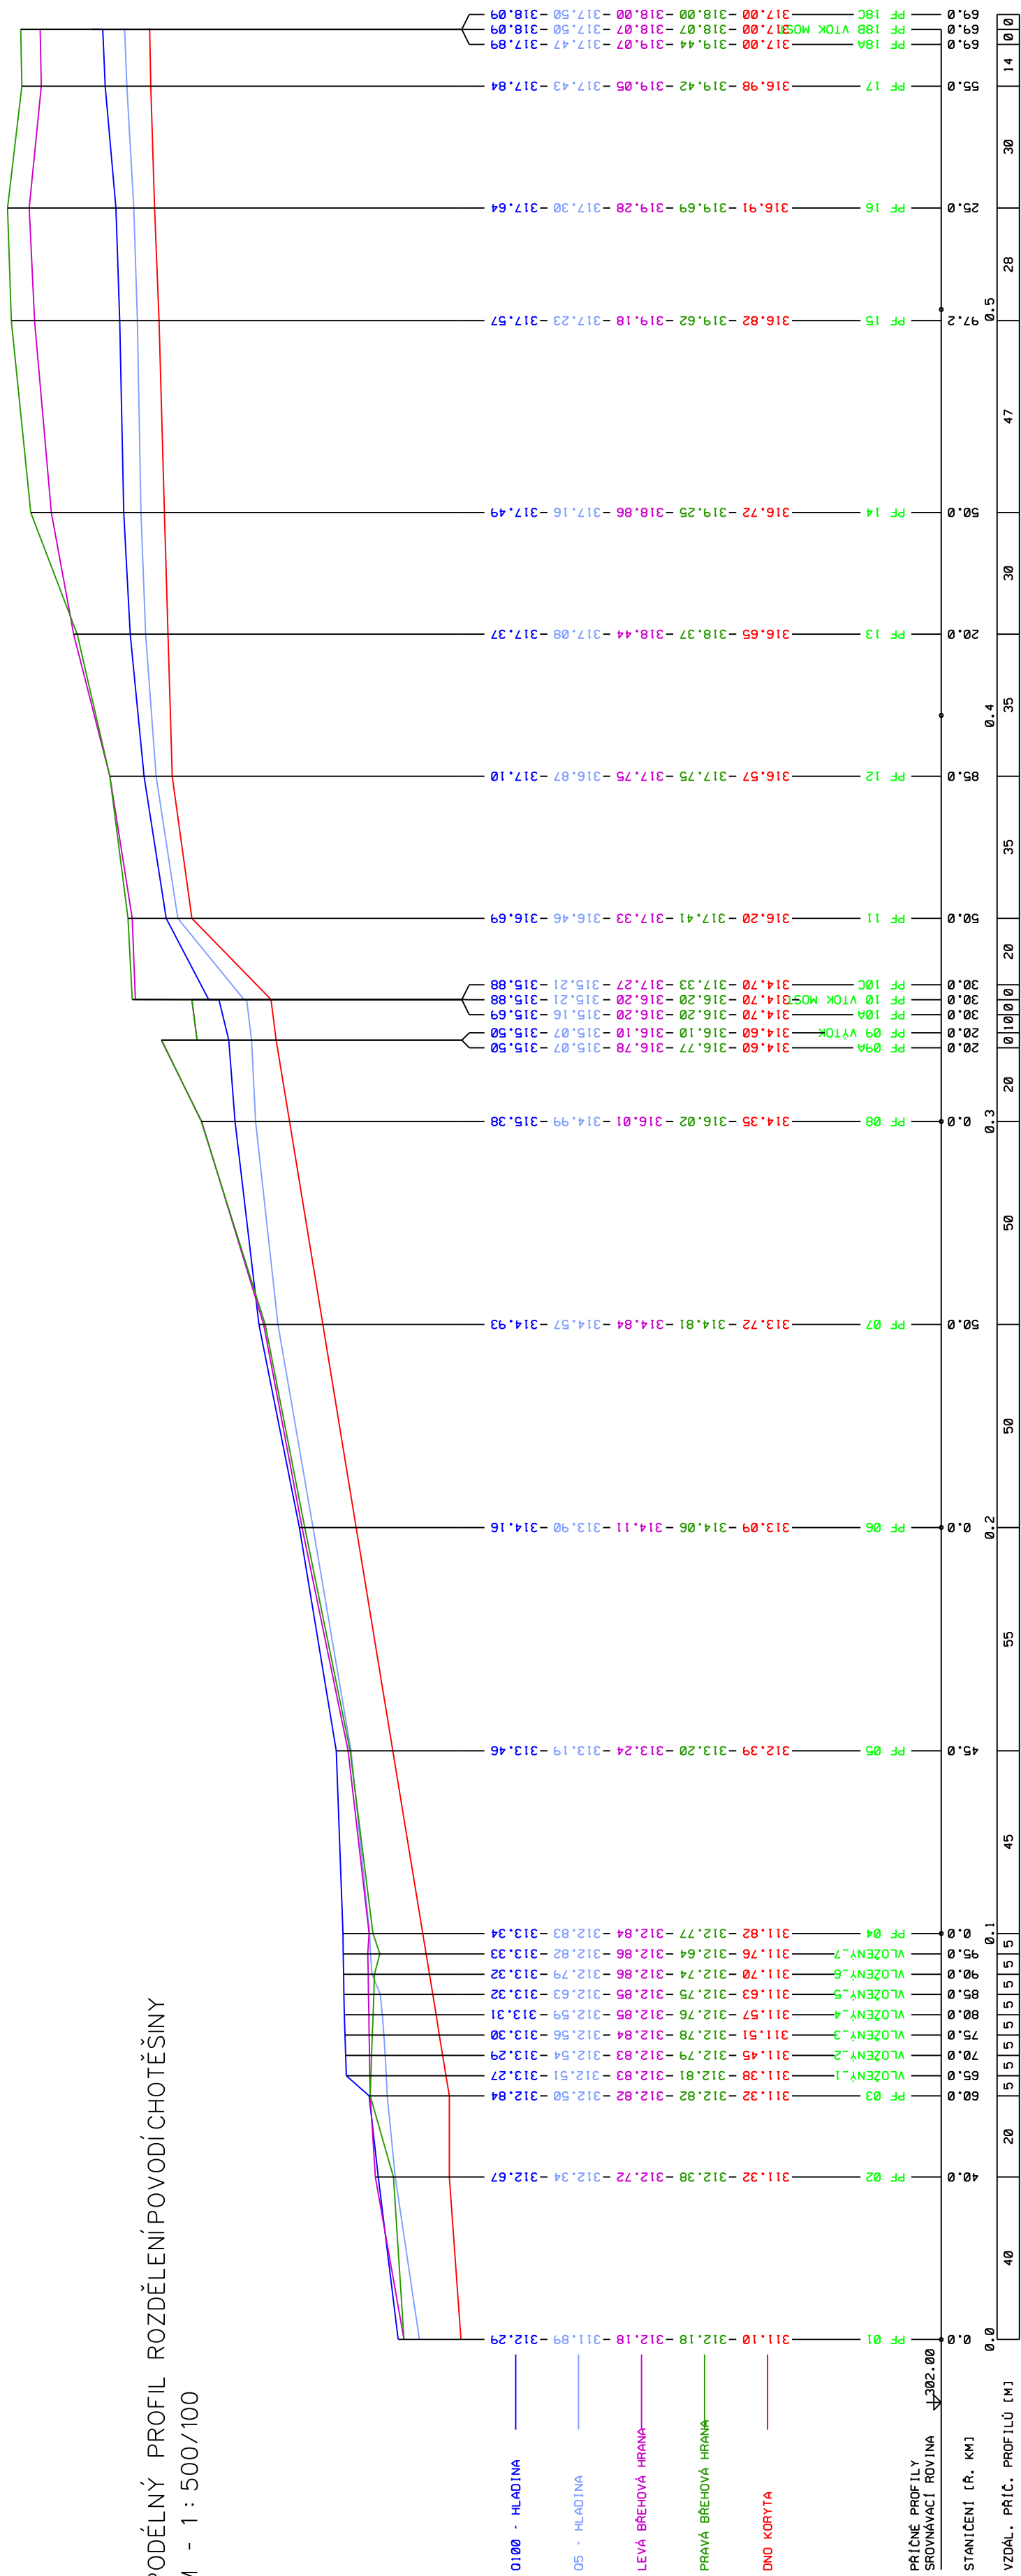

PODÉLNÝ PROFIL ROZDĚLENÍ POVODÍ CHOTĚŠINY VHO1  
M - 1 : 500/100  
PŘÍLOHA G.1.3.