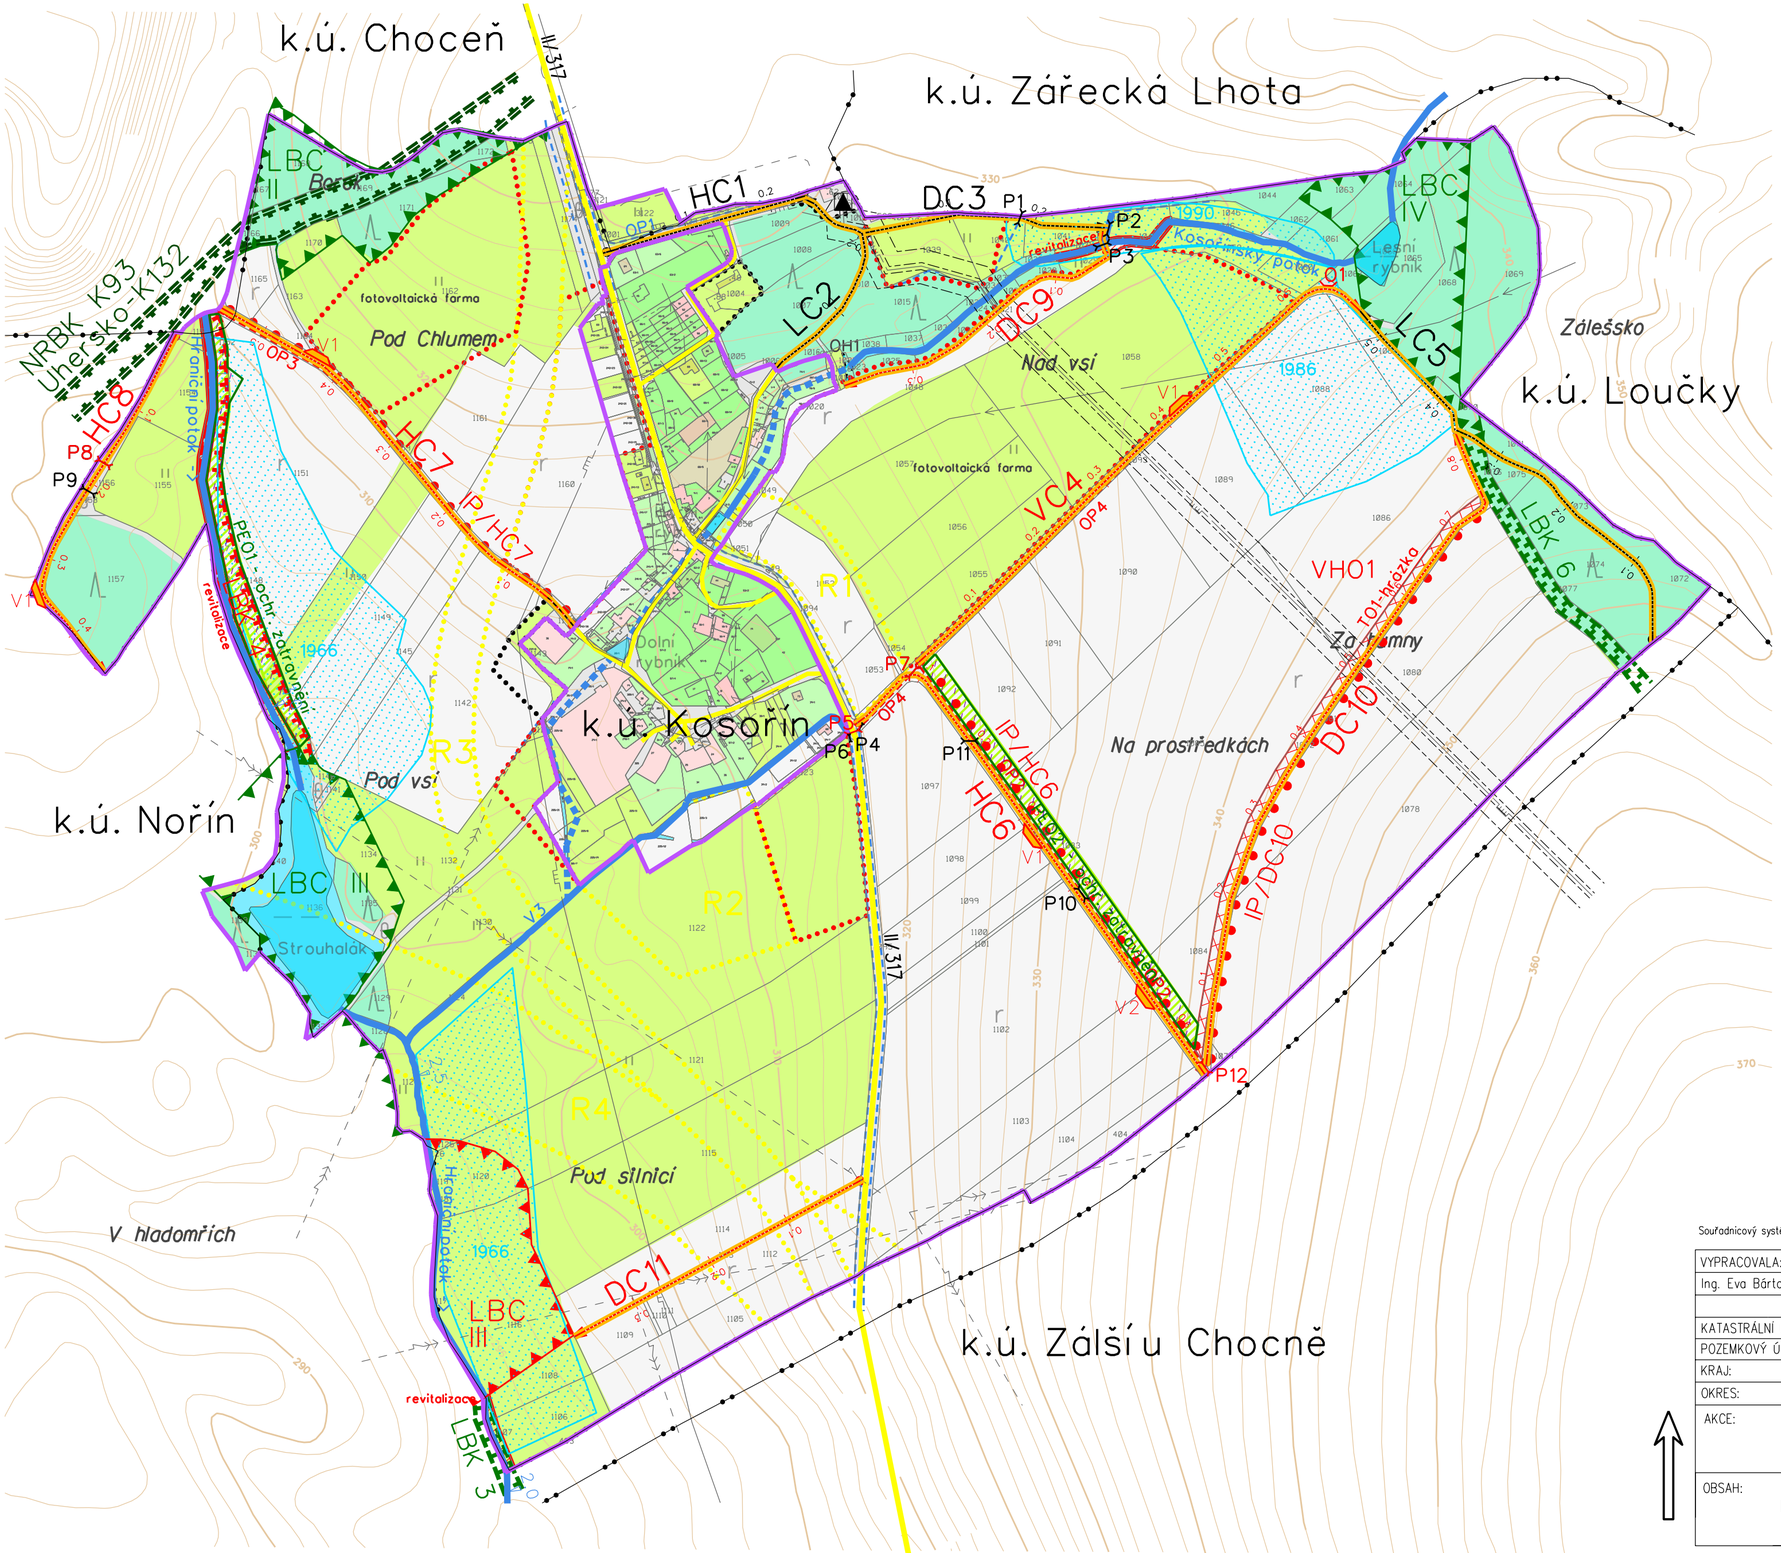

LEGENDA G5 - HLAVNÍ VÝKRES:

ZÁKLADNÍ ÚDAJE:

- Obvod KoPÚ
- Zastavitelné plochy
- Zastavěné plochy
- Limity území z ÚPD
- Hranice KÚ
- k.ú. Loučky — Názvy kat.území
- *Pod vsí* — Názvy místní
- II/317 — Silnice II. třídy
- Místní komunikace
- Vrstevnice zdůrazněná
- Vrstevnice základní
- Vrstevnice doplňková

DRUHY POZEMKŮ:

skutečný stav	popis
r	orná
Q	zahrada
"	trvalý travní porost
Λ	les
— —	vodní plocha
∂	zast.plocha, nádvoří
θ	ostatní plocha

INŽENÝRSKÉ SÍTĚ:

- kanalizace
- vodovod
- plynovod VTL
- plynovod STL
- regulační stanice
- elektro VN nadz.
- elektro NN nadz.
- sdělovací MTS i DTS nadz.
- ochranná pásma sítí TI

OPATŘENÍ K ZPŘÍSTUPNĚNÍ POZEMKŮ:

HC/VC/DC/LC Hlavní / Vedlejší / Doplňková / Lesní cesta

stav	návrh	popis
HC1 0.1	HC6 0.1	Polní cesta
		Výhybna
01	01	Hosp. sjezd/obratiště
P3	P7	Propustek

OPATŘENÍ K OCHRANĚ ZPF:

stav	návrh	popis
	PE01-zatravnění	Organizační - ochr. zatravnění
	PE04	Organizační - osevní postup
	TO1-hrázka	Technická - hrázka

VODOHOSPODÁŘSKÁ OPATŘENÍ:

stav	návrh	popis
Obecní ryb.		Vodní nádrž s popisem
OH1		Ochranná hráz s popisem
OP2	OP4	Příkop
Hraniční p.		Vodní tok, staničení, popis
		Zatrubnění, staničení, popis
1963		Drenážní odvodnění
	revitalizace	Navržená revitalizace vodního toku

OPATŘENÍ K OCHRANĚ A TVORBĚ ŽP:

stav	návrh	popis
LBC2	LBC3	Lokální biocentrum
NRBK1		Nadregionální biokoridor
LBK3	LBK4	Lokální biokoridor
IP1	IP3	Interakční prvek liniový

Souřadnicový systém: S-JTSK; Výškový systém: Bpv

VYPRACOVALA: Ing. Eva Bártová	ZODPOVĚDNÝ PROJEKTANT: Ing. Petr Gallo	**GALLO PRO s.r.o.** IČ: 27142094 DIČ: CZ27142094 Nová 1564, 251 01 Říčany Masarykovo nám. 33, 251 64 Mnichovice tel.: 605 206 951	
KATASTRÁLNÍ ÚZEMÍ:	Kosořín	DATUM:	07/2017
POZEMKOVÝ ÚŘAD:	Pobočka Ústí nad Orlicí	MĚŘÍTKO:	1 : 5000
KRAJ:	Pardubický	FORMÁT:	A2
OKRES:	Ústí nad Orlicí	ČÍSLO ZAKÁZKY:	U0-8360-KoPU-Kosorin
AKCE:	**Komplexní pozemková úprava v katastrálním území Kosořín**		
OBSAH:	**Plán společných zařízení G5 - Hlavní výkres AKTUALIZACE**	PŘÍLOHA č.:	7.6.5.