



PODÉLNÝ ŘEZ (V OSE KOMUNIKACE)

M 1:50

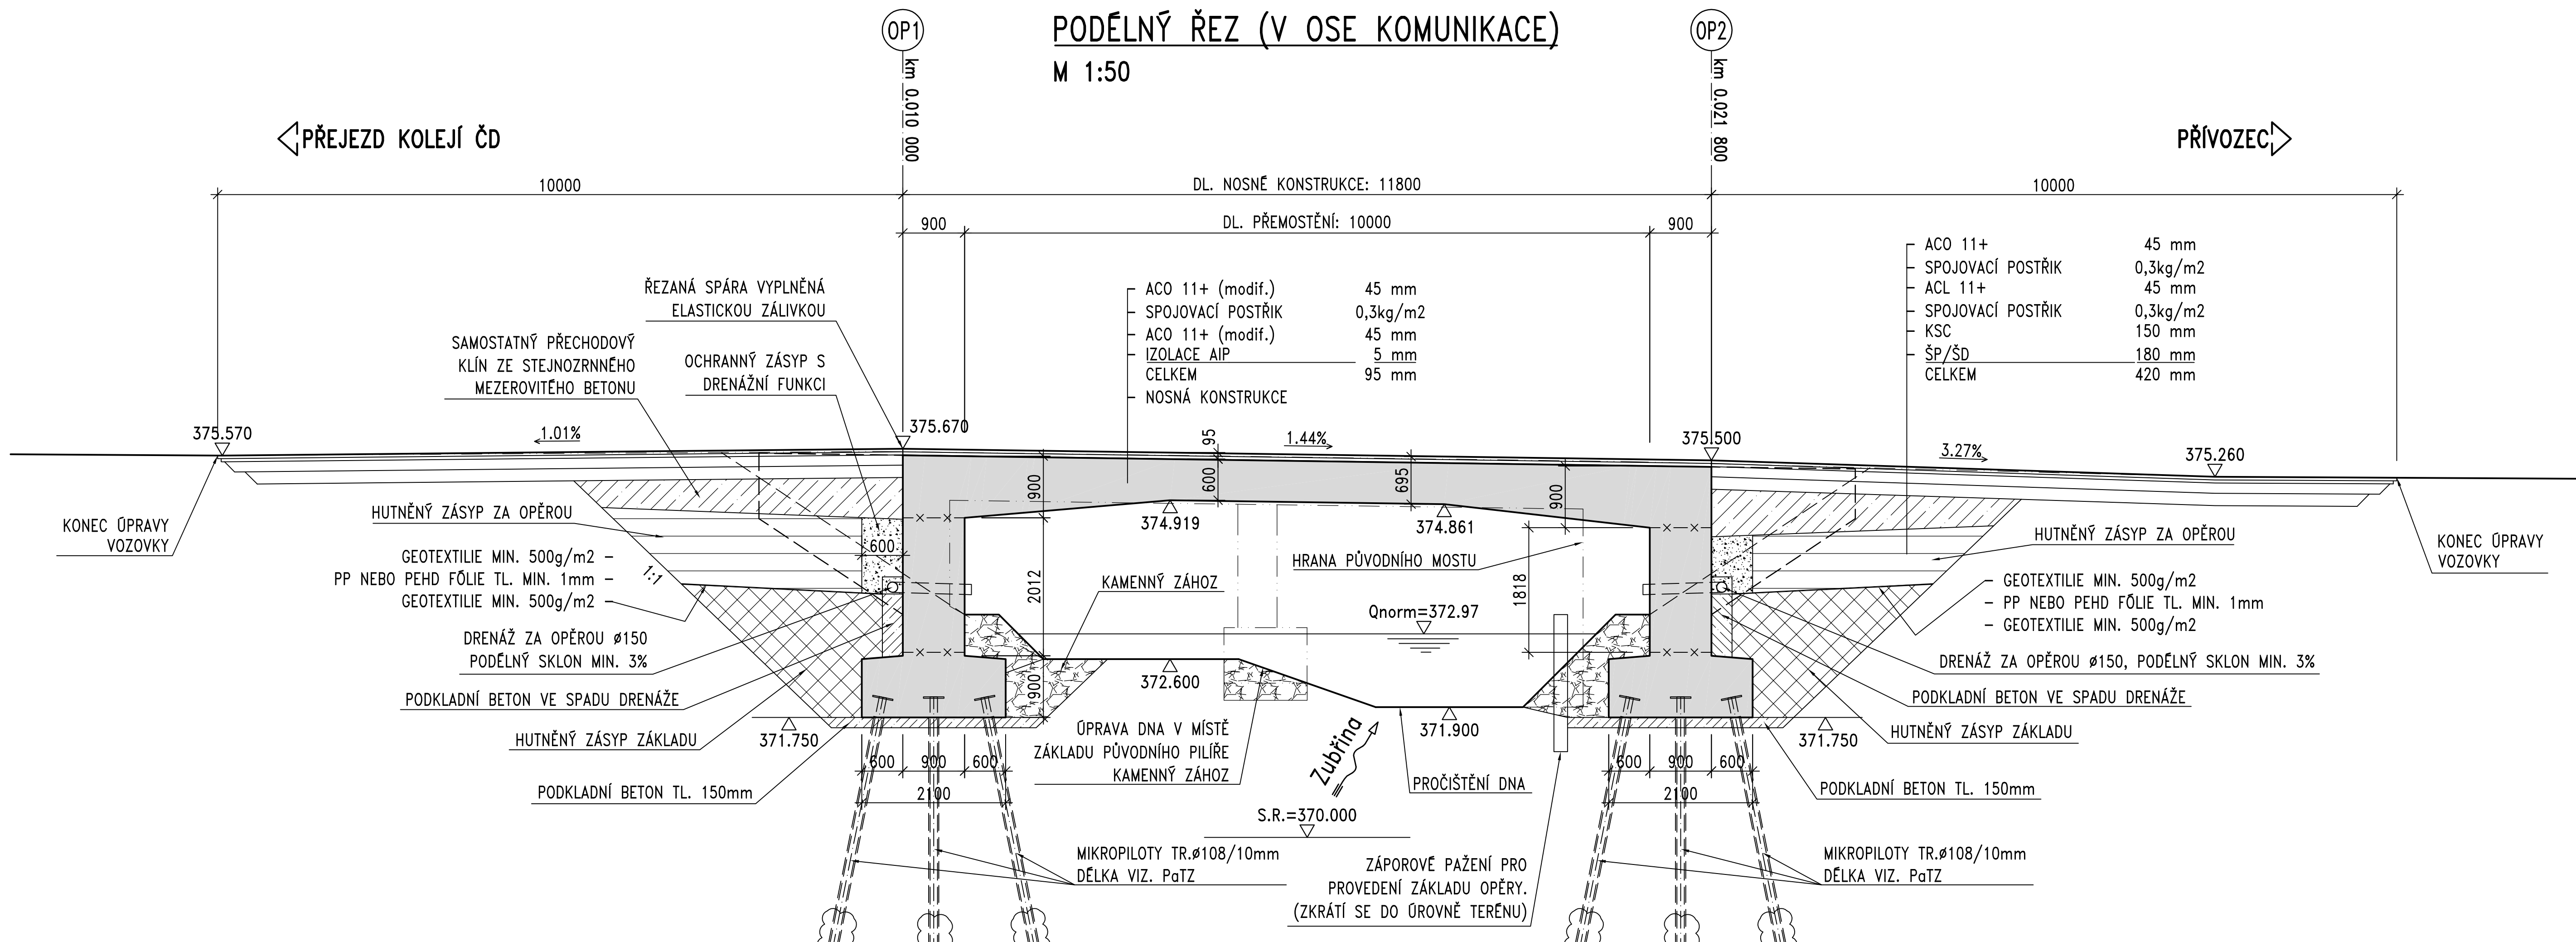

VZOROVÝ PŘÍČNÝ ŘEZ

M 1:25

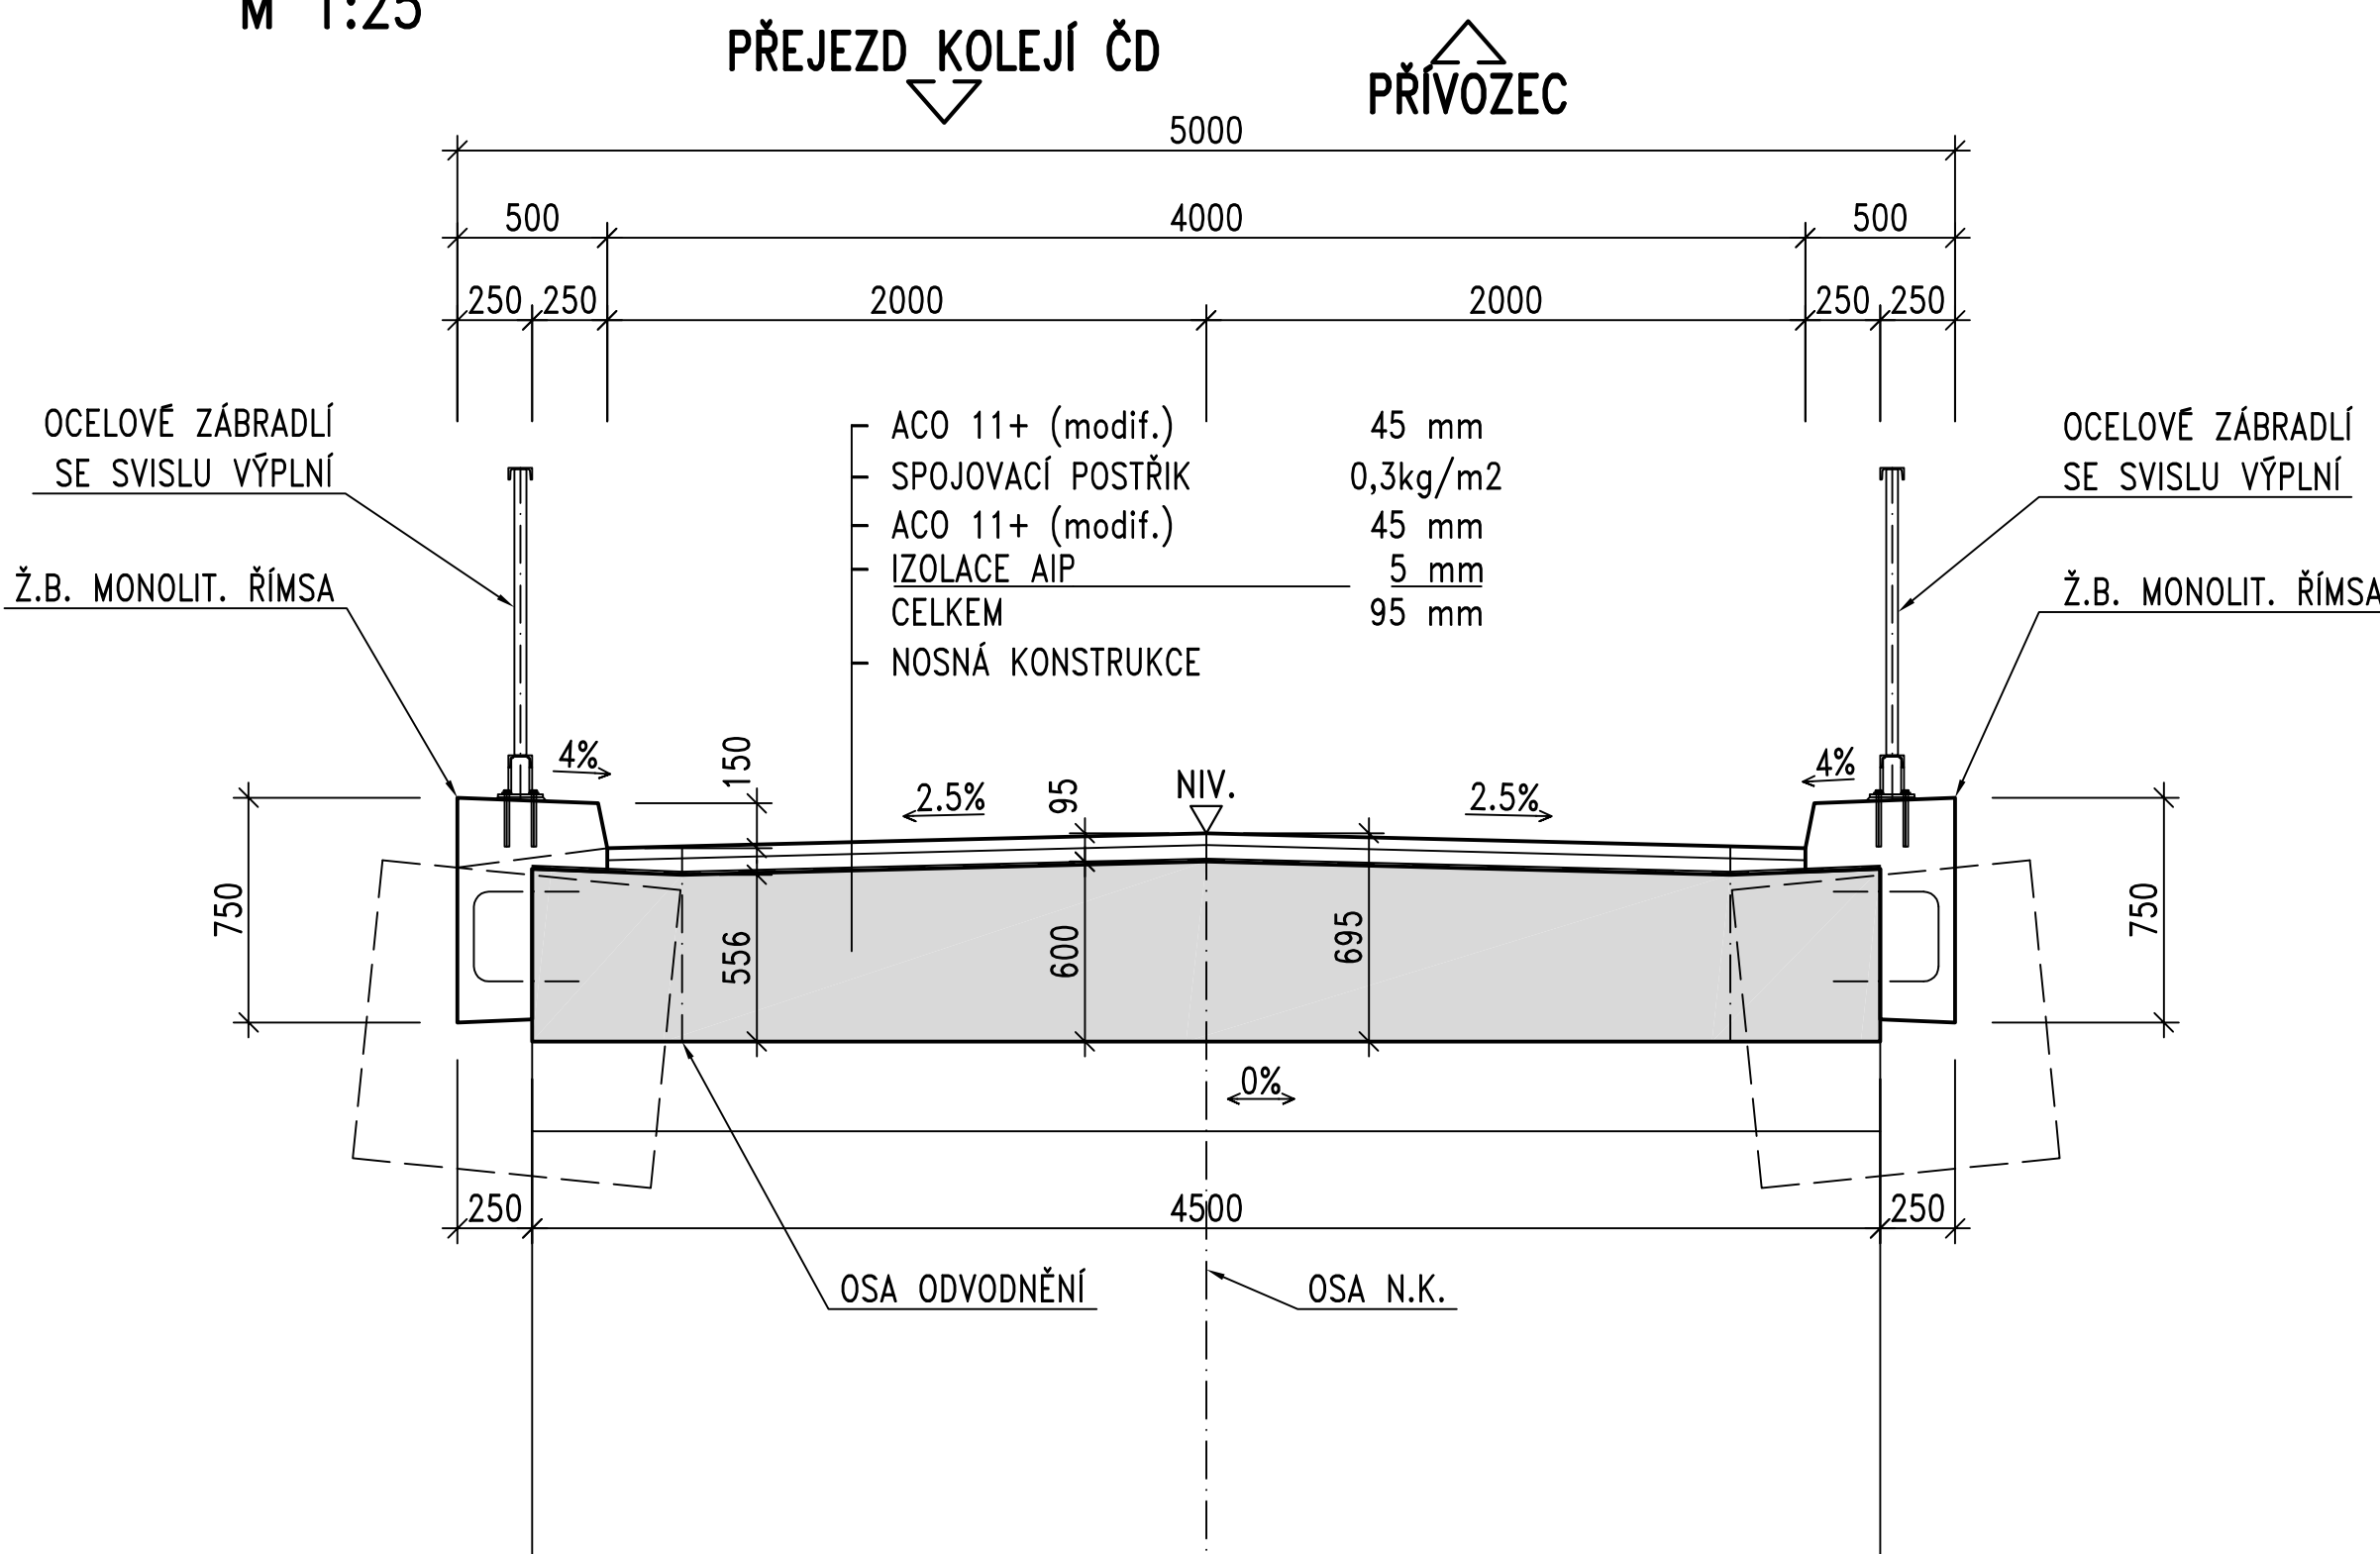

PŘEHLED KONSTRUKČNÍCH MATERIÁLŮ

BETON

PODKLADNÍ BETON	C12/15-X0
ZÁKLADY	C30/37-XC2
RÁM A KŘÍDLA	C30/37-XF3
ŘÍMSA	C30/37-XF4

POVRCHOVÁ ÚPRAVA VIZ TECHNICKÁ ZPRÁVA.

BETONÁŘSKÁ VÝZTUŽ	B500B
OCELOVÉ ZÁBRADLÍ	S235 JR

POZNÁMKY

- SKLADBA STÁVAJÍCÍCH VOZOVKOVÝCH VRSTEV NEBYLA OVĚŘOVÁNA.

Souřadnicový systém: S-JTSK
Výškový systém: Bpv

Číslo zakázky:	15 149 02	HIP:	
Schválil:	Ing. Václav HVÍZDAL	Zodp. projektant:	Ing. Martin HAVLÍK
Tech. kontrola:	Ing. Daniel ŠINDLER, Ph.D.	Vypracoval:	Pavel VODICKÁ
724007830, dsn@pontex.cz		723973271, pvo@pontex.cz	



Objednatel:	ČR – Státní pozemkový úřad	Obec:	Přívozec	Kraj:	Píseňský
Akce:	MOST PŘES ZUBŘINU V PŘÍVOZCI C – STAVEBNÍ ČÁST PODÉLNÝ A PŘÍČNÝ ŘEZ			Datum	Stupeň
Část:				04/2019	DSP/PDPS
Příloha:				Souprava	Č. přílohy
					C.4