


PŮDORYS – SITUACE

M 1:200

LEGENDA:

----- Hranice parcel

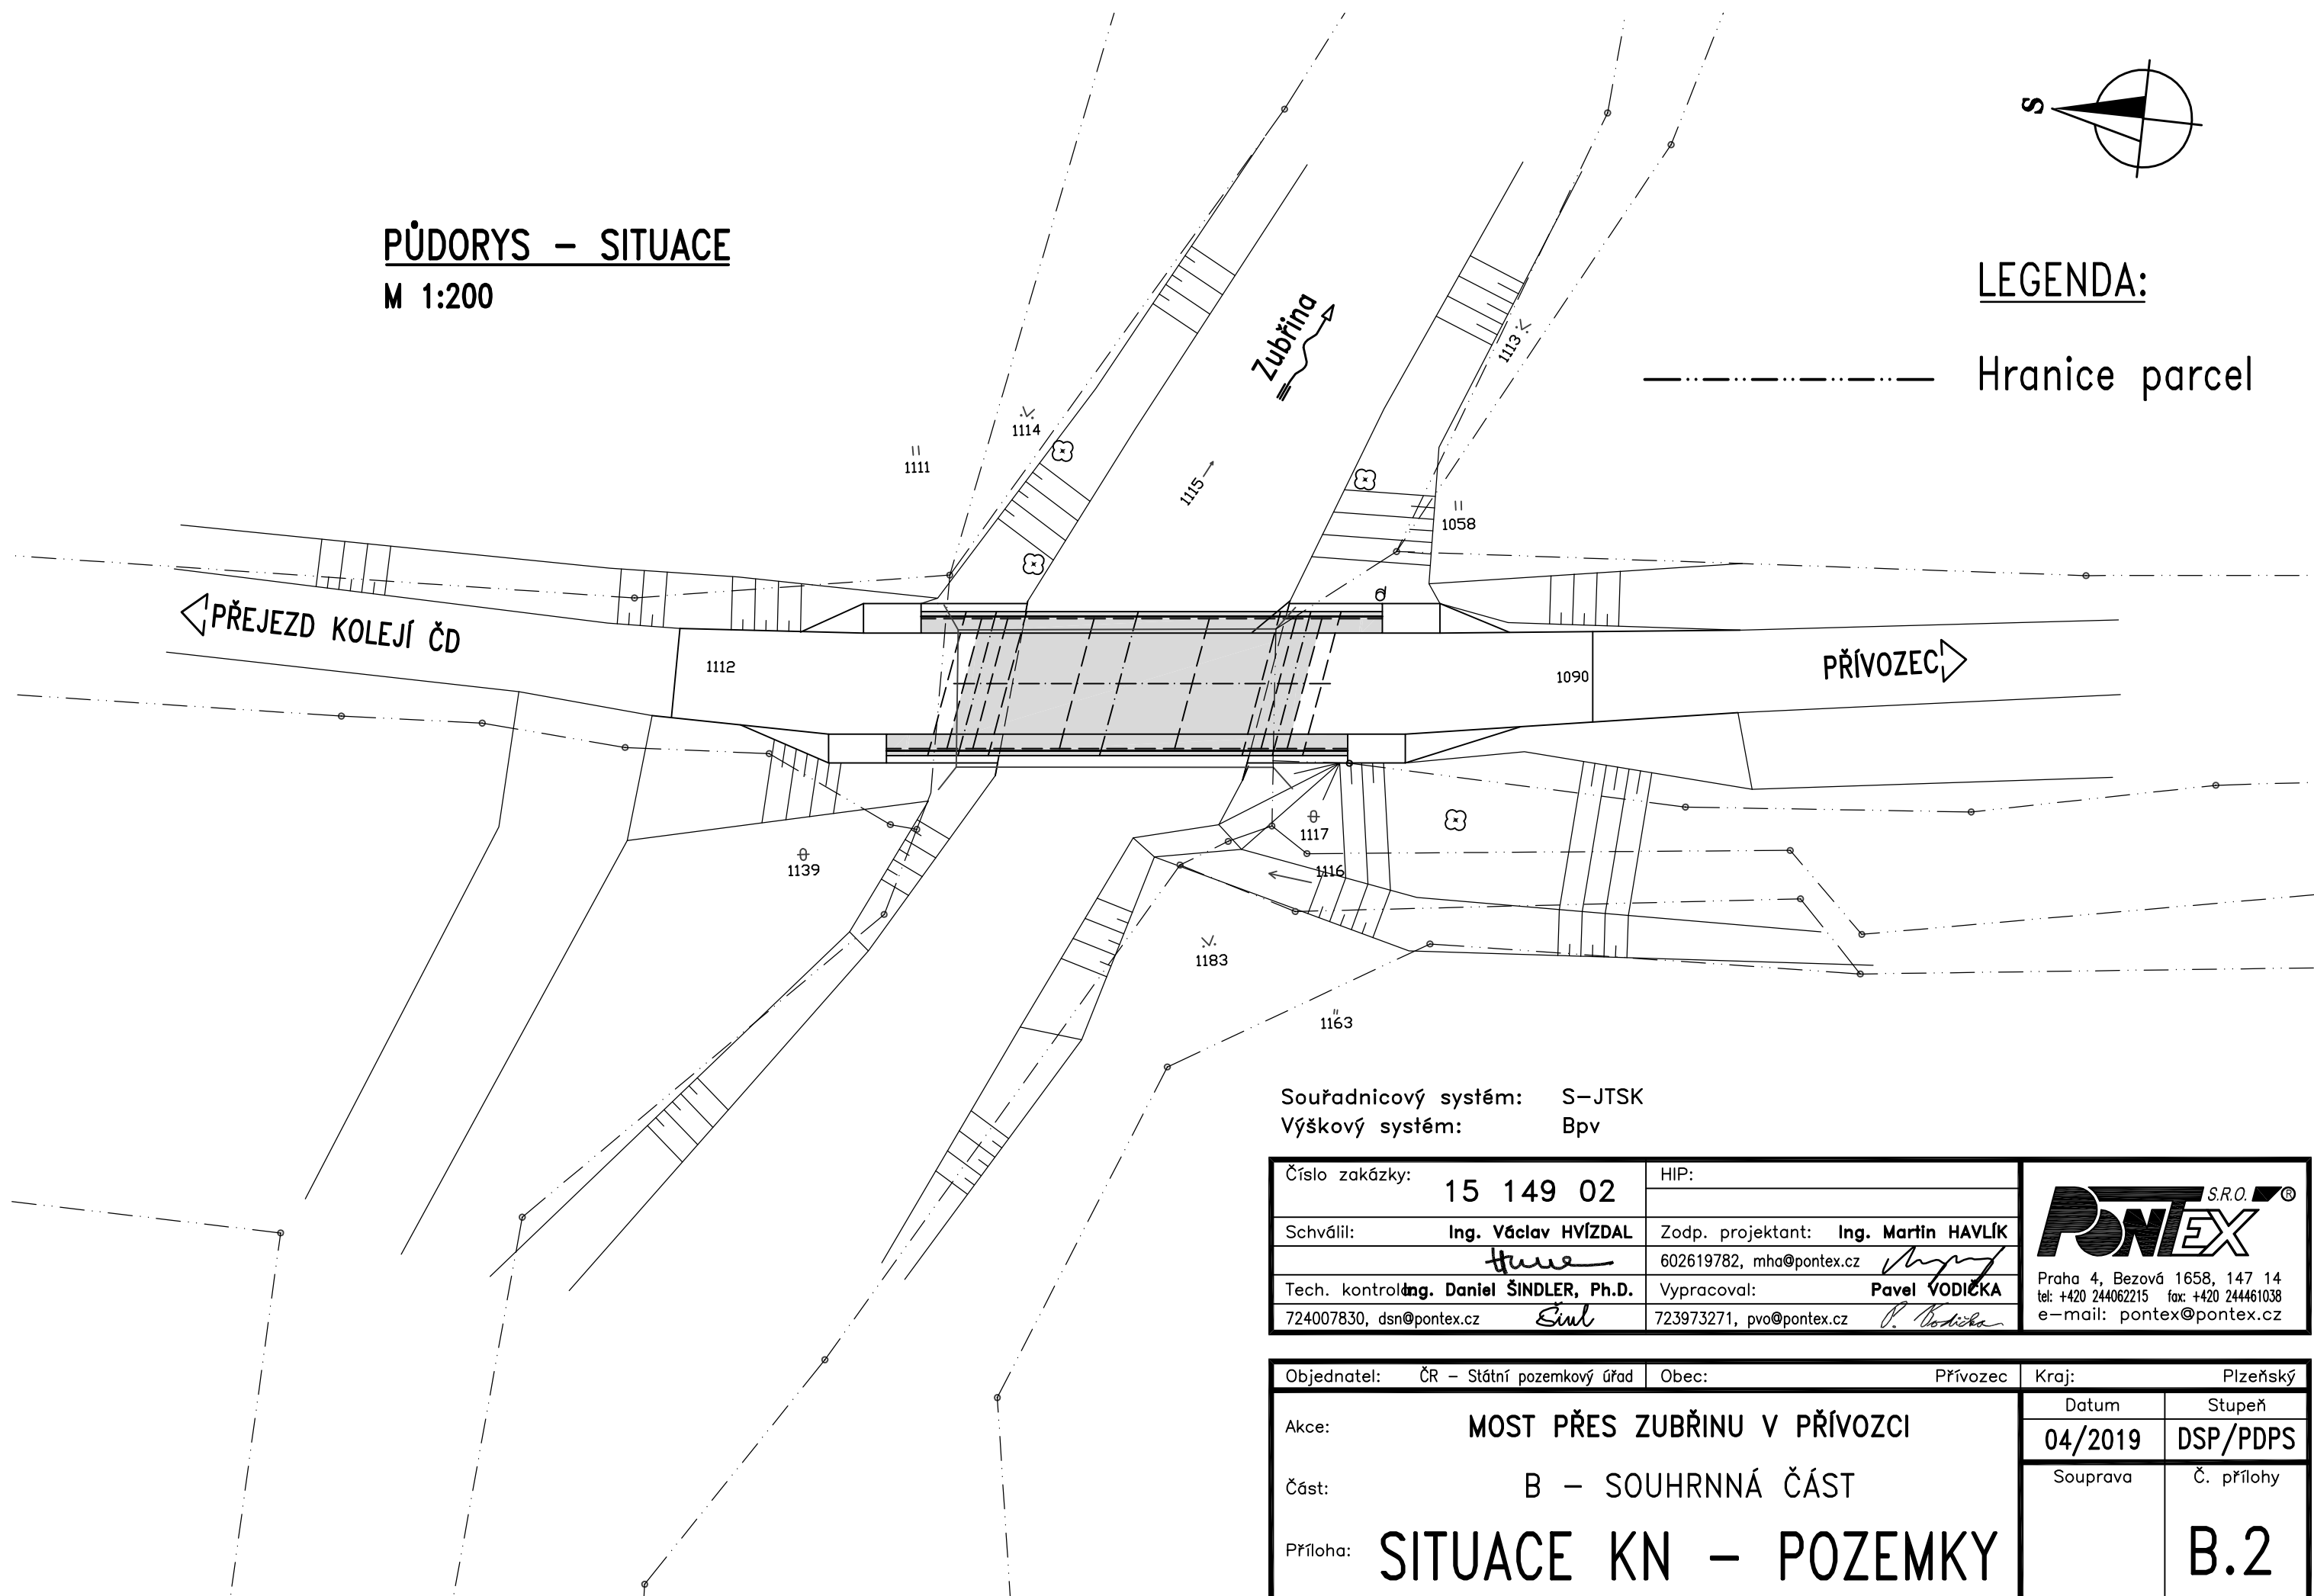

Souřadnicový systém: S-JTSK
Výškový systém: Bpv

Číslo zakázky:	15 149 02	HIP:	
Schválil:	Ing. Václav HVÍZDAL	Zodp. projektant:	Ing. Martin HAVLÍK
	<i>Hvizdal</i>		<i>Havlík</i>
Tech. kontrola:	Ing. Daniel ŠINDLER, Ph.D.	Vypracoval:	Pavel VODIČKA
	<i>Šindler</i>		<i>Vodicka</i>
724007830, dsn@pontex.cz		723973271, pvo@pontex.cz	

PONTEx S.R.O.
Praha 4, Bezová 1658, 147 14
tel: +420 244062215 fax: +420 244461038
e-mail: pontex@pontex.cz

Objednatel:	ČR – Státní pozemkový úřad	Obec:	Přívozec	Kraj:	Plzeňský
Akce:	MOST PŘES ZUBŘINU V PŘÍVOZCI			Datum	Stupeň
				04/2019	DSP/PDPS
Část:	B – SOUHRNNÁ ČÁST			Souprava	Č. přílohy
Příloha:	SITUACE KN – POZEMKY				B.2