


PODÉLNÝ PROFIL VPC7  
M 1:1000/1:100

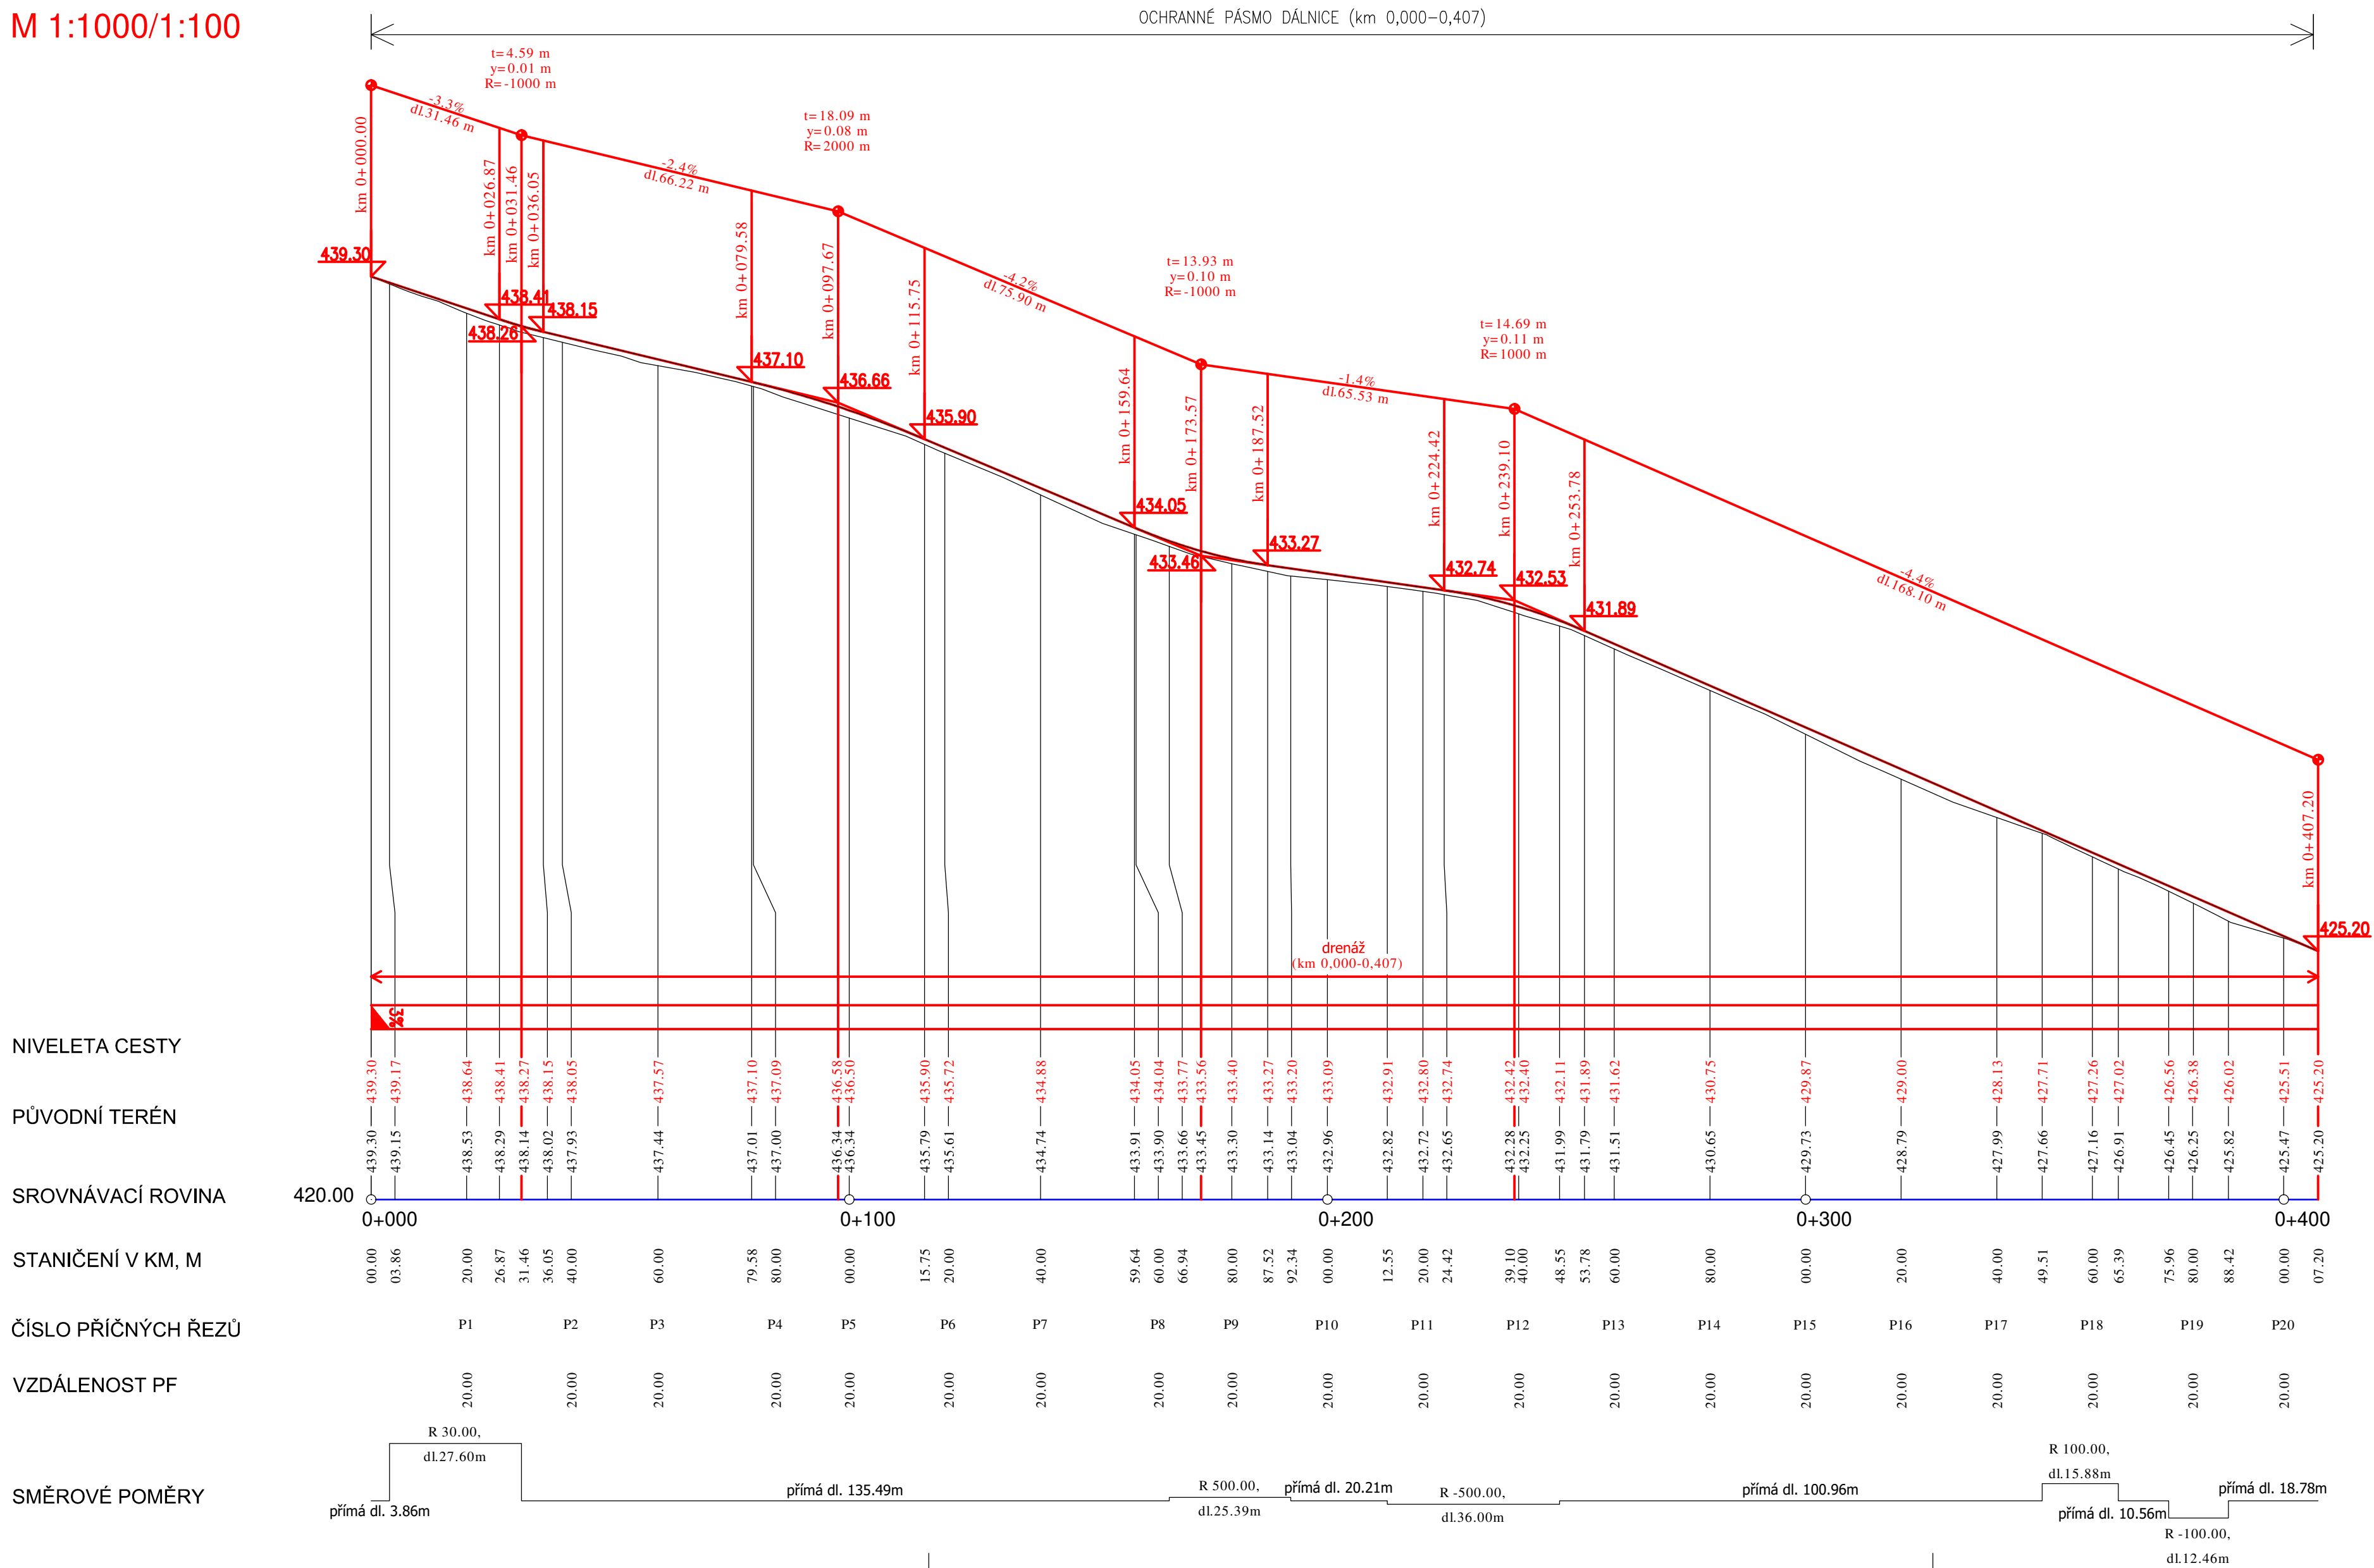

VYPRACOVALA		ZODP. PROJEKTANT		VED. PROJEKTANT		 <b>vodohospodářský atelje</b> s.r.o., Rožnec 54, 644 00 Bno		
Ing. Samková		Ing. Jiří Malý		Ing. Hráček				
KRAJ	ÚSTECKÝ	K.Ú.		Libkovice		ZAK.ČÍSLO	17/19	
STAVEBNÍK		ČR-SPÚ, ŘSD ČR				DATUM	10/2019	
STAV/BA AKCE	<b>Polní cesty</b> <b>stavby D6 Lubenec–Bošov</b>						STUPEŇ	DSP, DPS
							FORMÁT	2x44
OBJEKT	<b>SO 4-POLNÍ CESTA VPC7</b>						MĚŘITKO	1:1000/100
							PŘÍLOHA Č.	PARÉ Č.
OBSAH	PODÉLNÝ PROFIL						<b>D.1.1.4.3.</b>	