

VYPRACOVAL		ZODP. PROJEKTANT		VED. PROJEKTANT	
Ing. Jiří Malý		Ing. Jiří Malý		Ing. Hráček	
KRAJ	ÚSTECKÝ	K.Ú.	Libkovice	ZAK.ČÍSLO	17/19
STAVEBNÍK	ČR-SPÚ, ŘSD ČR			DATUM	11/2019
STAVBA AKCE	Polní cesty stavby D6 Lubenec-Bošov			STUPEŇ	DSP, DPS
				FORMÁT	3xA4
OBJEKT	SO-5 POLNÍ CESTA VPC8			MĚŘÍTKO	1:500
OBSAH	KOORDINAČNÍ SITUAČNÍ VÝKRES VPC8			PŘÍLOHA Č.	PARÉ Č.



**C.3.5.**

LEGENDA:

NÁVRH

POLNÍ CESTA- PENETRAČNÍ MAKADAM

TRAVNÍ POROST


DRĚN

DOPROVODNÁ ZELEŇ

STÁVAJÍCÍ IS

OP DÁLNICE D6

VEŠKERÉ SÍŤE JSOU ZAKRESLENY ORIENTAČNĚ  
PŘED ZAHÁJENÍM ZEMNÍCH PRACÍ JE NUTNO PŘIZVAT  
ZÁSTUPCE VŠECH SPRÁVCŮ PODZEMNÍCH A NADZEMNÍCH  
VEDENÍ K JEJICH PŘESNÉMU VYTÝČENÍ

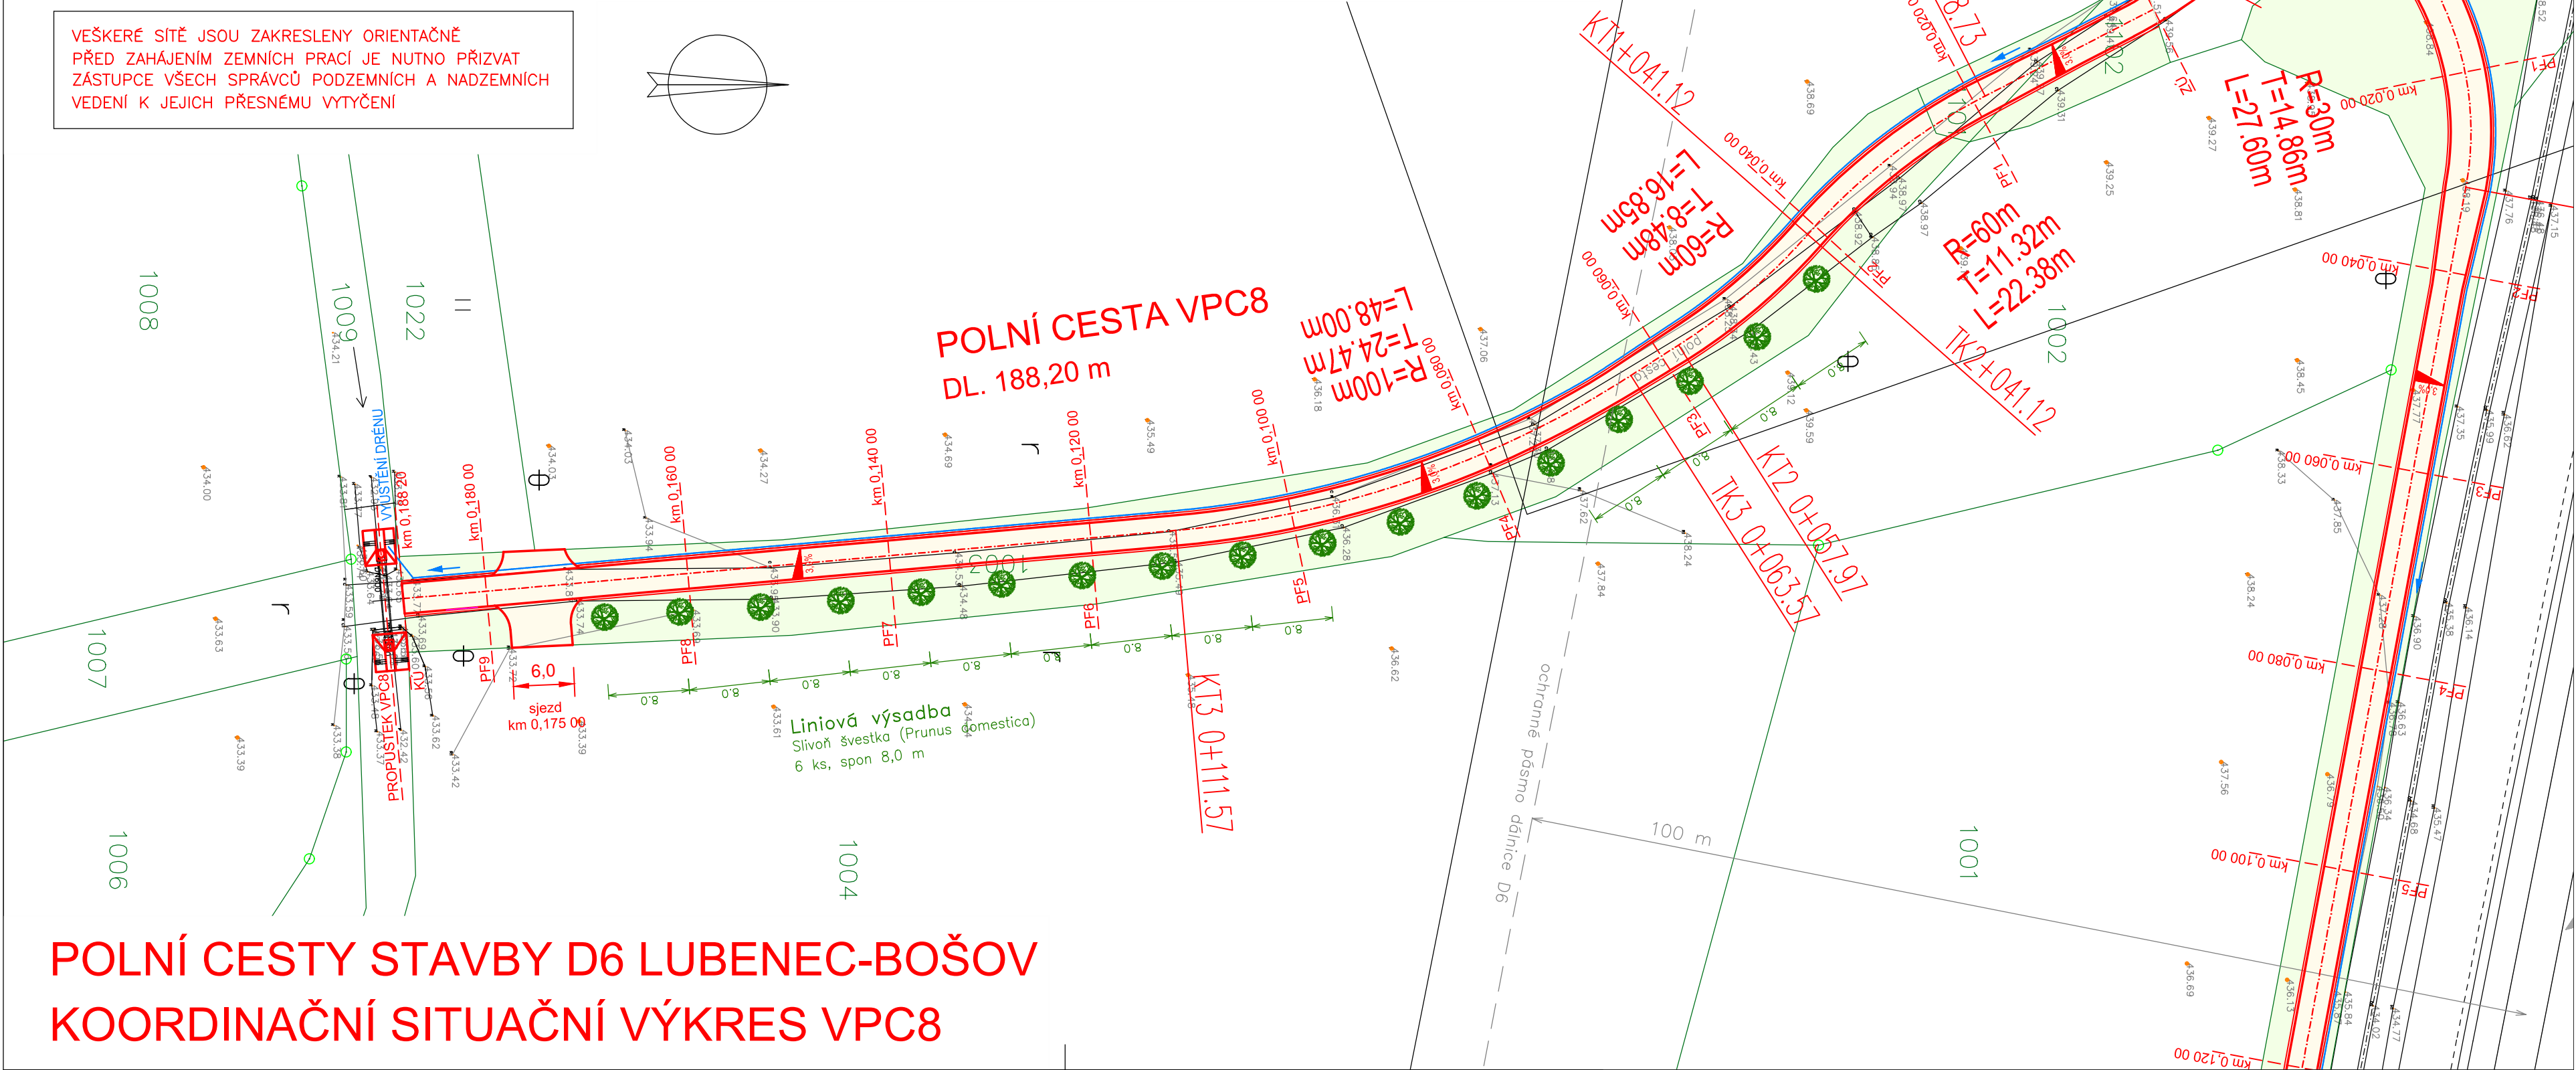

POLNÍ CESTY STAVBY D6 LUBENEC-BOŠOV  
KOORDINAČNÍ SITUAČNÍ VÝKRES VPC8