


PLÁN SPOLEČNÝCH ZAŘÍZENÍ - HLAVNÍ VÝKRES

1: 5 000

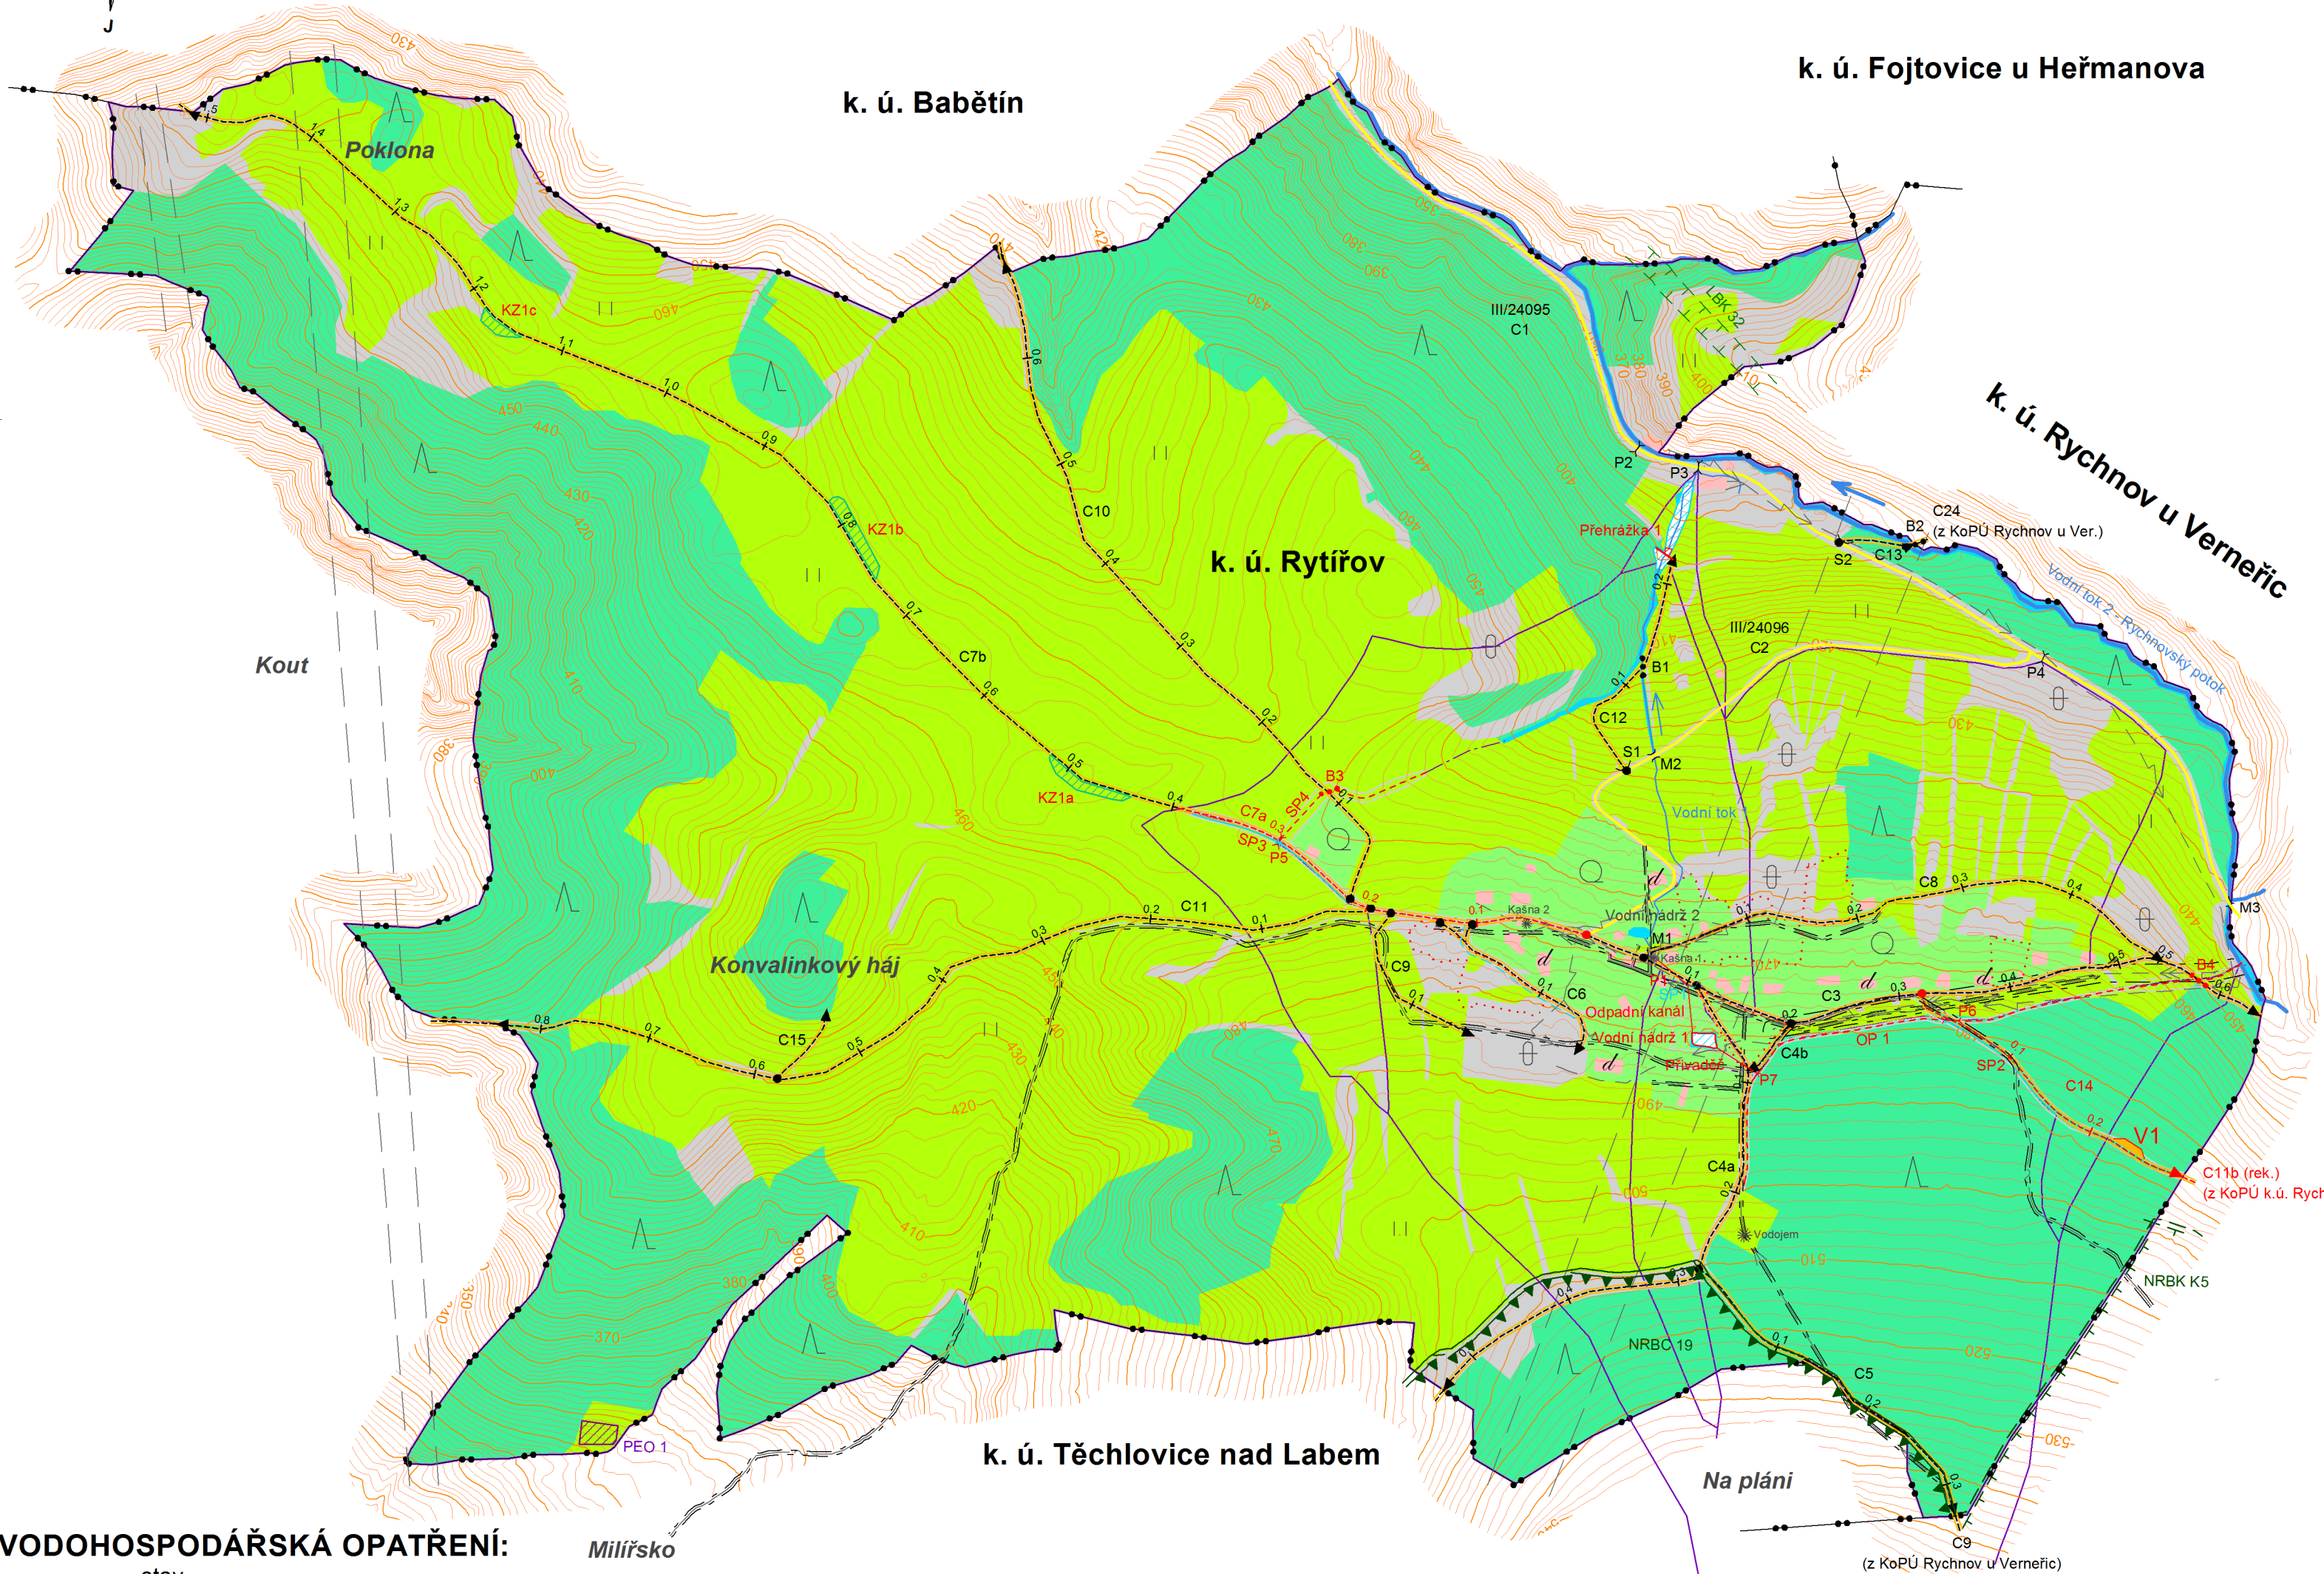

LEGENDA - HLAVNÍ VÝKRES:

ZÁKLADNÍ ÚDAJE:

- Obvod PÚ
- Zastavitelné plochy
- Hranice KÚ
- Názvy kat. území
- Názvy místní
- Silnice II. a III. tř.
- Vrstevnice zdůrazněná
- Vrstevnice základní

INŽENÝRSKÉ SÍTĚ:

- vodovod
- el. vedení VN - nadzemní
- sdělovací kabel podzemní
- radioreléový paprsek
- ochranná pásma sítí TI

DRUHY POZEMKŮ:

- | stav | návrh | |
|------|-------|-----------------------|
| | | orná |
| | | zahrada |
| | | trvalý travní porost |
| | | les |
| | | vodní plocha |
| | | zast. plocha, nádvoří |
| | | ostatní plocha |

OPATŘENÍ KE ZPŘÍSTUPNĚNÍ POZEMKŮ:

- | stav | návrh | |
|------|-------|---------------------------------|
| | | Označení cesty
Polní cesta |
| | | Brod |
| | | Propustek |
| | | Mostek |
| | | Výhybna |
| | | Sjezd |
| | | Ovodnění cesty příkopem, popis |
| | | Ovodnění cesty podélnou drenáží |

VODOHOSPODÁŘSKÁ OPATŘENÍ:

- | stav | |
|------|--------------------------------|
| | Vodní tok, popis |
| | Občasná vodoteč s popisem |
| | Vodní nádrž s popisem |
| | Údolnice |
| | Rozvodí dílčí |
| | Prvek průzkumu - bodový, popis |
| | Vodojem |
| | Vodní nádrž, popis |
| | Příkop / Průleh, popis |

OPATŘENÍ K OCHRANĚ ZPF:

- | návrh | |
|-------|--|
| | Organizační opatření: osevní postup |
| | Navrhovaný prvek PSZ s popisem - liniový |
| | Navrhovaný prvek PSZ s popisem - plošný |

OPATŘENÍ K OCHRANĚ A TVORBĚ ŽIVOTNÍHO PROSTŘEDÍ:

- | stav | |
|------|--------------------------|
| | Nadregionální biocentrum |
| | Nadregionální biokoridor |
| | Lokální biokoridor |
| | Krajinná zeleň - liniová |

VYPRACOVAL Ing. Libor Kukačka	ZODP. PROJEKTANT Ing. Tomáš Sýkora	ODPOV. ZÁSTUPCE Ing. Tomáš Sýkora	KONTROLA	Geodézie Ledeč nad Sázavou s.r.o. Koželská 225 58401 Ledeč nad Sázavou
POZEMKOVÝ ÚŘAD: Děčín		OBEC: Rytířov		FORMÁT A2
OBJEDNATEL: SPÚ, Krajský pozemkový úřad pro Ústecký kraj, pobočka Děčín		DATUM 6/2016		STUPĚŇ Plán
Komplexní pozemkové úpravy v k.ú. Rytířov		ČÍSLO ZAKÁZKY 20130170		S-JTSK/ B.p.v.
		INTERVAL VRSTEVNIC 2 m		ČÍSLO KOPIE
Plán společných zařízení Hlavní výkres		MĚŘITKO 1 : 5000	Č. VÝKRESU 5	